


▲
ELEVÇÃO

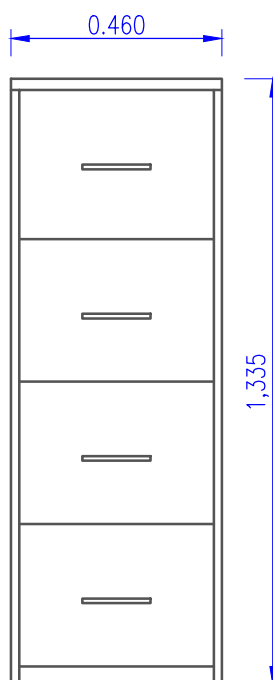

ARQ - ARQUIVO DE AÇO

- Chapa de aço # 22 - (0,75 mm)
- 4 Gavetas
- Carrinhos progressivos cromados
- Venezianas para ventilação
- Sapatas plásticas niveladoras
- Pintura eletrostática epoxi-pó na cor CINZA

Medidas das Gavetas:

Altura: 0,28 m
Largura: 0,39 m
Profundidade: 0,58 m

TRIBUNAL DE CONTAS DE SÃO PAULO

TÍTULO
MOBILIÁRIO DIRETORIA DE MATERIAIS - ANEXO II - TÉRREO

FOLHA

ASSUNTO
ARQ - ARQUIVO DE AÇO

ESCALA
1:60

DATA
21/02/2017