



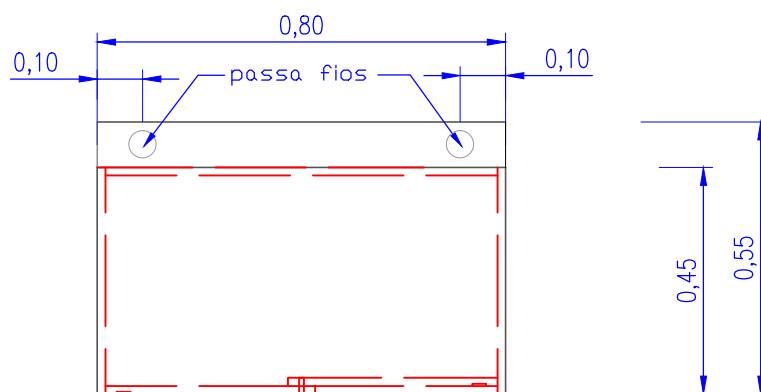

▲
ELEVÇÃO

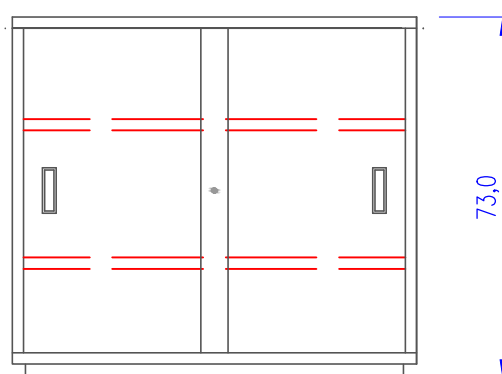

AB1 - ARMÁRIO BAIXO

Especificações

- TAMPO SUPERIOR: MDP com espessura mínima de 25 mm;
- CORPO: MDP com espessura mínima de 18 mm;
- PRATELEIRAS (2 x): MDP com espessura mínima de 18 mm, ajustáveis através de pinos metálicos de 5 em 5 cm ao longo de toda a altura útil;
- PORTAS: De correr, em MDP com espessura mínima de 18 mm, com fechadura, chave e chave reserva;
- PÉS: Travessa metálica 30 x 20 com pintura eletrostática epoxi-pó na cor "BEGE", dotada de sapatas ajustáveis;
- PUXADORES: Metálicos tipo "CONCHA" e acabamento ESCOVADO;
- REVESTIMENTO: Laminado Melamínico BP em ambas as faces no padrão "MAPPLE BILBAO".

OBS.: 1- Encabeçamento reto em todas as partes, utilizando fita PVC 2 mm no mesmo padrão do acabamento melamínico;

2- Passa fios (x2) na mesma cor "BEGE";

3- Trazer amostras de todos os acabamentos (laminados, ferragens) para aprovação prévia da comissão de fiscalização.

TRIBUNAL DE CONTAS DO ESTADO DE SÃO PAULO			
TÍTULO MOBILIÁRIO DIRETORIA DE TECNOLOGIA - DTI - ANEXO II			FOLHA
ASSUNTO AB1 - ARMÁRIO BAIXO		ESCALA 1:60	
		DATA 01/04/2016	