


CDHU
ENG. FERNANDO AREVALILLO LLATA
ARQ*. ANA MARIA ANTUNES COELHO
ARQ. CLAUDIA ALVES DIAS LACORTE
SUPERINTENDENTE DE PROJETOS
GERENTE
LÍDER
APOIO CDHU
ARQ. GISELE ANDRADE MUNHOZ
ARQ. DARCIO NAKAYAMA
ARQ. VICTÓRIA SANCHES
GESTÃO • DESENVOLVIMENTO
COORDENAÇÃO
DESENVOLVIMENTO


ARQ* ROSICLER CARVALHO
CAU Nº: A4358-3
AUTORA
RRT Nº: 12504526

LEGENDA / NOTAS

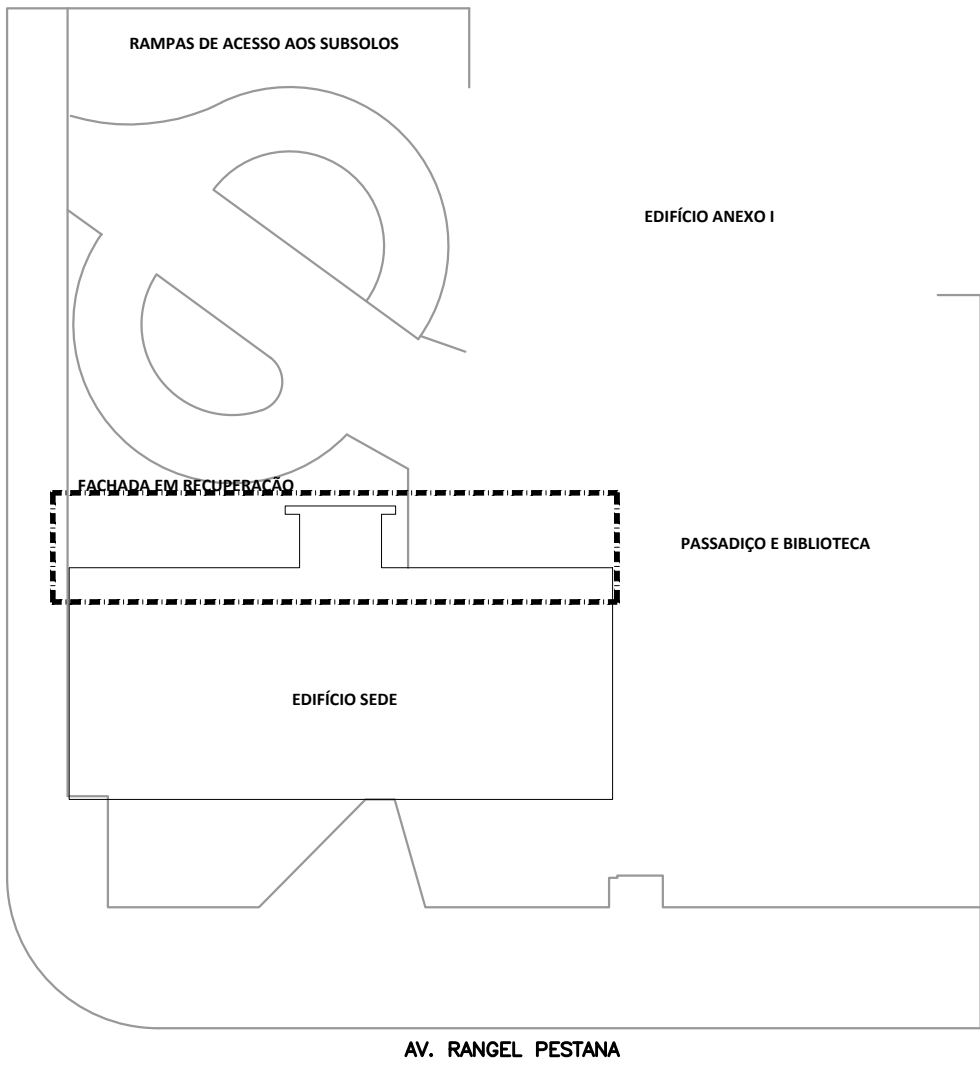

PLANTA CHAVE

ESC. 1:500

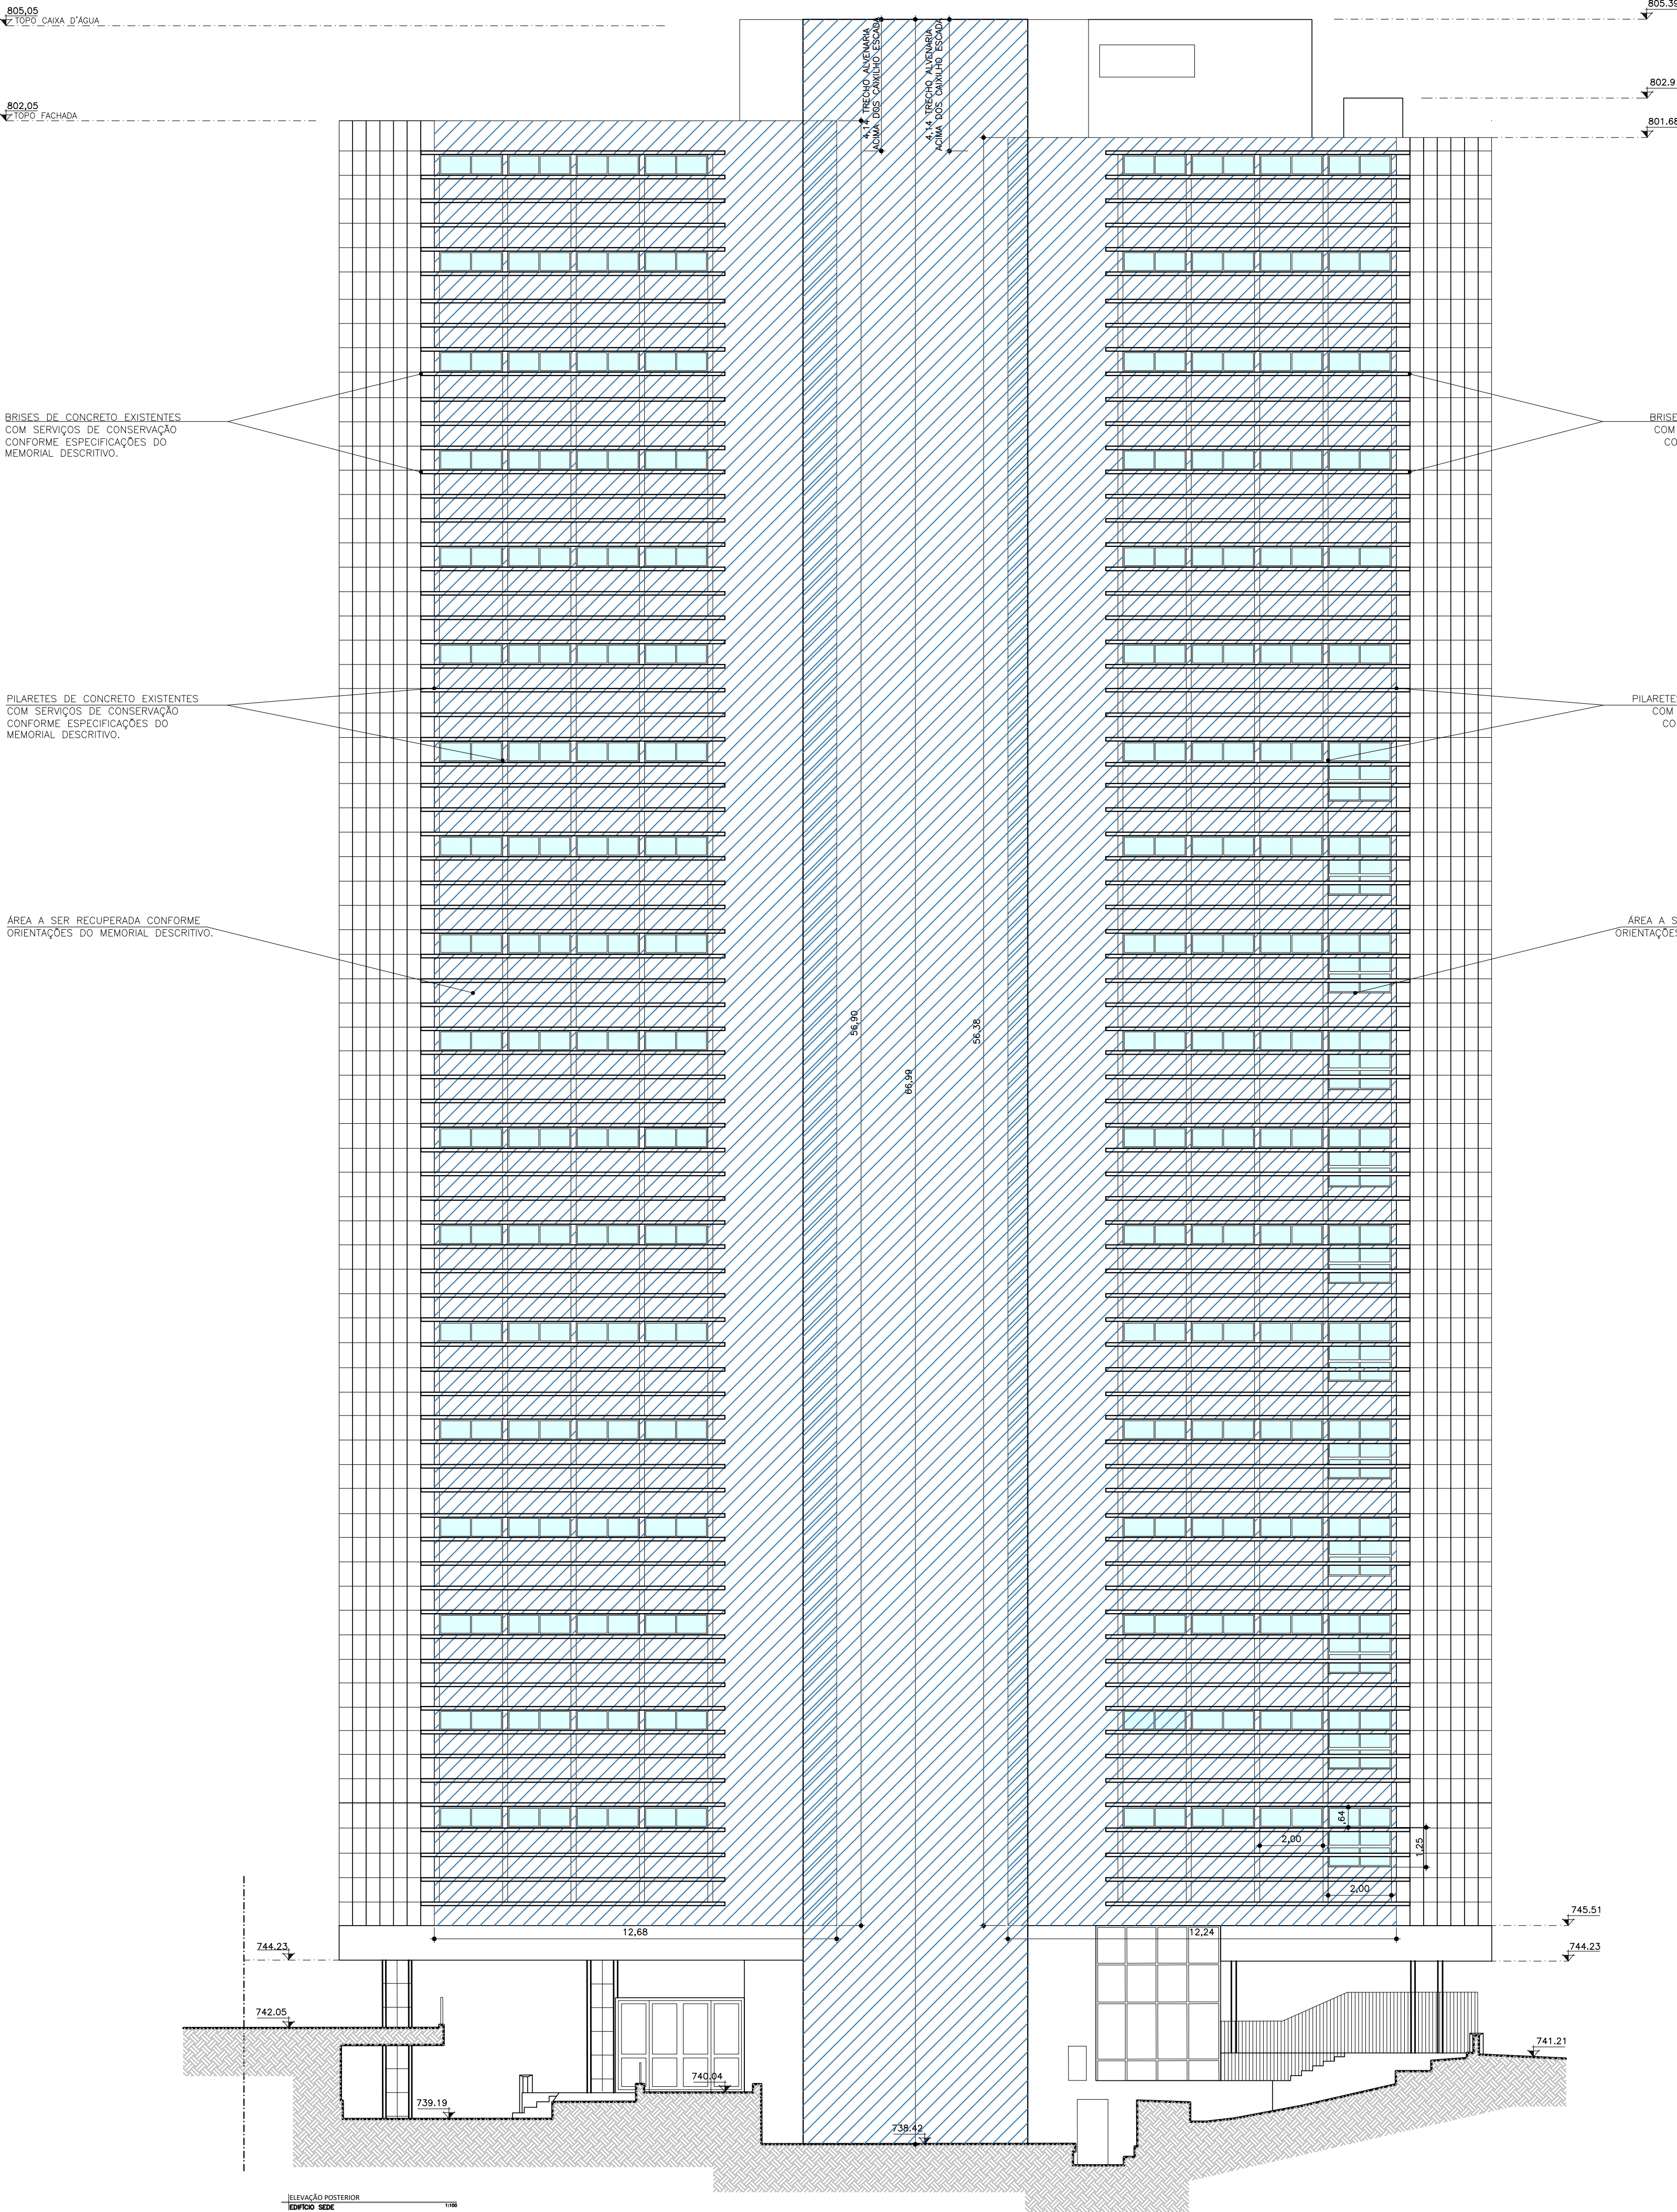

O PROJETO DA ELEVAÇÃO É ORIENTATIVO PARA QUE A RECU-
PERAÇÃO DA FACHADA SEJA EXECUTADA CONFORME ESPECIFI-
CADO NO MEMORIAL DESCRITIVO.

DEMARCAÇÃO DA ÁREA A SER
PINTADA E RECUPERADA

CÁLCULO DE ÁREA PARA REPAROS NA MASSA E PINTURA
FACHADA

EMPENA ESQUERDA
12,68 X 56,90= 721,49M² ÁREA TOTAL EMPENA ESQUERDA
18UN X 1,28M² (ÁREA CAIXILHO) = 23,04M² (ÁREA TOTAL
JANELAS)
721,49M² - 23,04M² = 698,45M² (ÁREA LÍQUIDA EMPENA
ESQUERDA)


EMPENA DIREITA
12,24 X 56,38= 690,09M² ÁREA TOTAL EMPENA DIRETA
18UN X 1,28M² (ÁREA CAIXILHO) + 12UN X 2,50M² (CAIXILHO
COMPLEMENTAR) = 53,04M² (ÁREA TOTAL JANELAS)
690,09M² - 53,04M² = 637,05M² (ÁREA LÍQUIDA EMPENA
DIREITA)

CAIXA DE ESCADA - TRECHO FUNDOS DA ESCADA
H CAIXA DE ESCADA = 66,99M
PERÍMETRO CAIXA DE ESCADA (PINTURA) = 10,30M
ÁREA = 690,00M²

CAIXA DE ESCADA - TRECHO ACIMA DOS CAIXILHOS
H TRECHO = 4,14M
LARGURA TOTAL = 3,55 X 2 = 7,10M
ÁREA = 4,14 X 7,10 = 29,39M²

ÁREA TOTAL
698,45 + 637,05M²+690,00M² + 29,39M² = 2054,89M²
ÁREA TOTAL EMPENAS (PINTURA)

ÁREA DE REPAROS (CONSIDERAR 40% DO TOTAL)
40% * 2054,89 = 821,96M² ÁREA A SER REPARADA

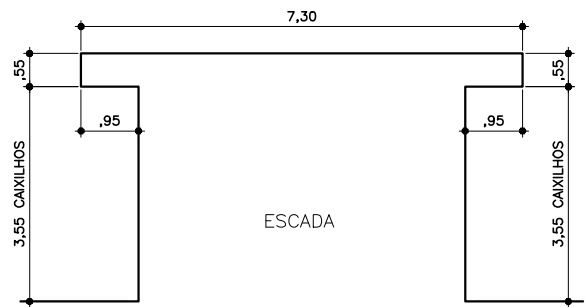

PLANTA ESQUEMÁTICA
CAIXA DE ESCADA - TRECHO SEDE

REVISÕES (DISCRIMINAÇÃO)	Nº	DATA	RUBRICA

CDHU Companhia de Desenvolvimento
Habitacional e Urbano
Rua Boa Vista,170 - São Paulo - Tel.2505.2000 - CNPJ 47.865.597/0001-09

CONTRATO
TRIBUNAL DE CONTAS DO ESTADO DE SÃO PAULO

PROJETO
CONSERVAÇÃO DOS BRISES DO EDIFÍCIO SEDE

ENDEREÇO / MUNICÍPIO
AVENIDA RANGEL PESTANA, Nº315, CENTRO
SÃO PAULO-SP

DISCIPLINA
ARQUITETURA
ÁREA
FOLHA
ARQ|01/02

ASSUNTO
EDIFÍCIO SEDE
ELEVAÇÃO DA FACHADA POSTERIOR

ESCALA GRÁFICA
ESCALA NOMINAL
DATA
1:125
JAN/2023

ESPAÇO PARA APROVAÇÃO