









# CROQUI 01 – Assessoria e Secretaria do GCSEB

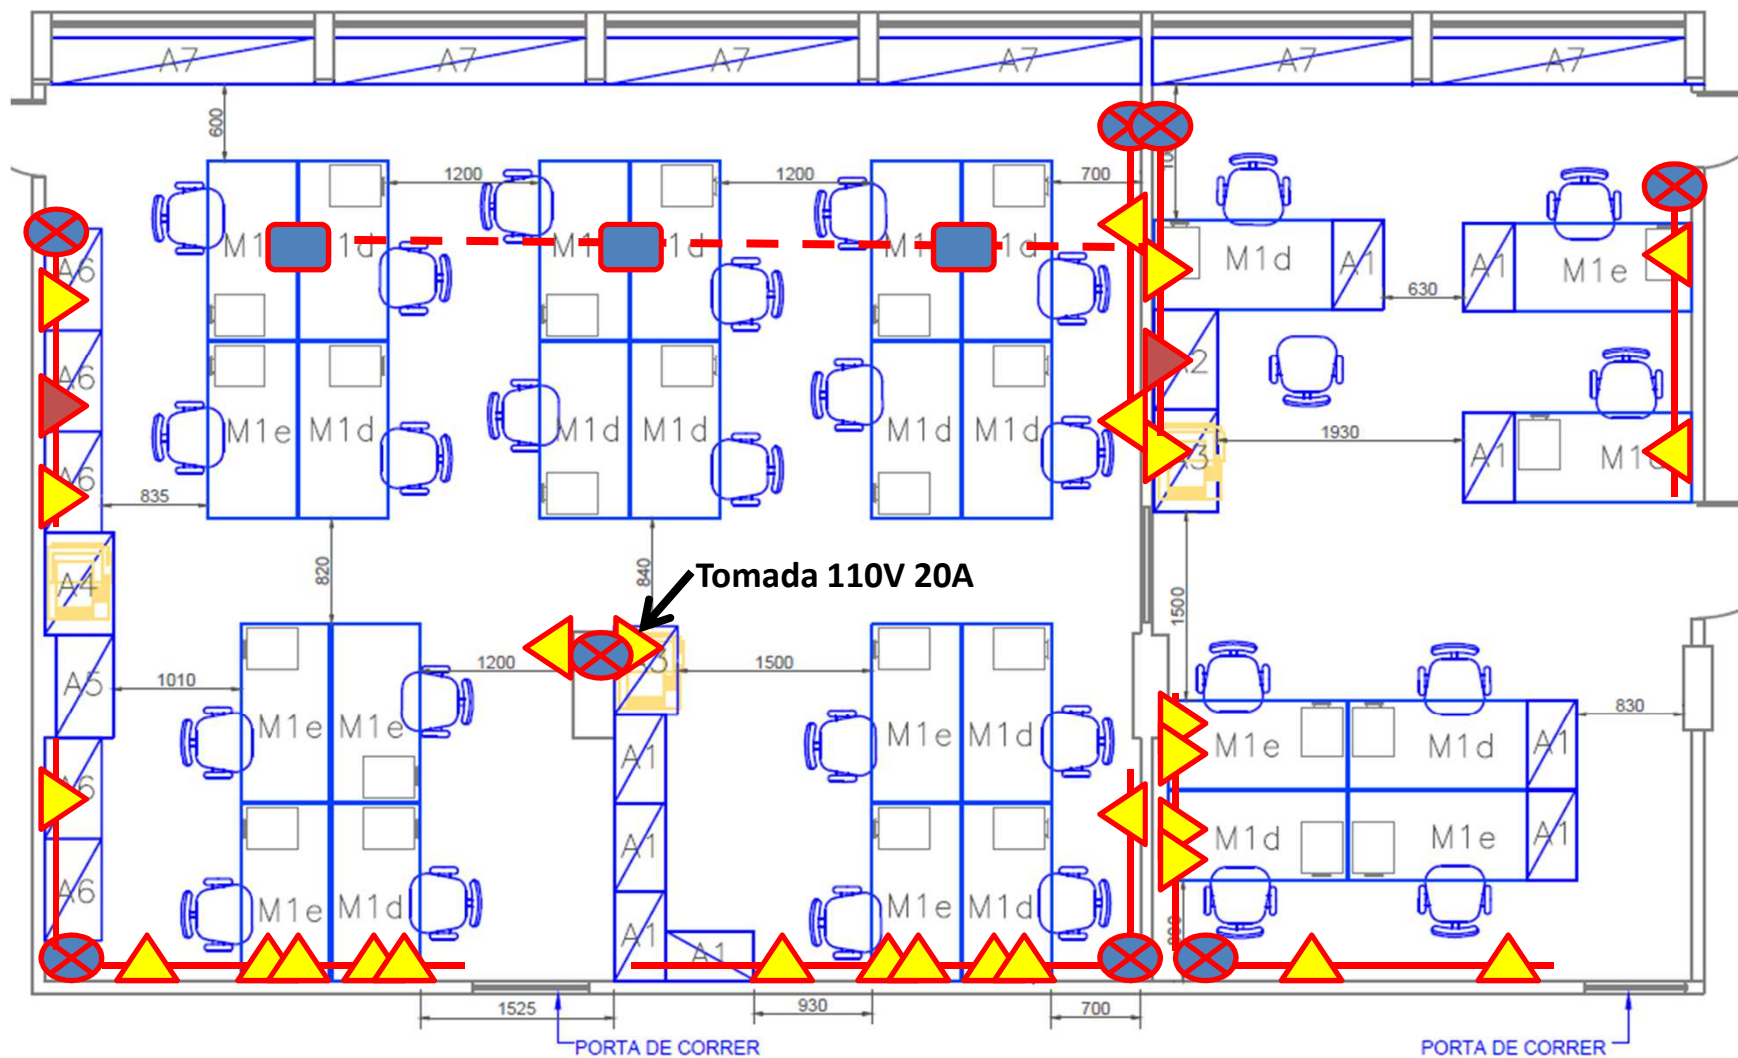





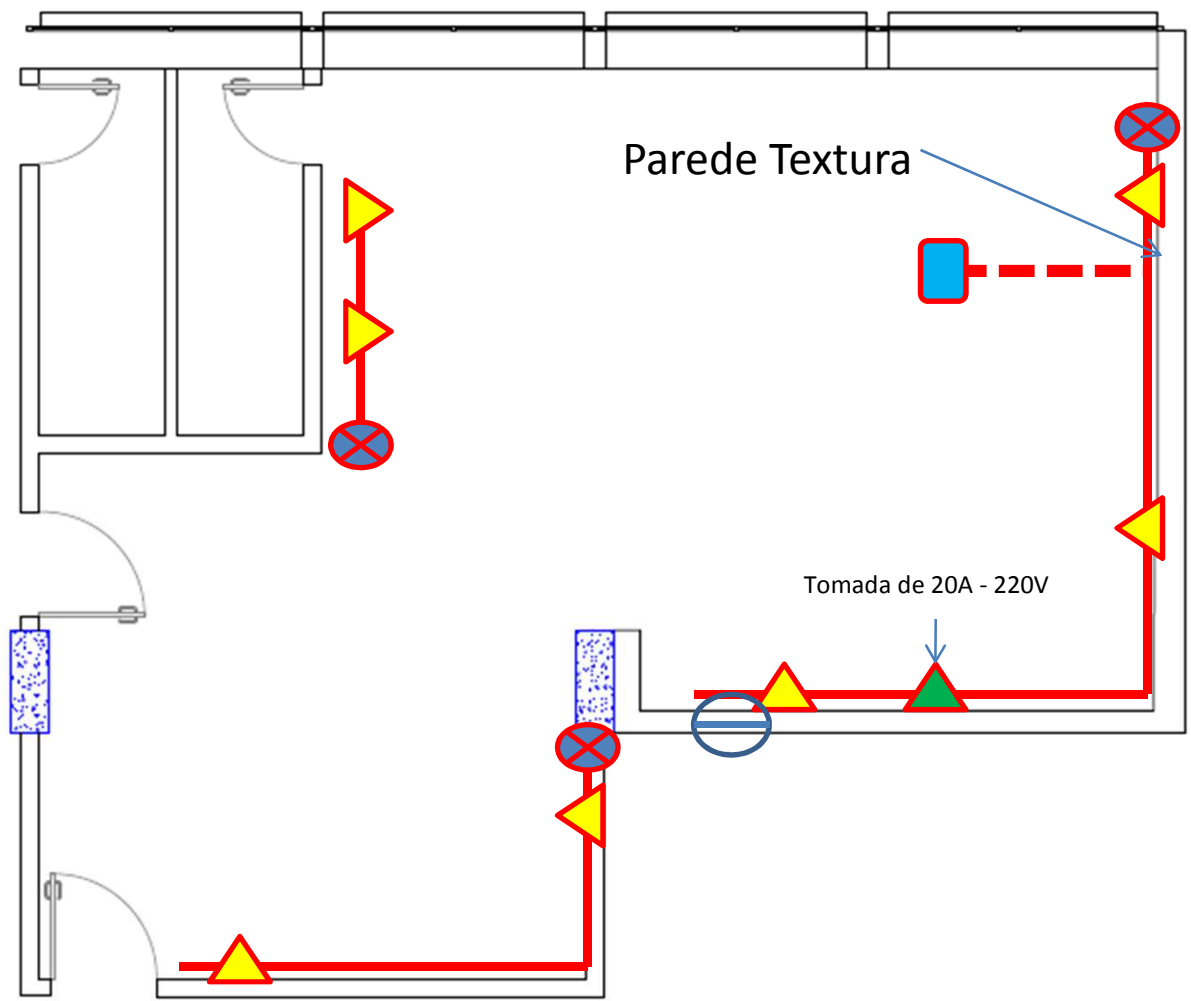


-  Caixa de rodapé técnico com 2T+2 RJ45
-  Caixa de sobrepôr para piso com 4T +8RJ45
-  Rodapé técnico vertical 120x5 mm
-  Rodapé técnico 120x5 mm
-  Passagem no piso de eletroduto para elétrica e outro para dados
-  Caixa de rodapé técnico com 2T (220V – TUG)

Croqui indicativo de situação. Sem escala.



# CROQUI 02 – Gabinete GCSEB



-  Caixa de rodapé técnico com 2T+2 RJ45
-  Rodapé técnico vertical 120x5 mm
-  Rodapé técnico 120x5 mm
-  Caixa de rodapé técnico com 2T 220V+2 RJ45
-  Caixa de sobrepor para piso com 4T +4RJ45
-  Passagem no piso de eletroduto para elétrica e outro para dados
-  Ponto de tomada de corrente 110V 10 A e ponto de antena

Croqui indicativo de situação. Sem escala.

# CROQUI 03 – Iluminação

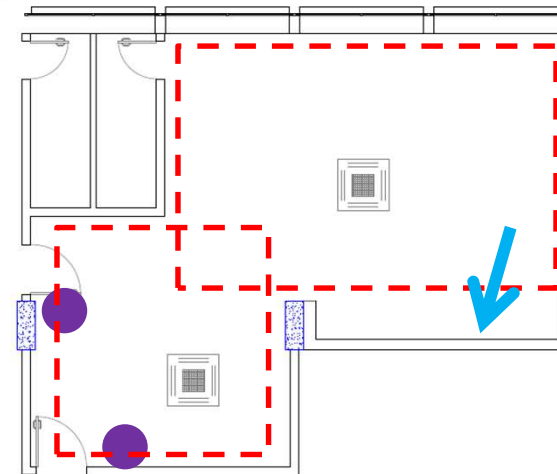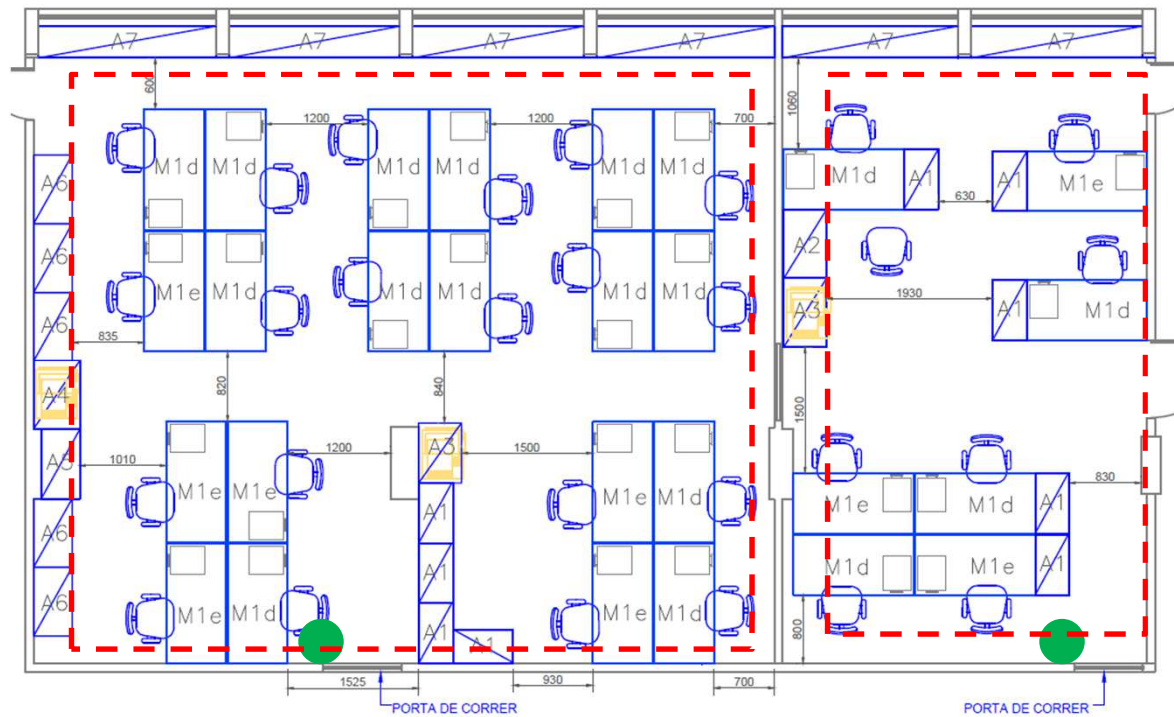

Localização de trinca a ser tratada na alvenaria




Interruptor bipolar simples



Interruptor bipolar paralelo


Croqui indicativo de situação. Sem escala.

# CROQUI 04 – Localização das portas deslizantes

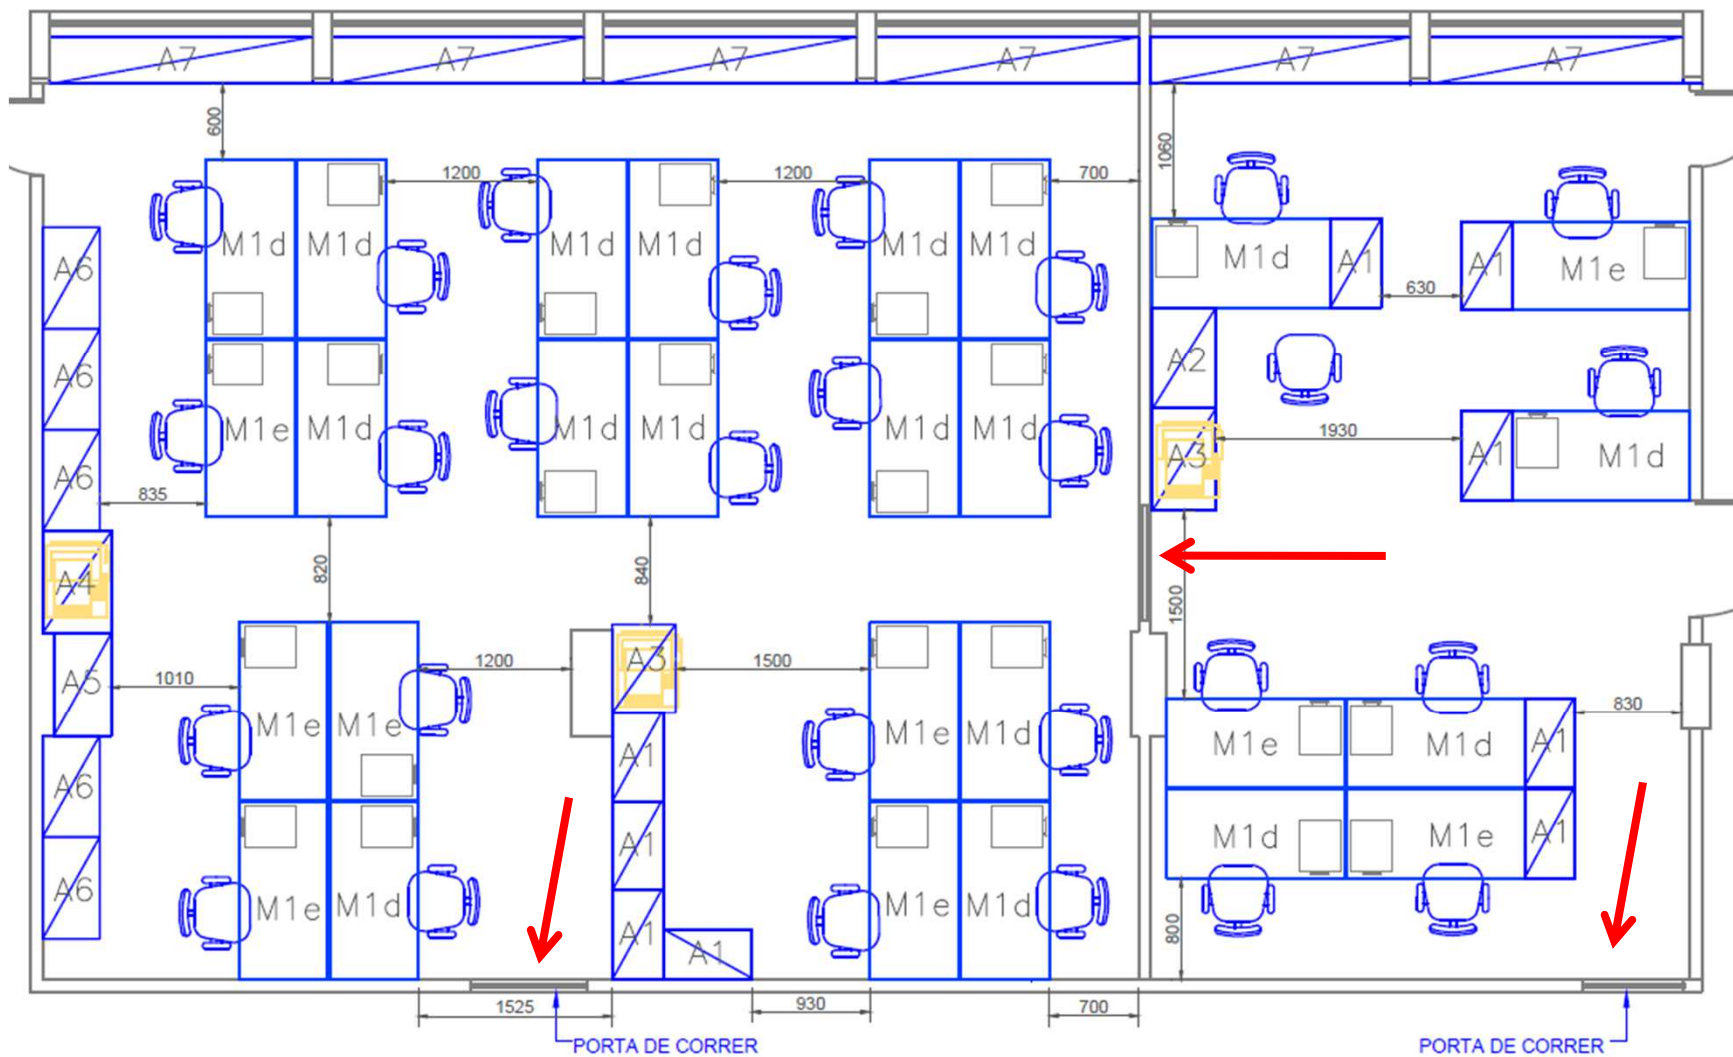


Croqui indicativo de situação. Sem escala.

# CROQUI 05 – Sala do Expediente

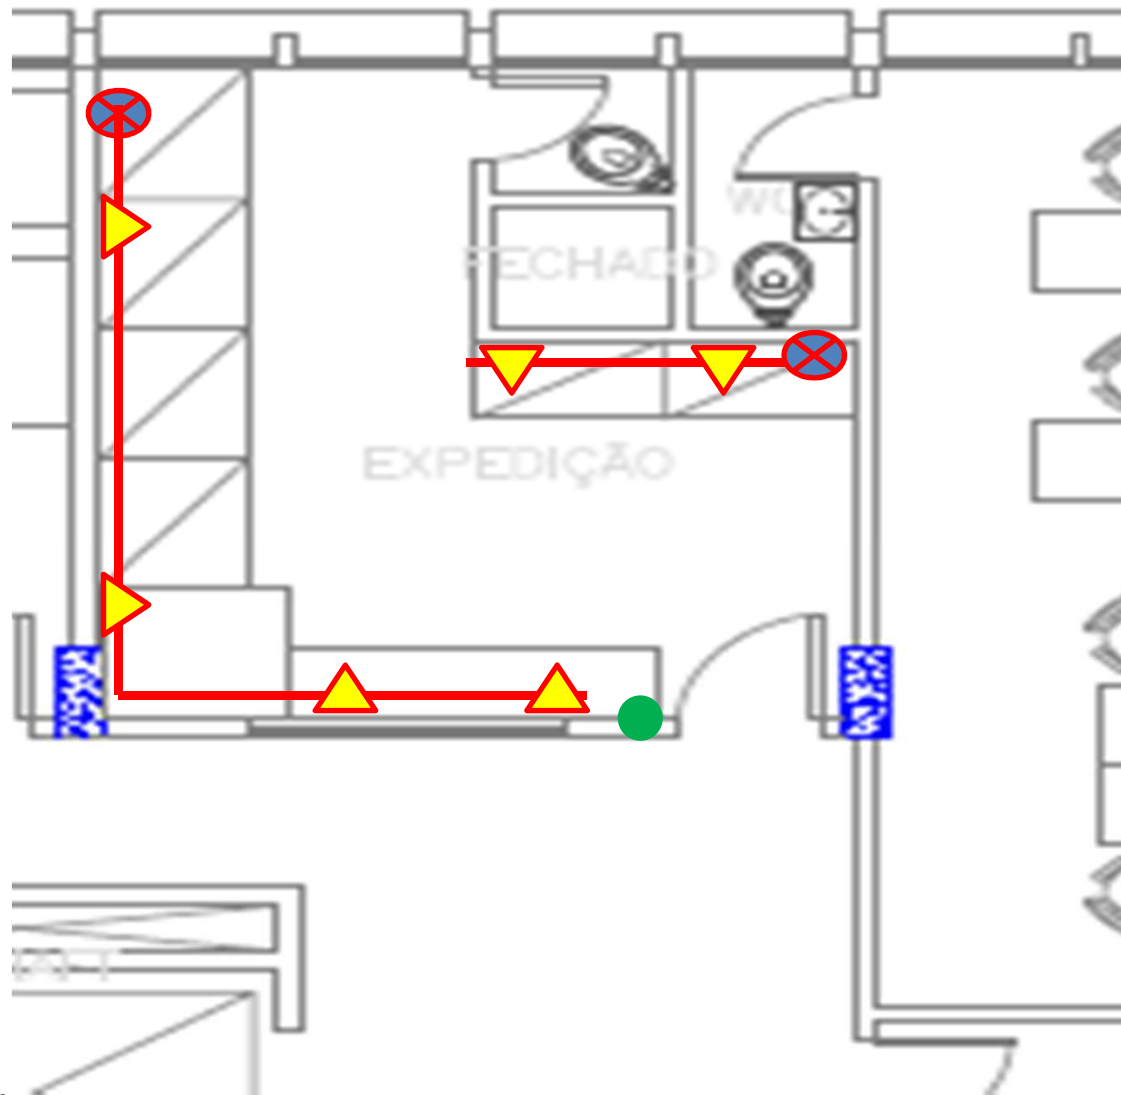


● Interruptor bipolar simples

# CROQUI 06 – Situação

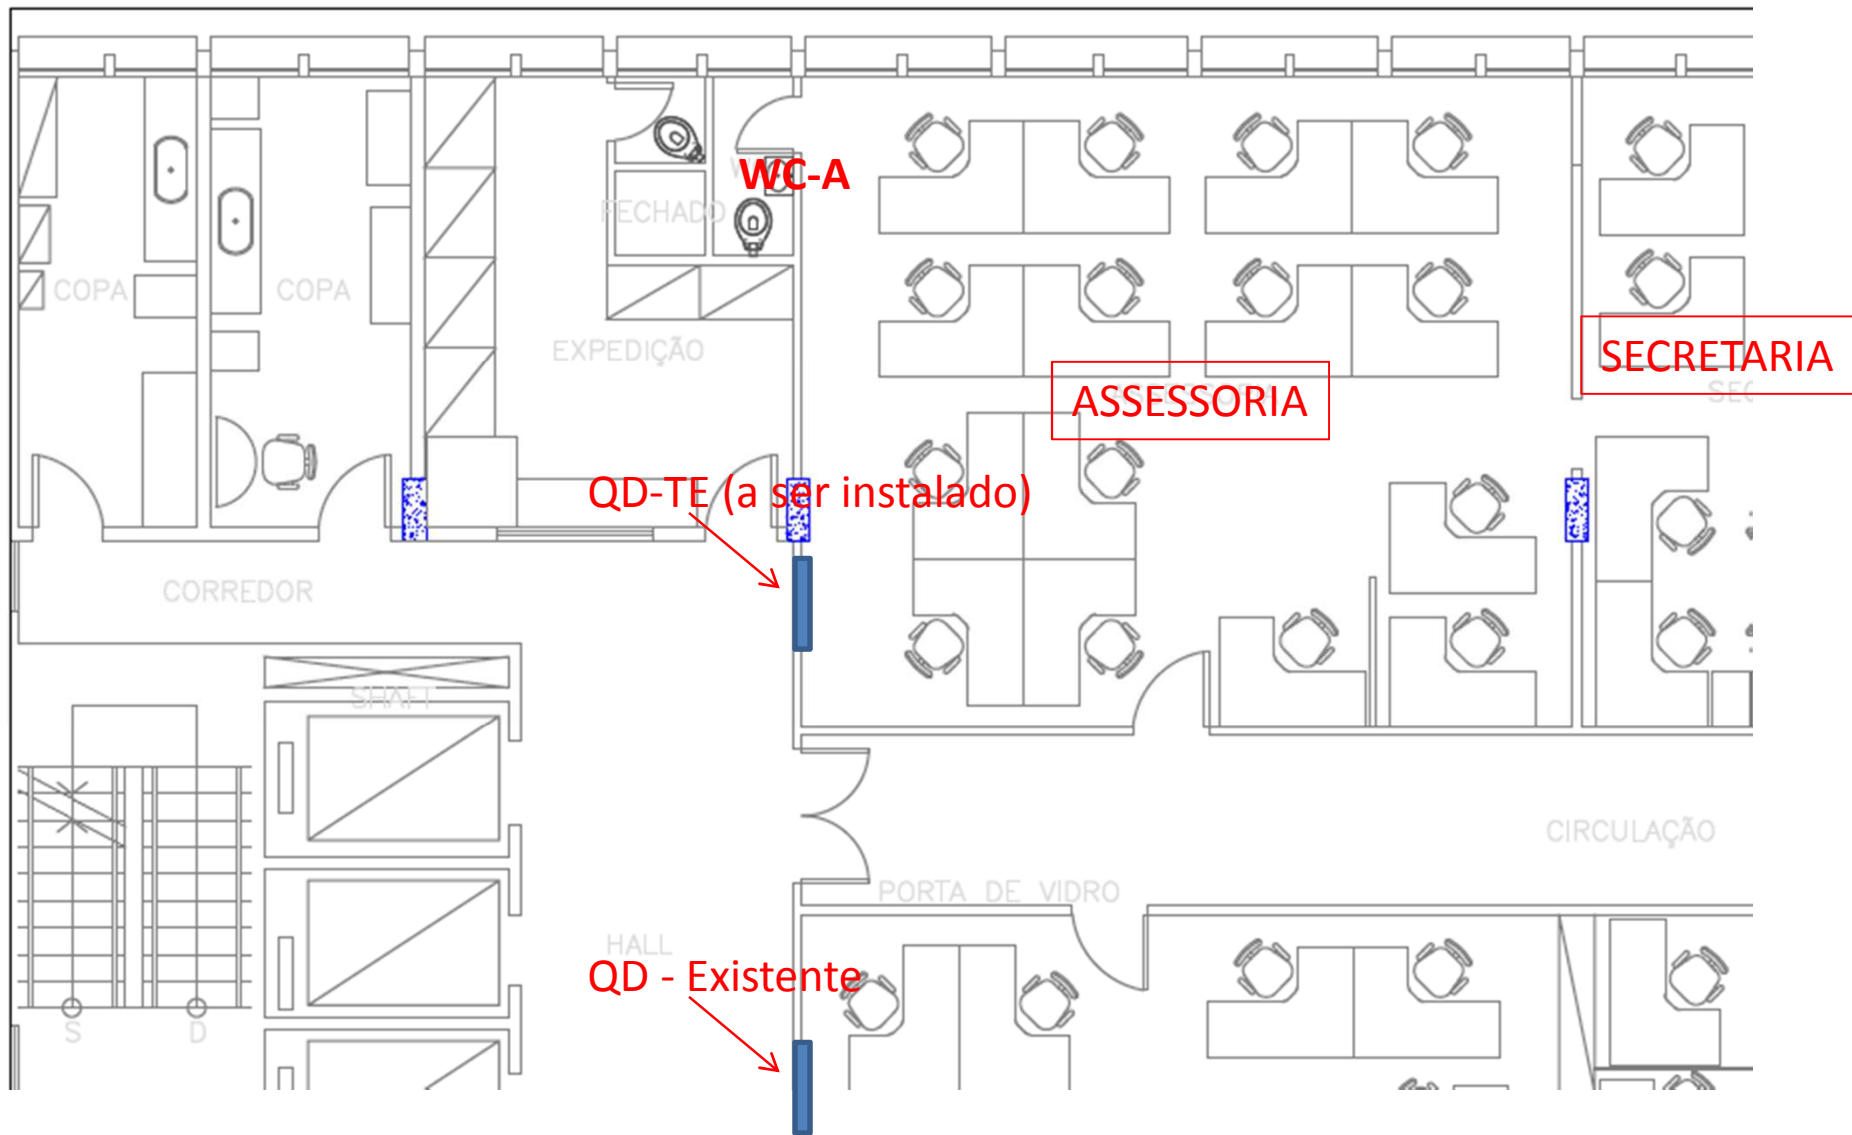

Croqui indicativo de situação. Sem escala.

# CROQUI 07 – Gabinete GCARC

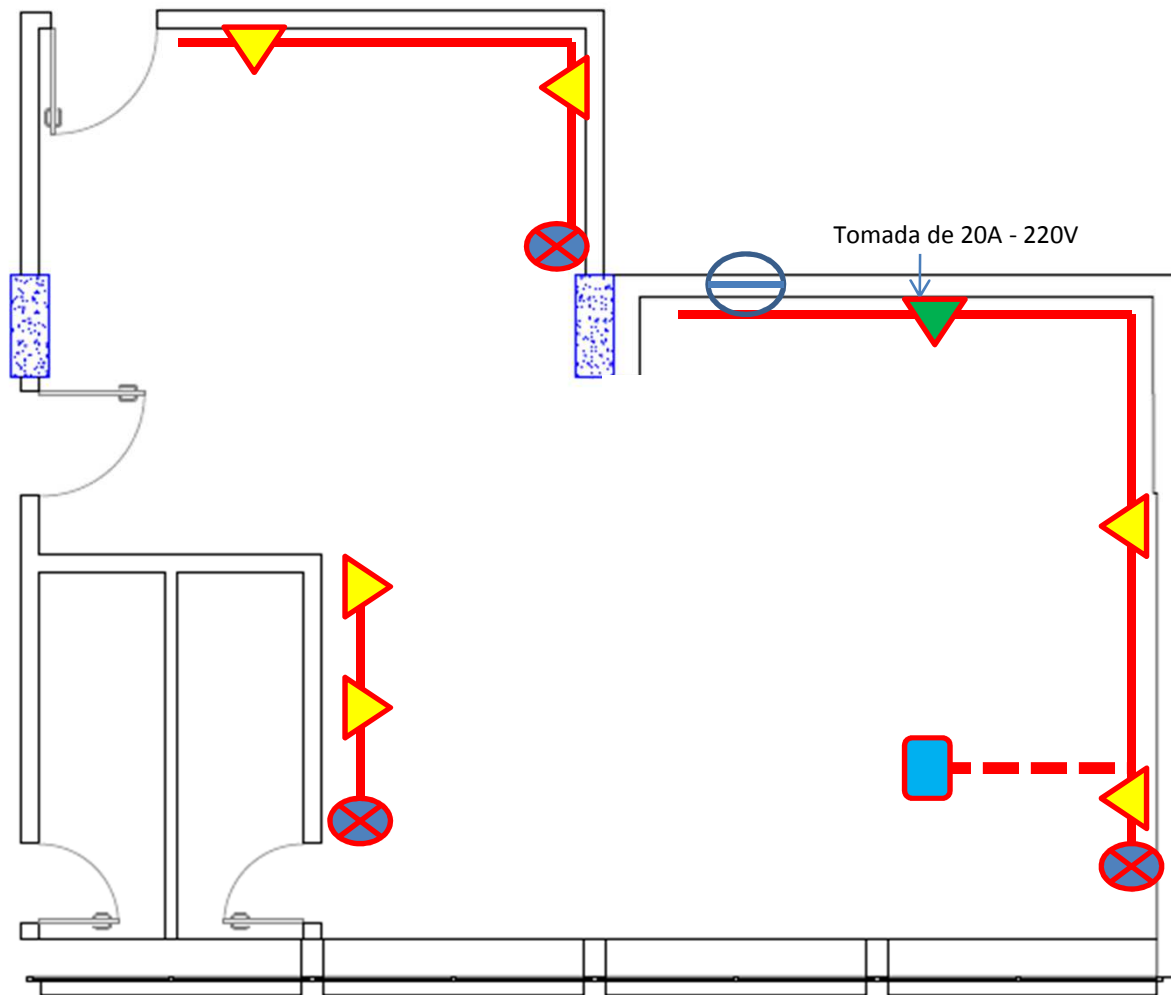

Caixa de rodapé técnico com 2T+2 RJ45



Rodapé técnico 120x5 mm



Rodapé técnico vertical 120x5 mm



Caixa de rodapé técnico com 2T 220V+2 RJ45



Caixa de sobrepor para piso com 4T +4RJ45




Passagem no piso de eletroduto para elétrica e outro para dados







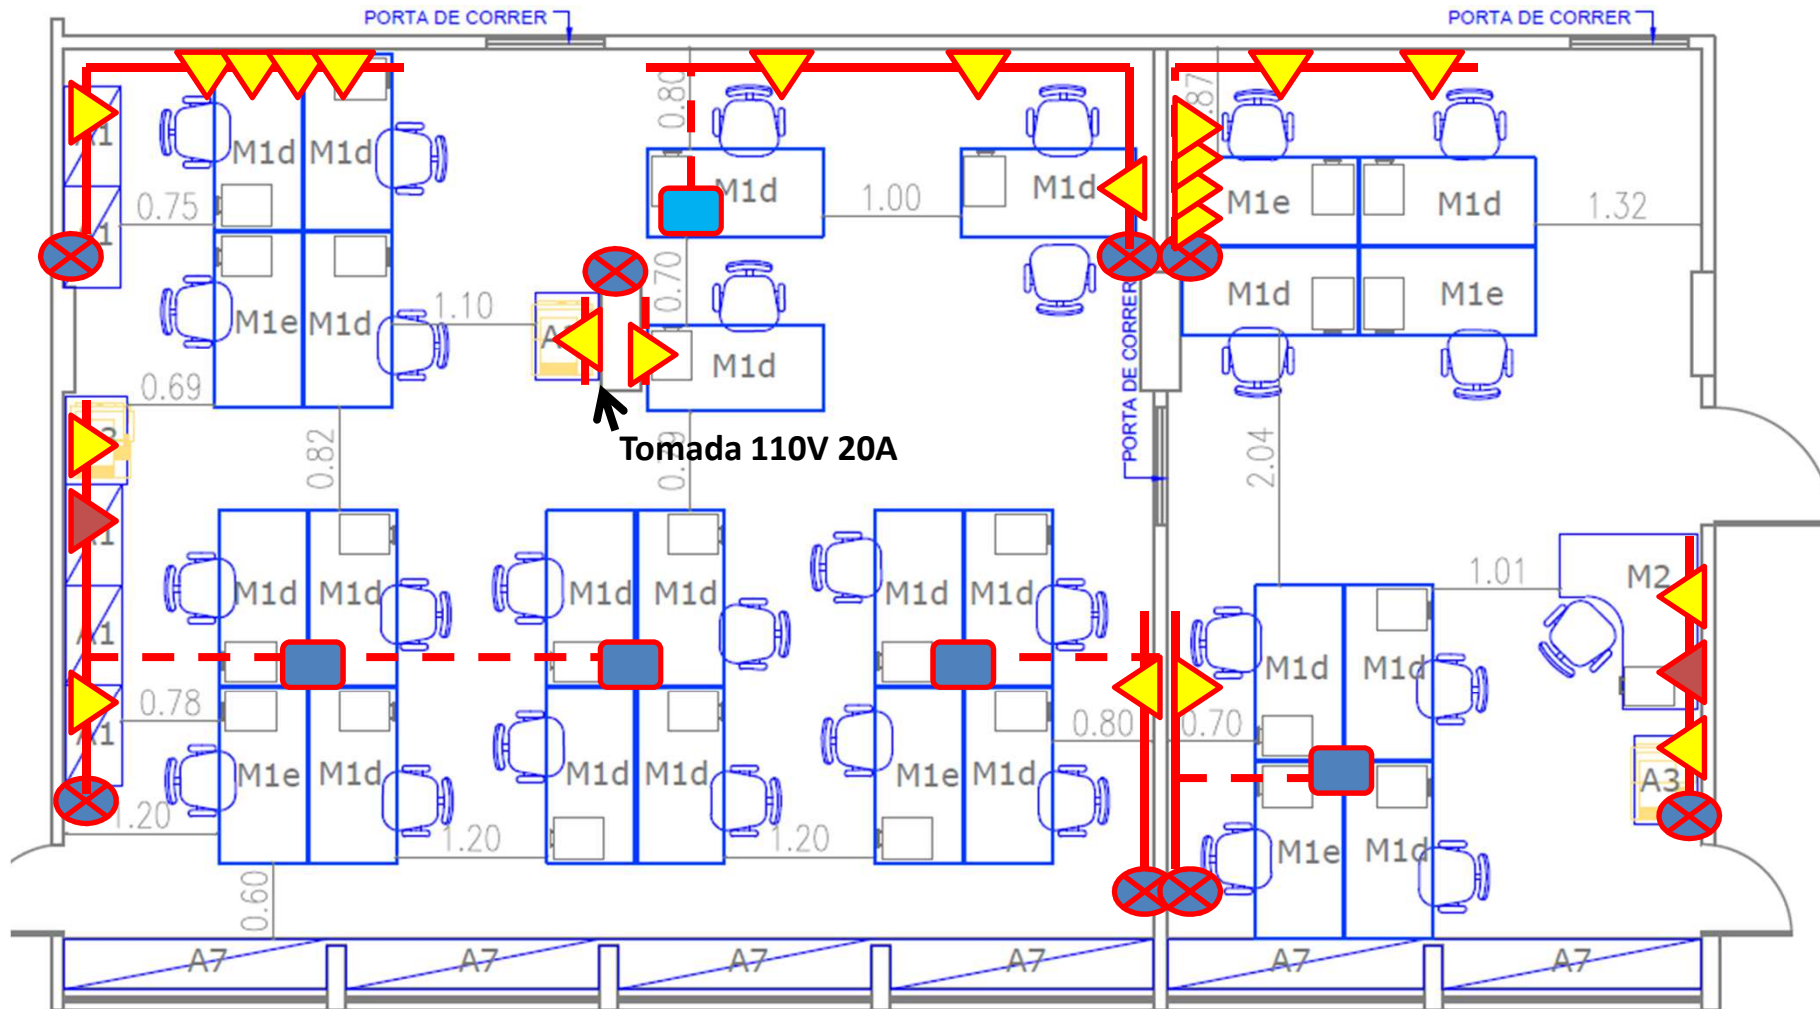


Ponto de tomada de corrente 110V 10 A e ponto de antena

Croqui indicativo de situação. Sem escala.

# CROQUI 08 – Assessoria e Secretaria do GCARC



-  Caixa de rodapé técnico com 2T+2 RJ45
-  Caixa de sobrepor para piso com 4T +8RJ45
-  Rodapé técnico vertical 120x5 mm
-  Rodapé técnico 120x5 mm
-  Passagem no piso de eletroduto para elétrica e outro para dados
-  Caixa de rodapé técnico com 2T (220V – TUG)
-  Caixa de sobrepor para piso com 4T +4RJ45

Croqui indicativo de situação. Sem escala.