


Diretoria de Materiais – Situação Atual

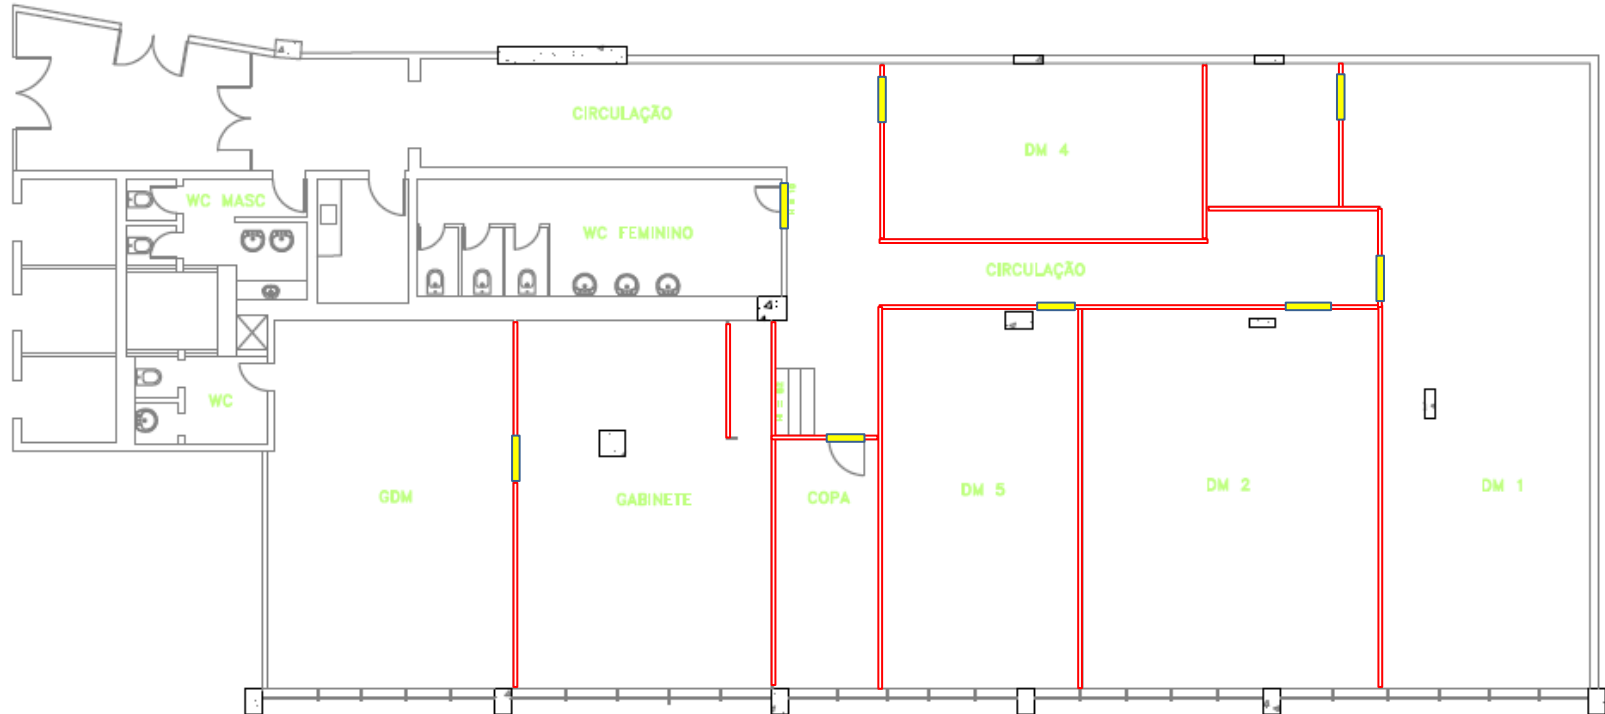

— Divisórias a Remover

— Portas a Remover