


PROJETO ESQUEMÁTICO – TI/TELEFONIA/ELETRICA

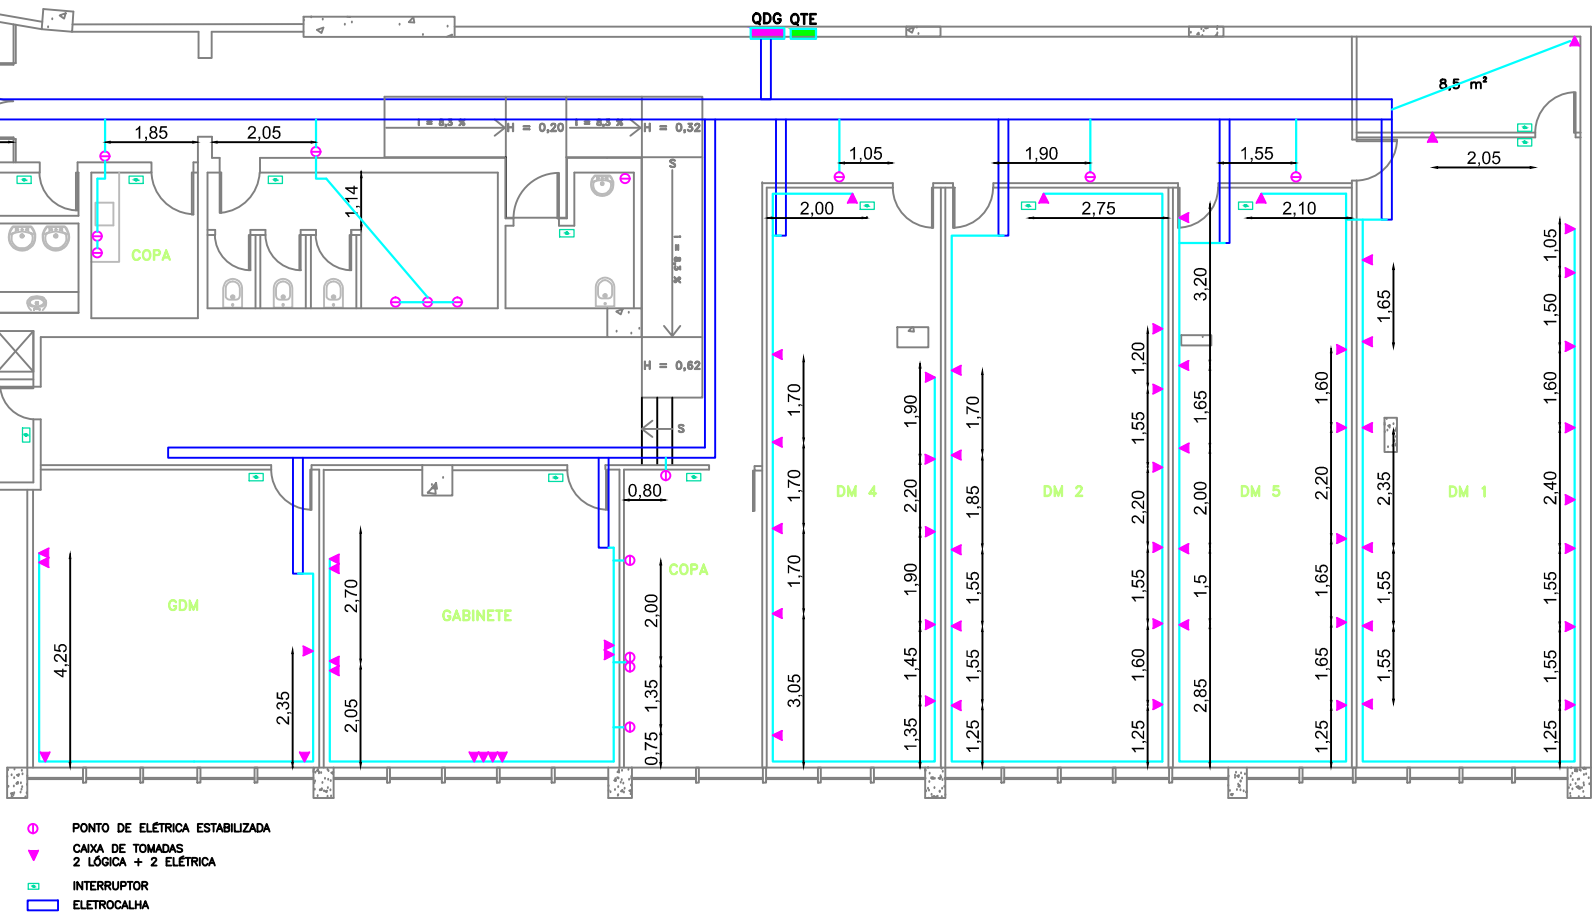

TRIBUNAL DE CONTAS DO ESTADO DE SÃO PAULO

TÍTULO	DM ELÉTRICA E LÓGICA TEL
--------	--------------------------

ASSUNTO	DM ELÉTRICA E LOGICA TEL
---------	--------------------------

ESCALA	1:150
--------	-------

FOLHA

04