Paginação Preliminar do Forro Metálico / Distribuição de Luminárias

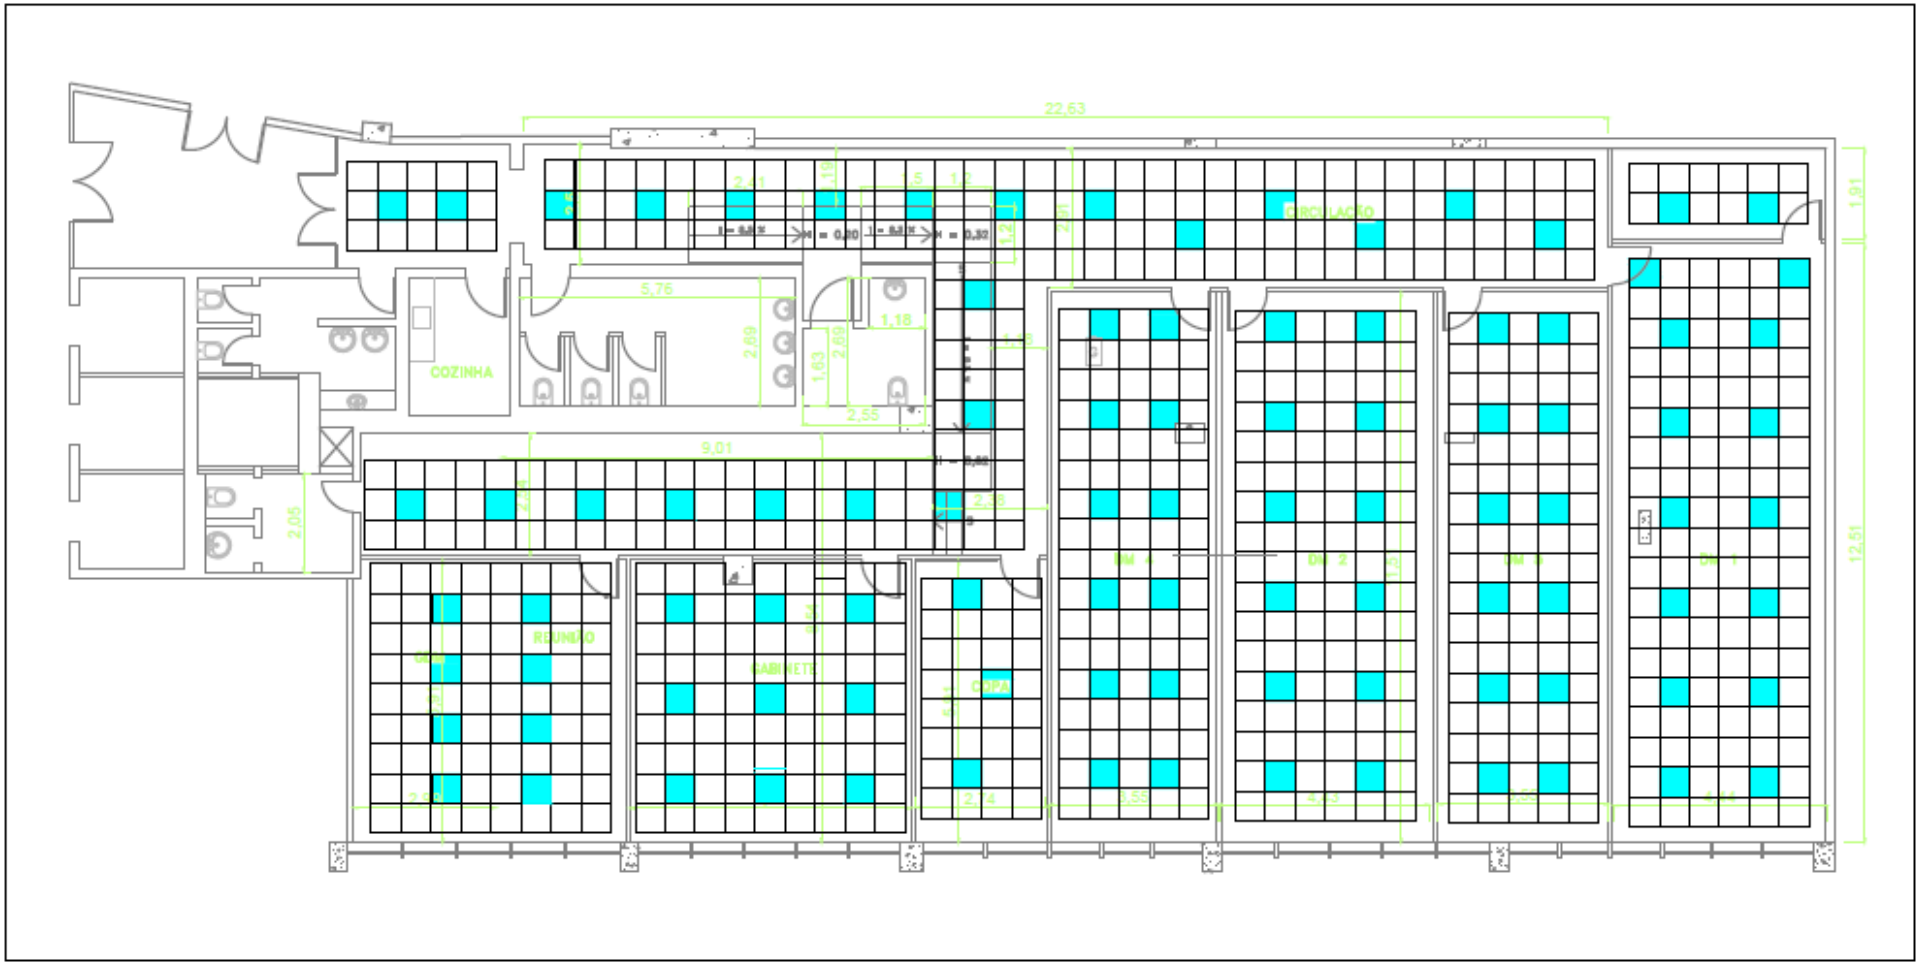

Luminária de Aclaramento

Desenho Esquemático – S/escala

DESENHO 05