


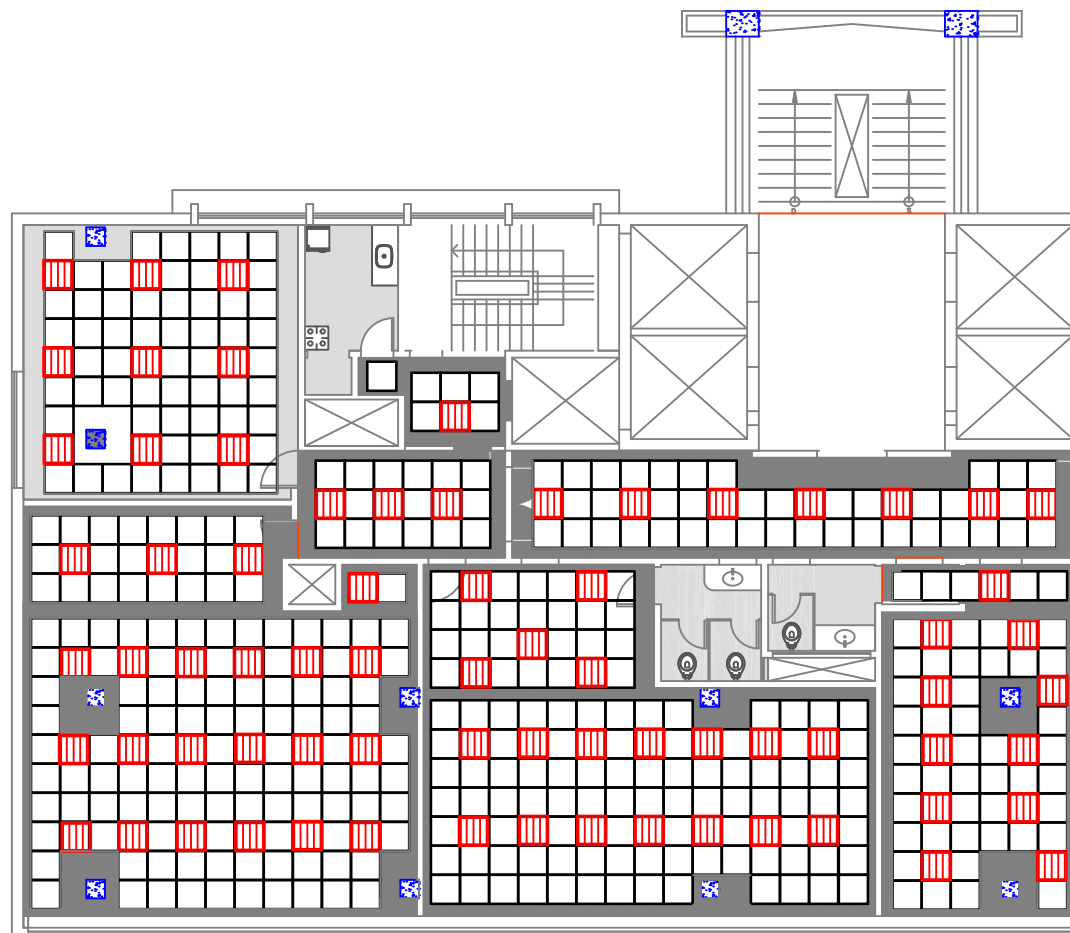

Legenda:



Luminária



Gesso



Placa de Forro



Grelhas do Ar

TRIBUNAL DE CONTAS DO ESTADO DE SÃO PAULO

TÍTULO: Paginação Sugerida - 17º Andar - Sede

FOLHA:

ASSUNTO: Forro

ESCALA: 1:150

DATA: Rev 0

9