



DESENHO 01

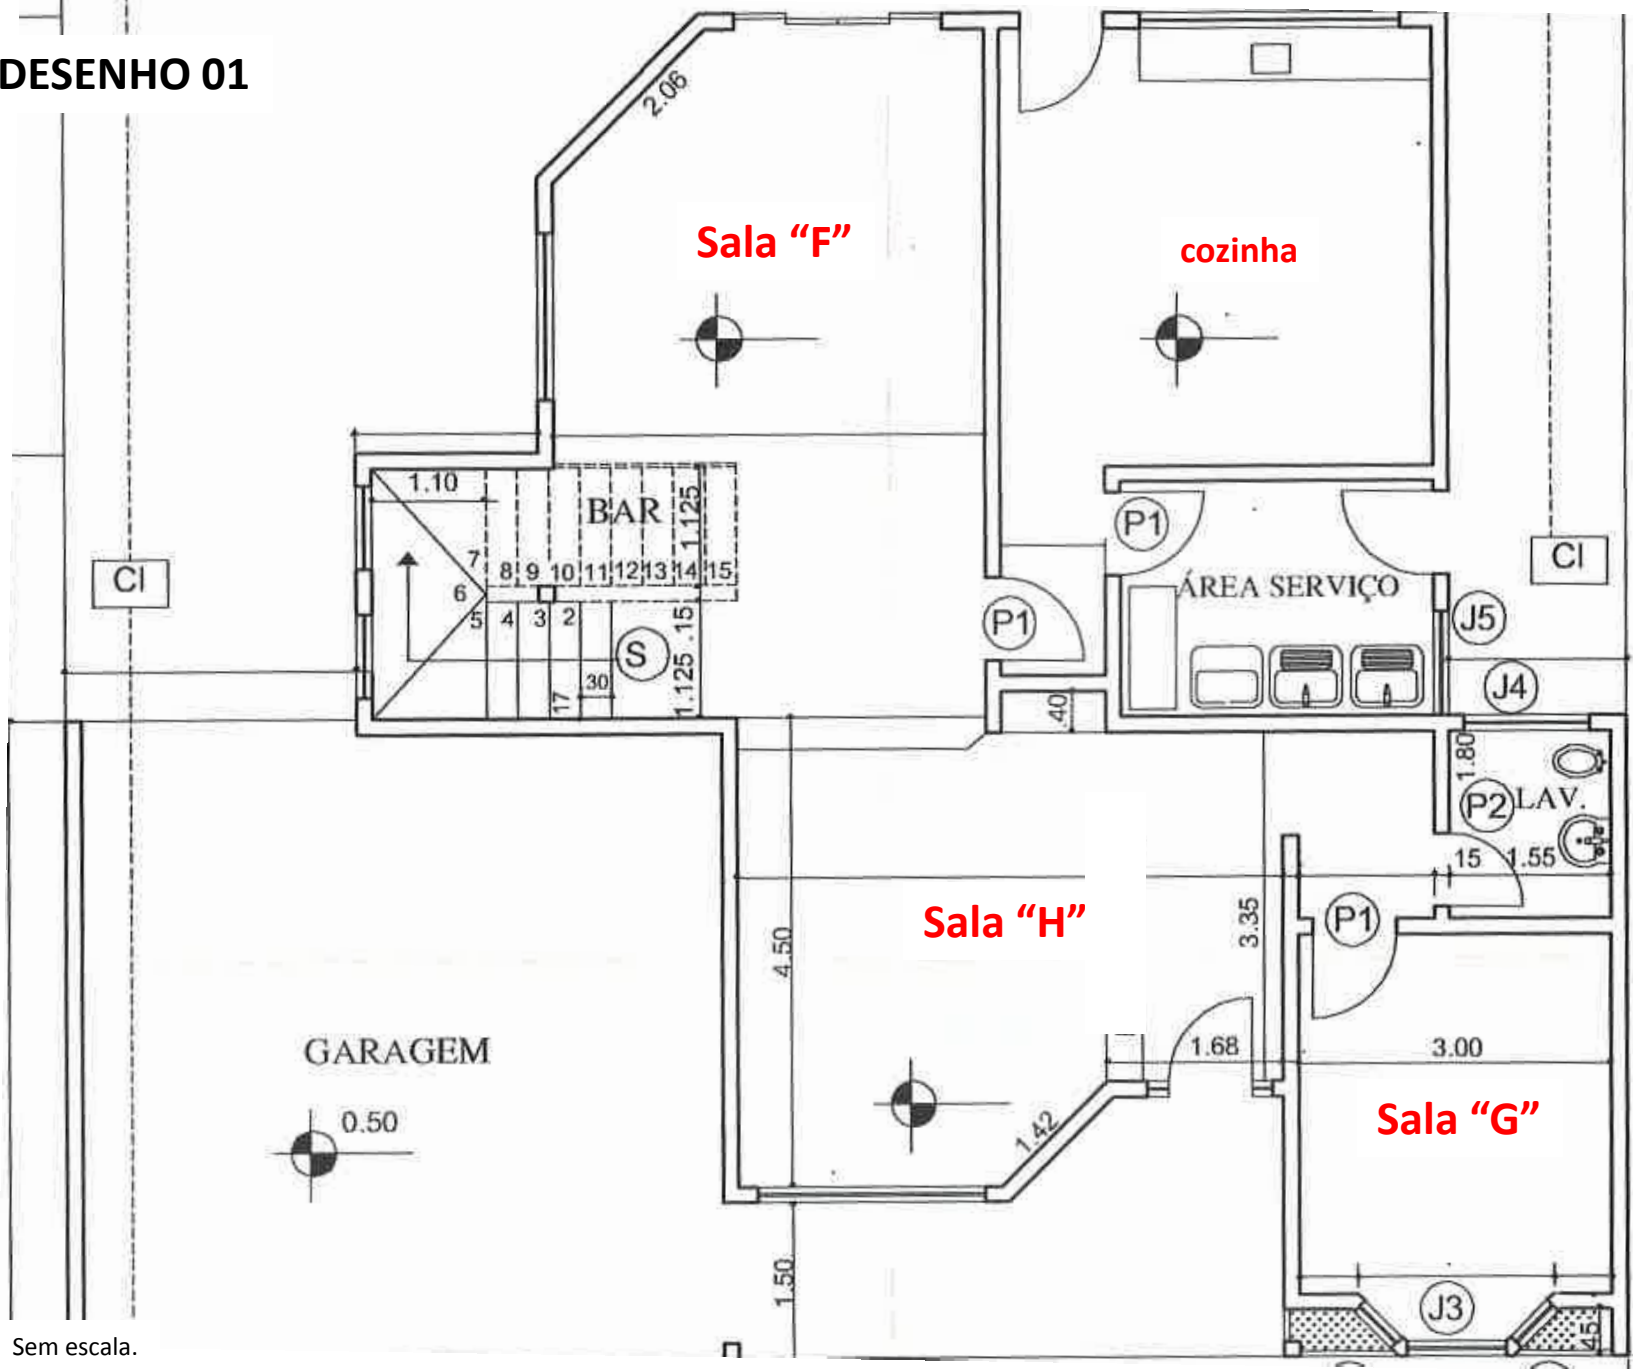


Sem escala.

DESENHO 2

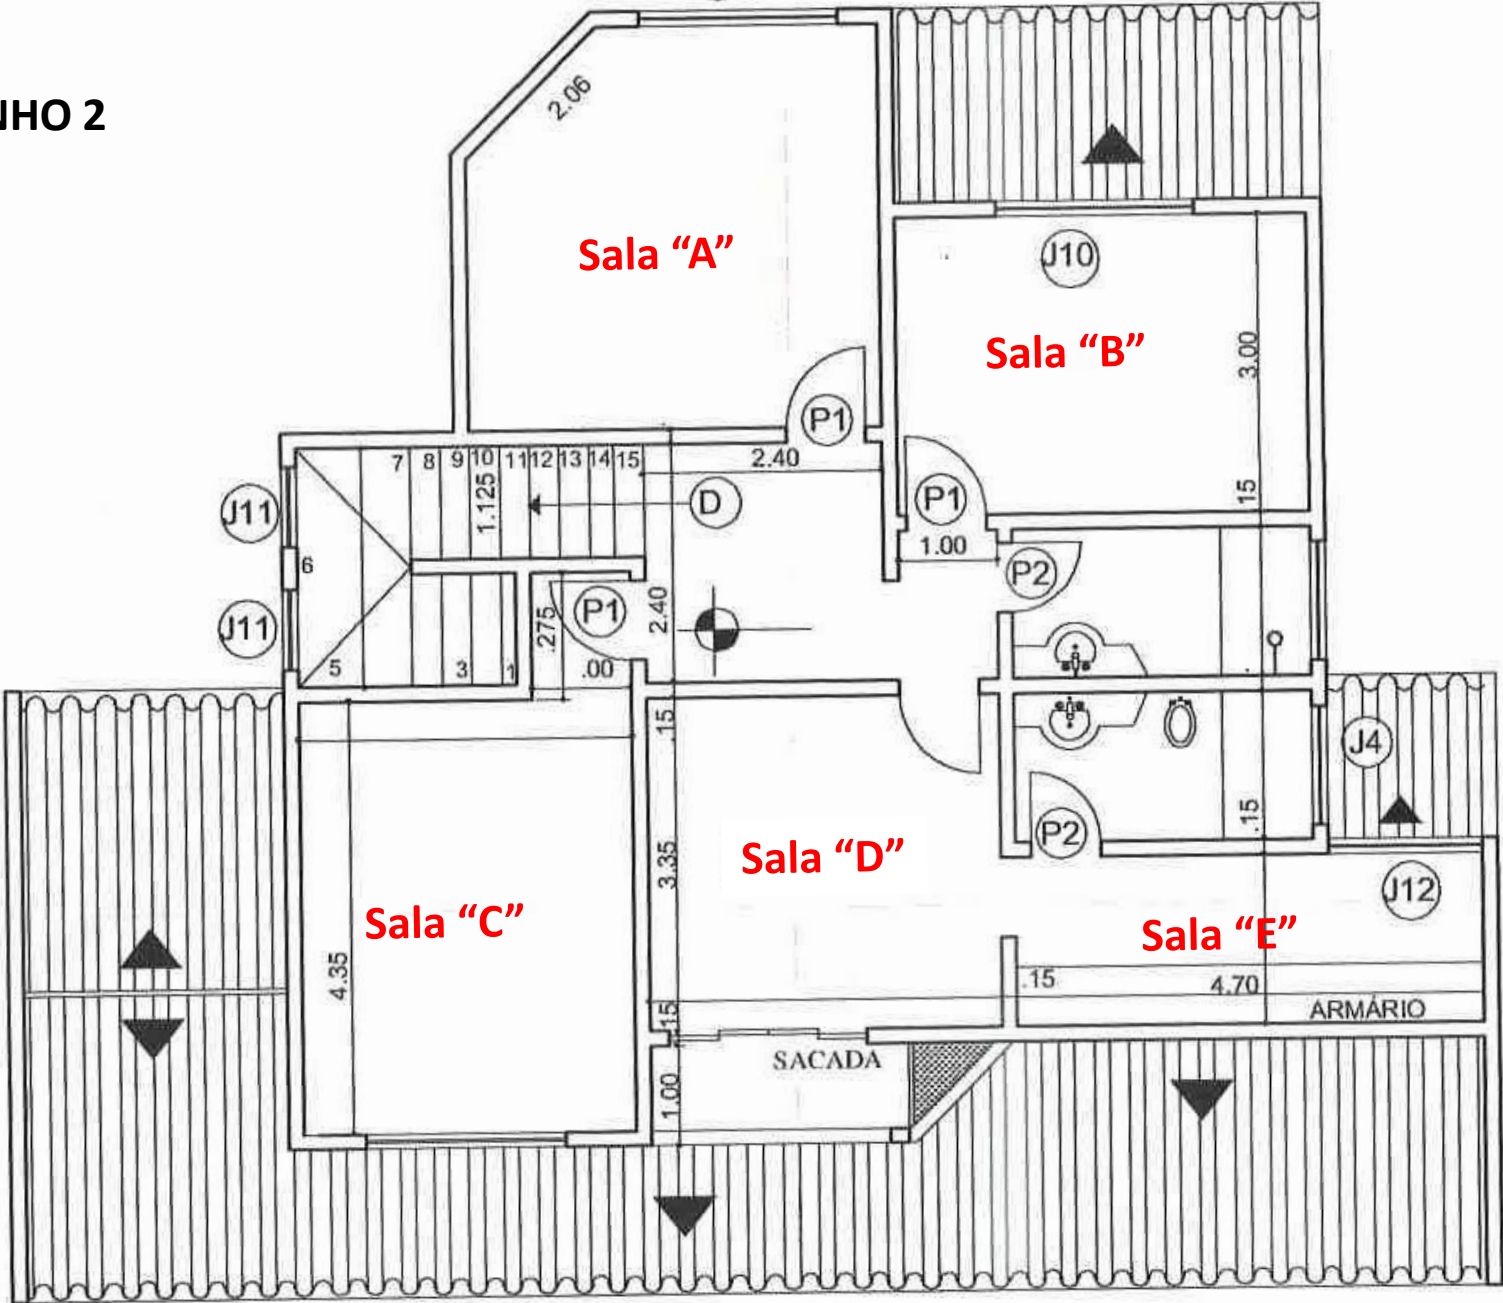

Sem escala.
Varanda e ampliação da sala "B" desconsiderados



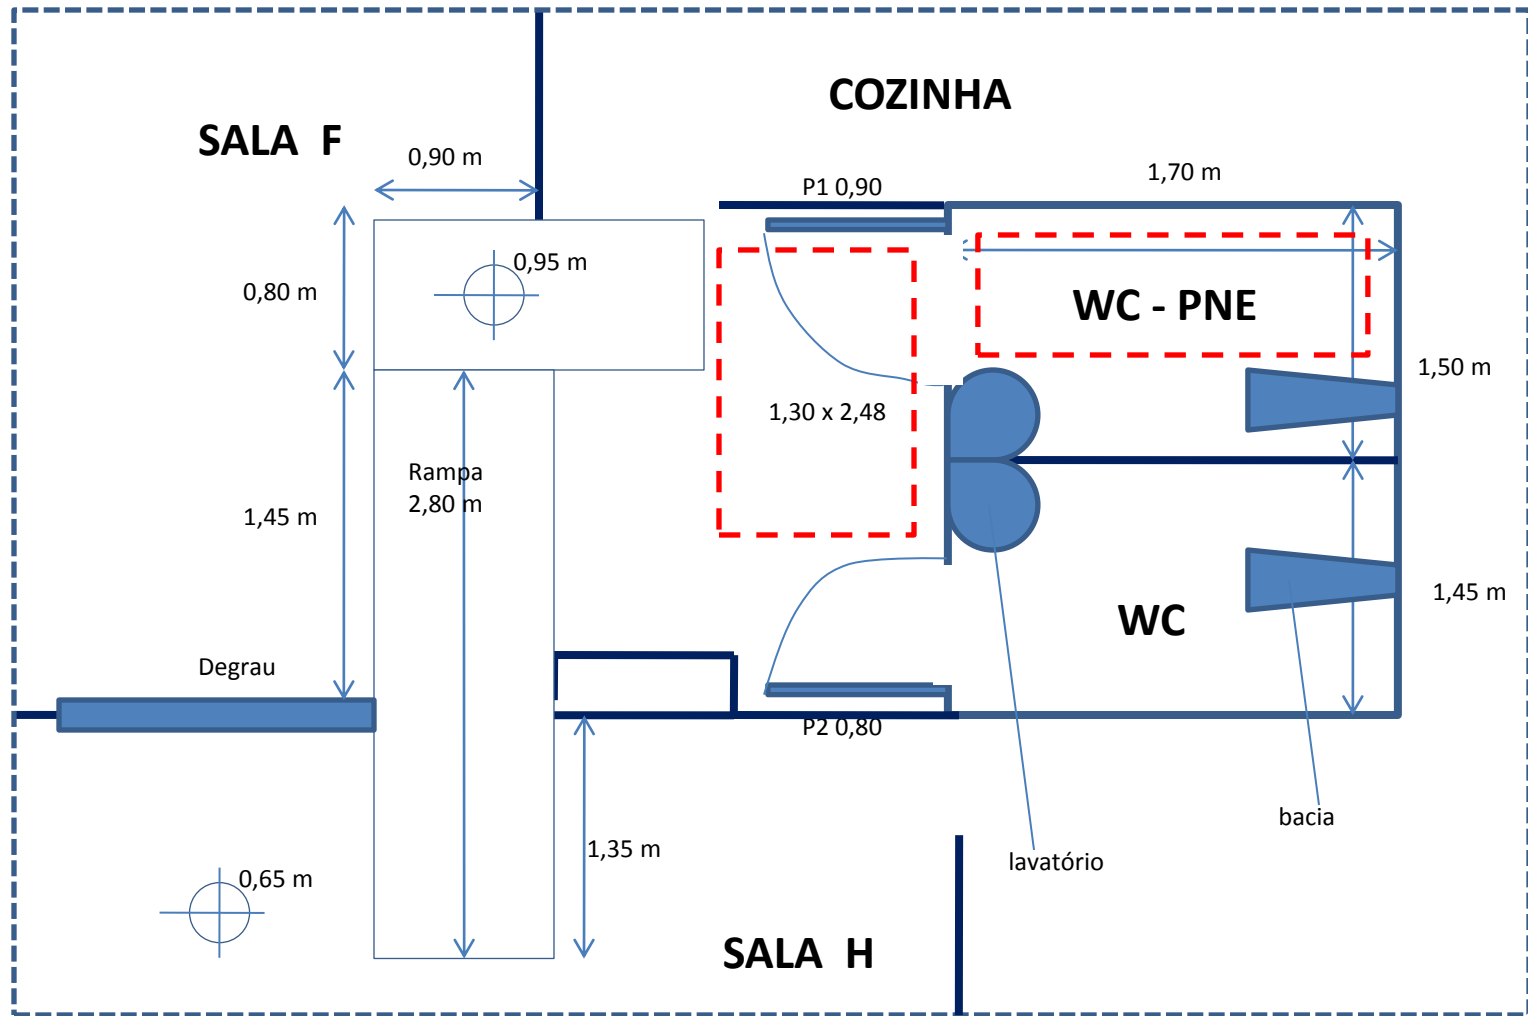

DESENHO 03




WC-PNE (1,50 x 1,70 m) e WC (1,45 x 1,70 m) – Medidas internas acabadas.

Croqui ilustrativo, sem escala.

DESENHO 04

-  Alvenaria a ser removida.
-  Alvenaria a ser construída.
-  Divisória em granito.
-  Conduite 2 linhas (elétrica/TI).

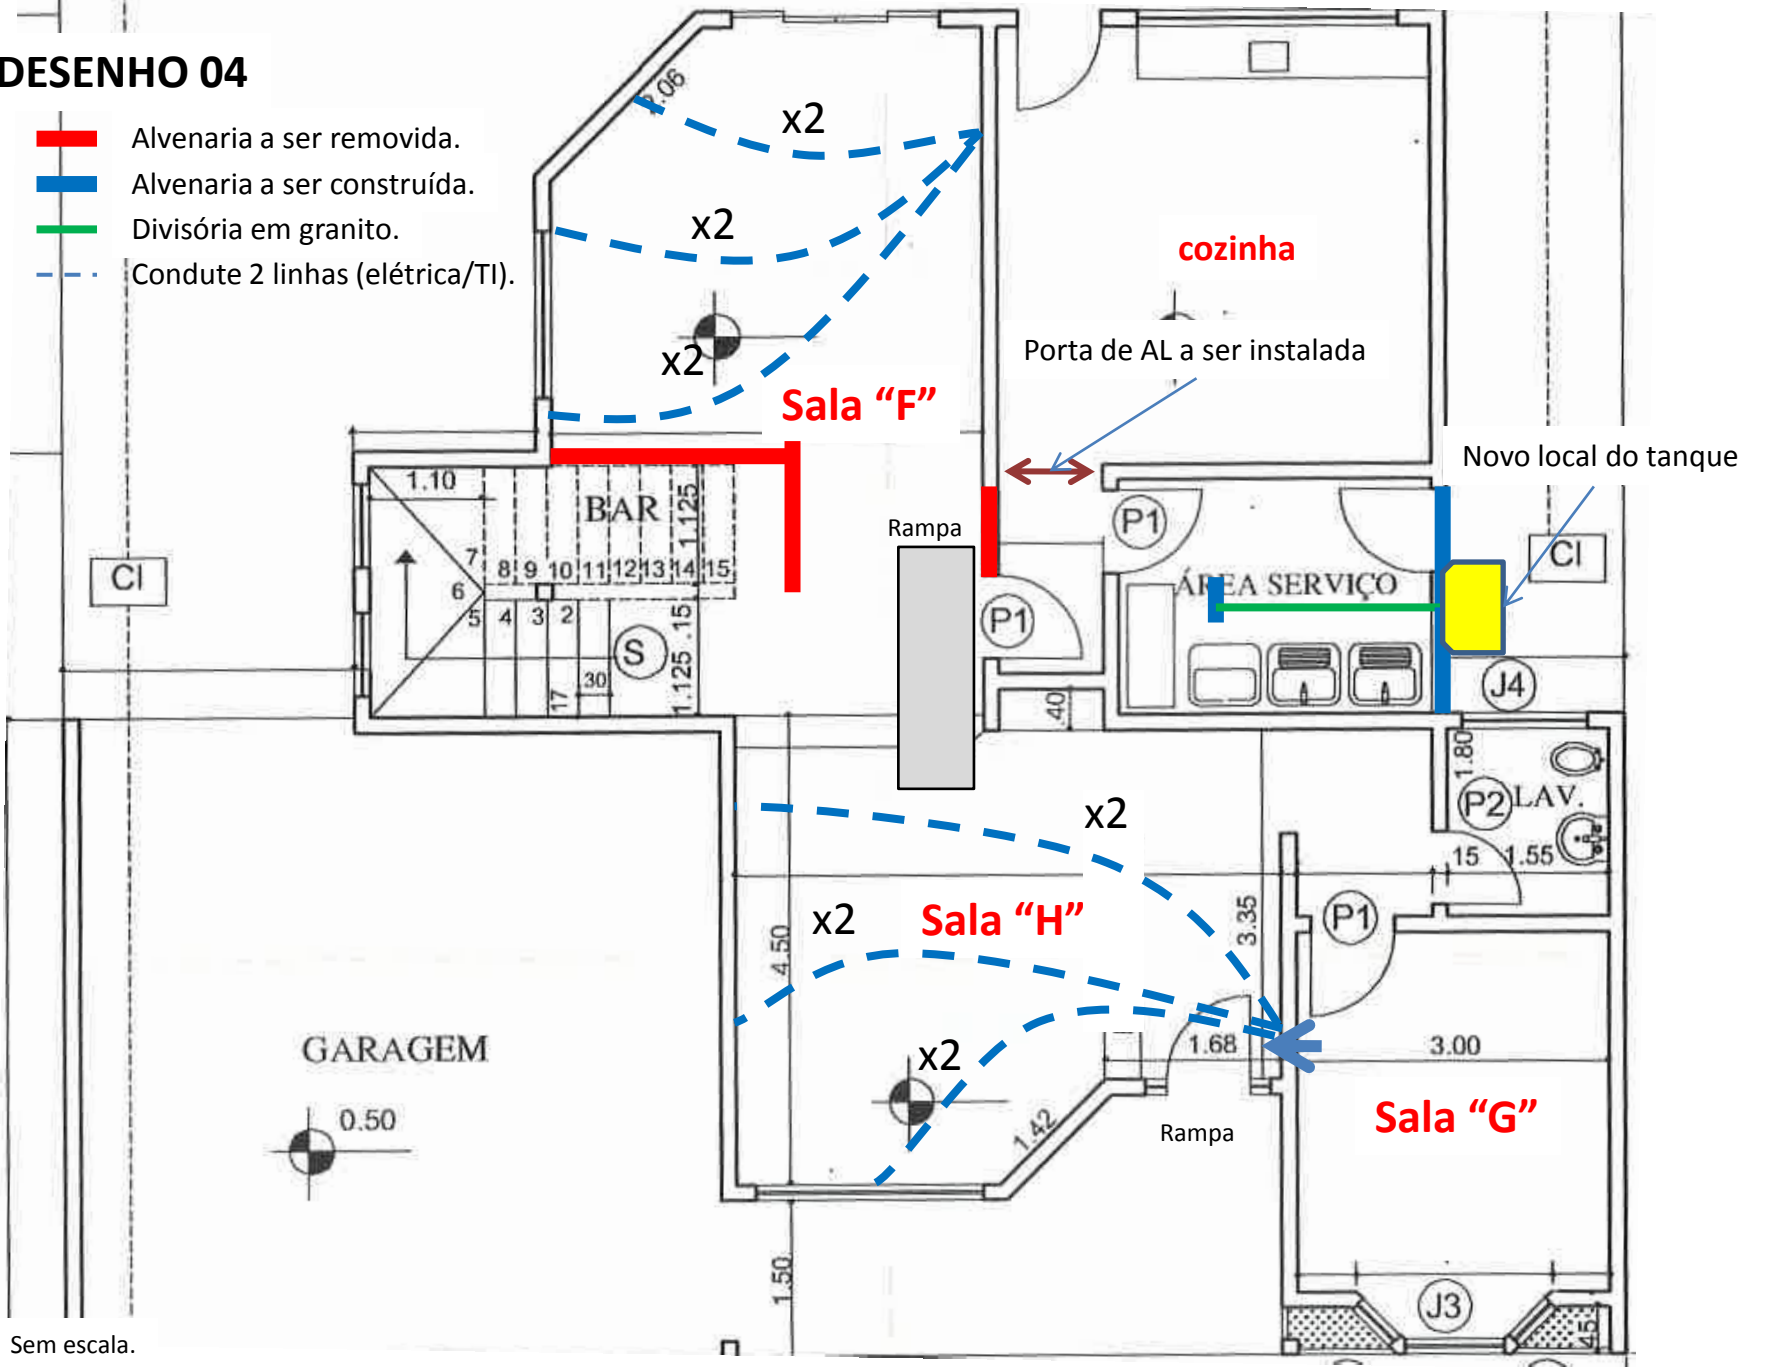

Sem escala.

DESENHO 05



Calha vertical em direção à cobertura.



Calha vertical em direção ao 1º pavimento.

Descida 1 – sala “F”

Descida 2 – sala “G”




Rack – TI.



QD-Inf - Quadro de elétrica.





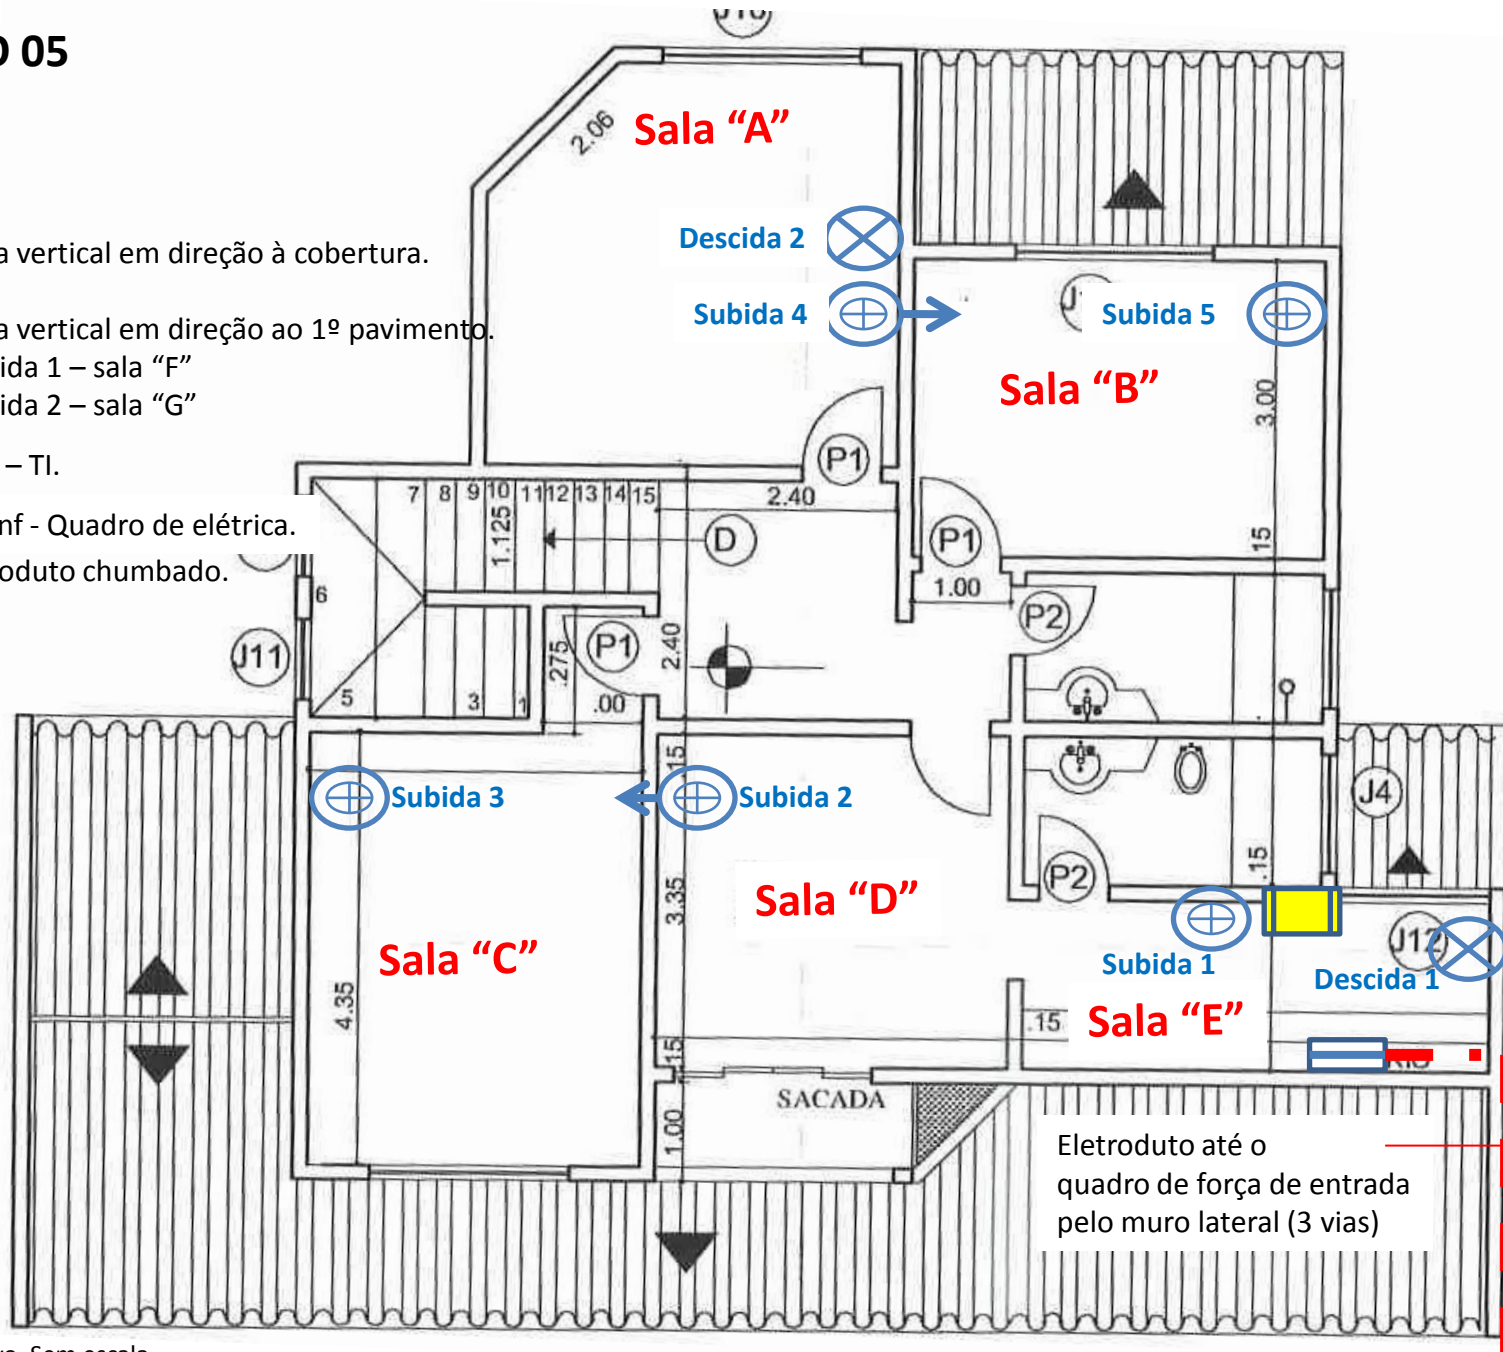


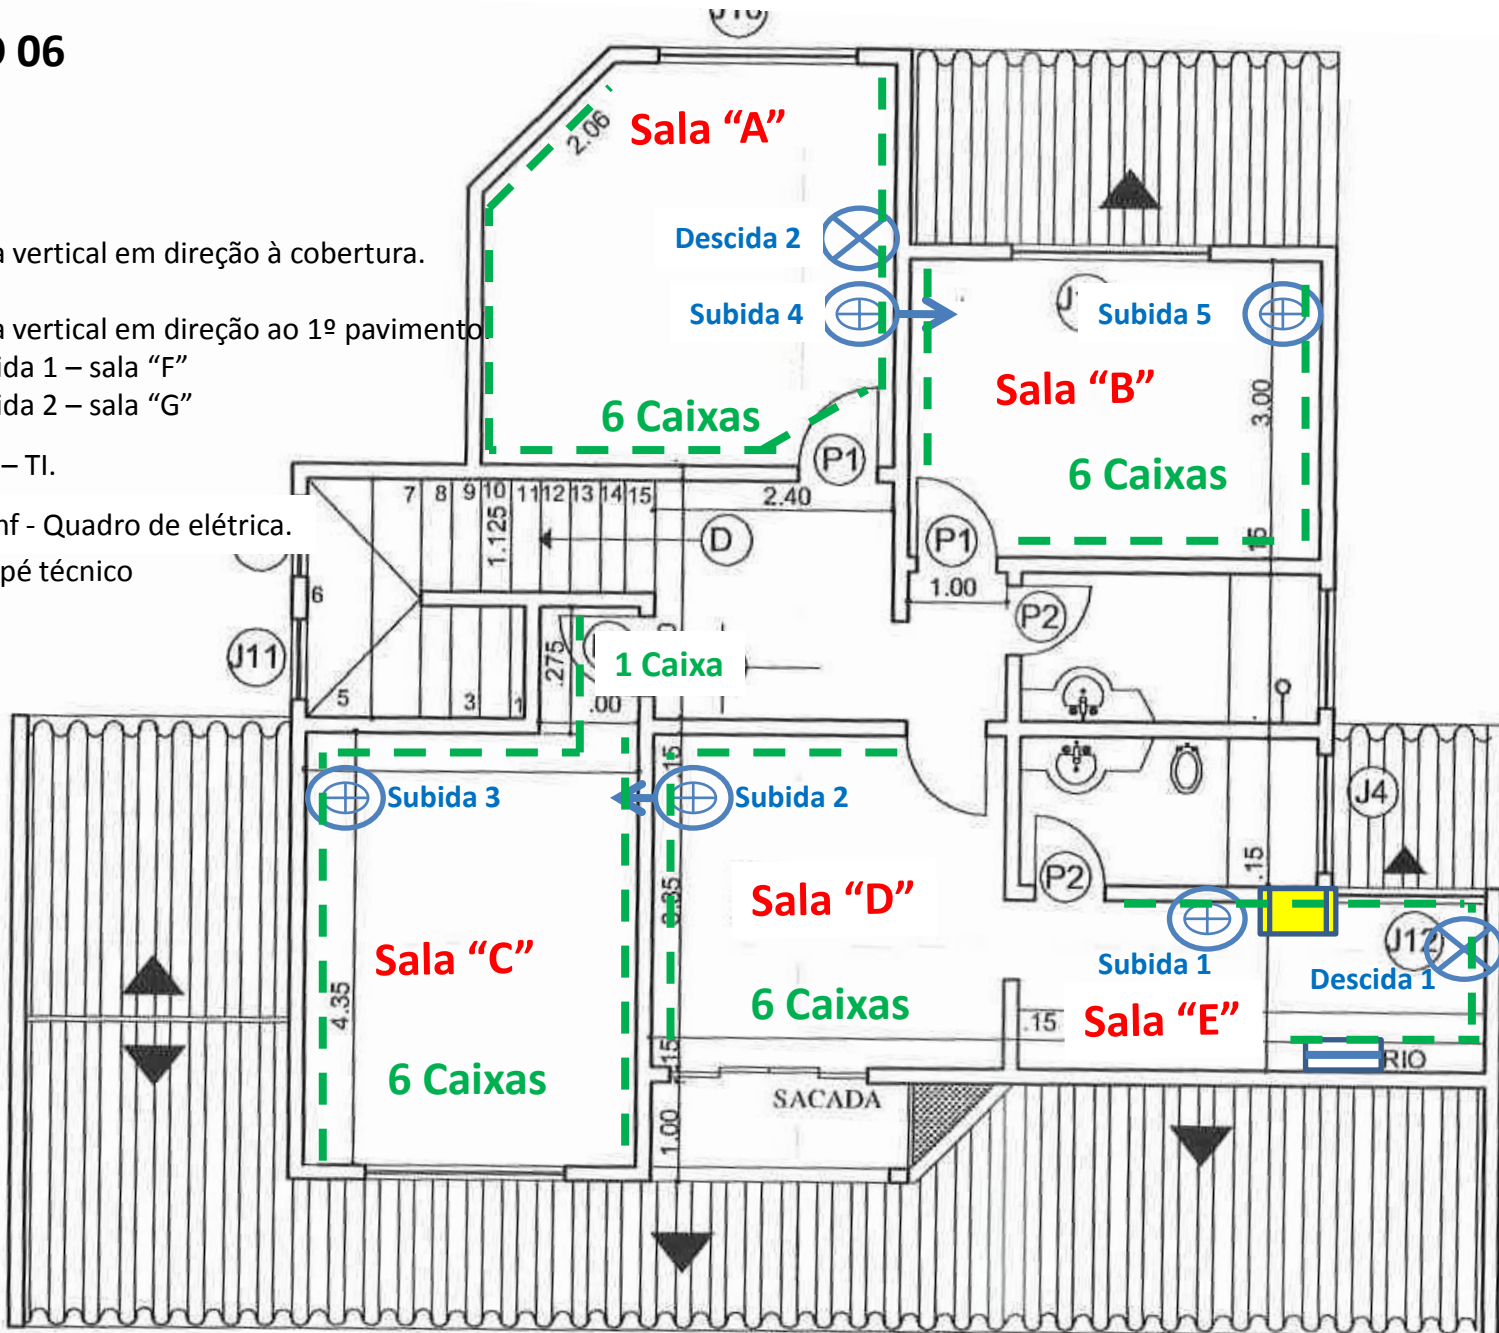
Eletroduto chumbado.



Eletroduto até o quadro de força de entrada pelo muro lateral (3 vias)

DESENHO 06


-  Calha vertical em direção à cobertura.
-  Calha vertical em direção ao 1º pavimento
-  Rack – TI.
-  QD-Inf - Quadro de elétrica.
-  Rodapé técnico



Croqui ilustrativo. Sem escala.
Varanda e ampliação da sala "B" desconsiderados


DESENHO 07

— Rodapé técnico

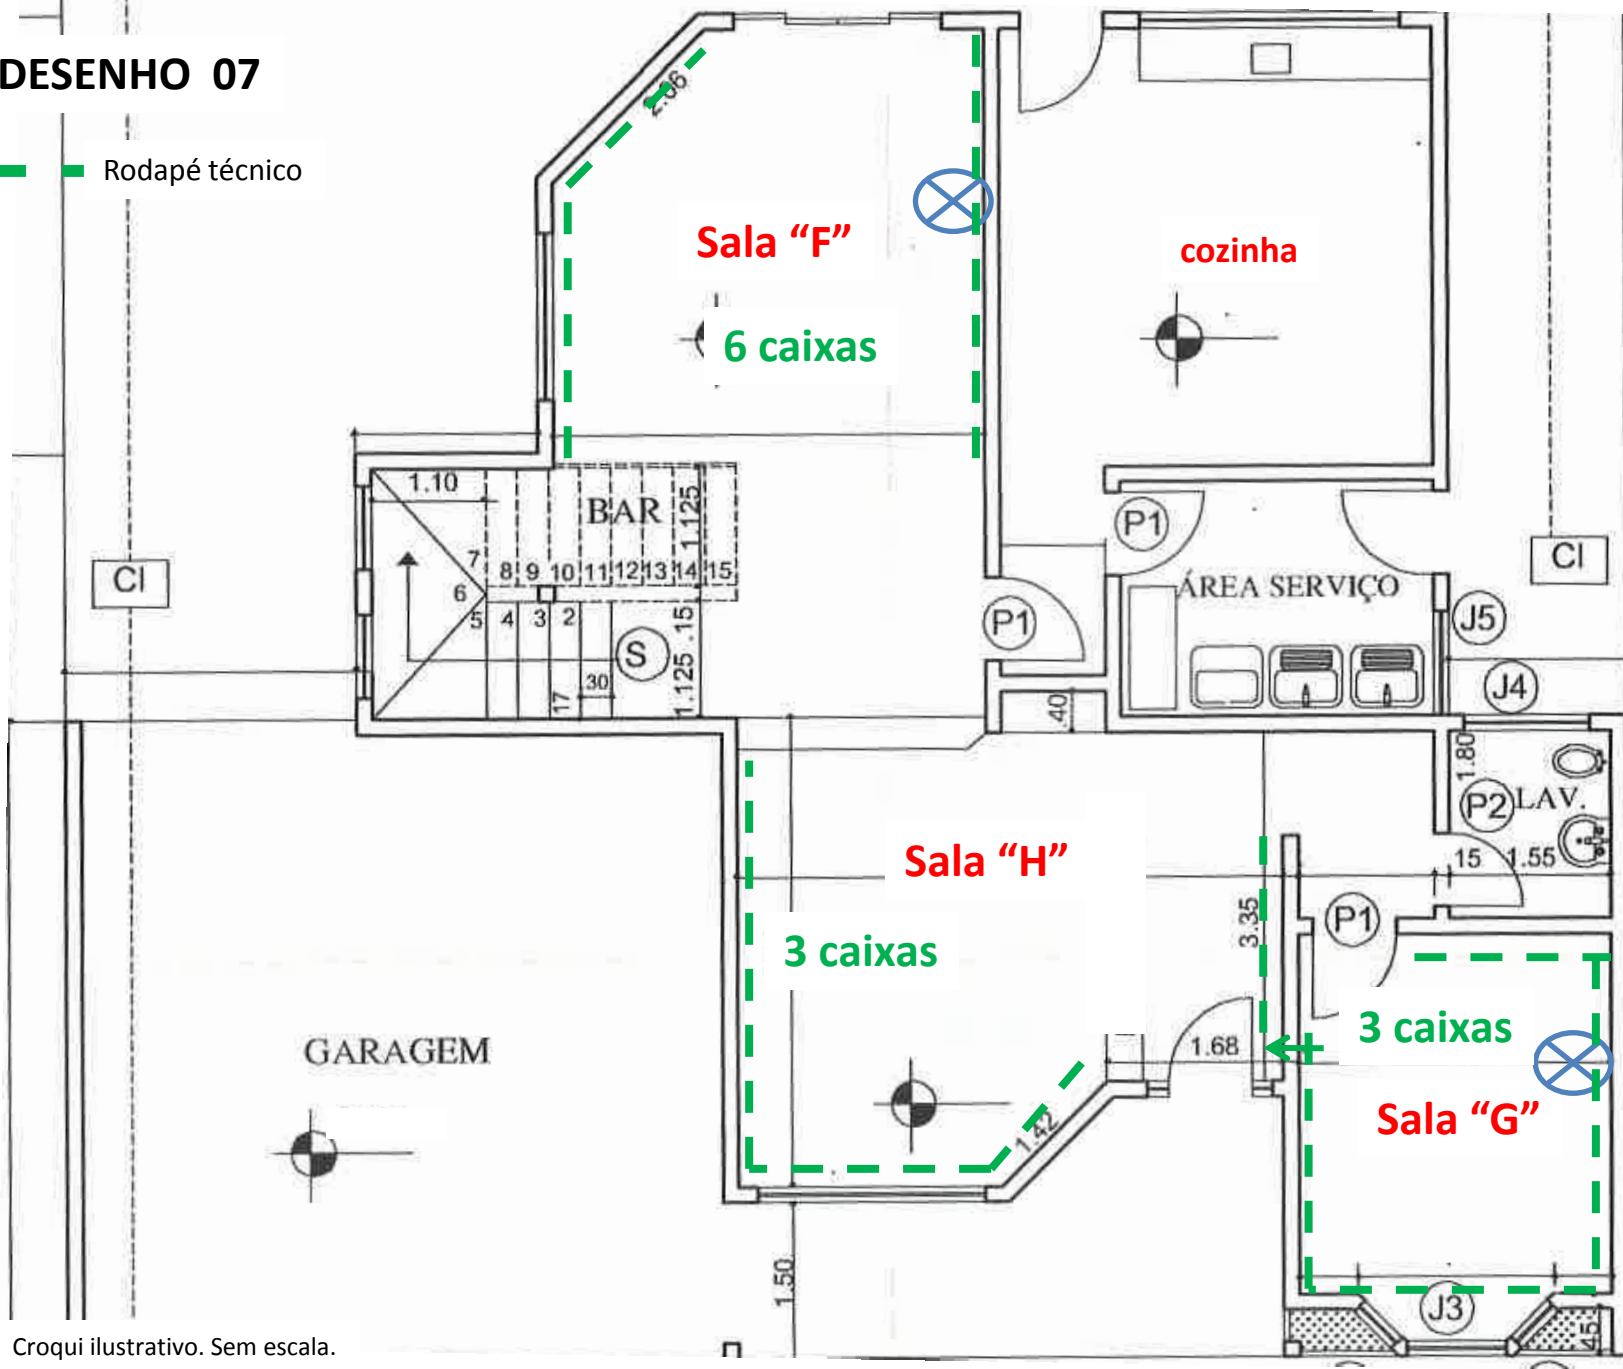

Croqui ilustrativo. Sem escala.


DESENHO 08

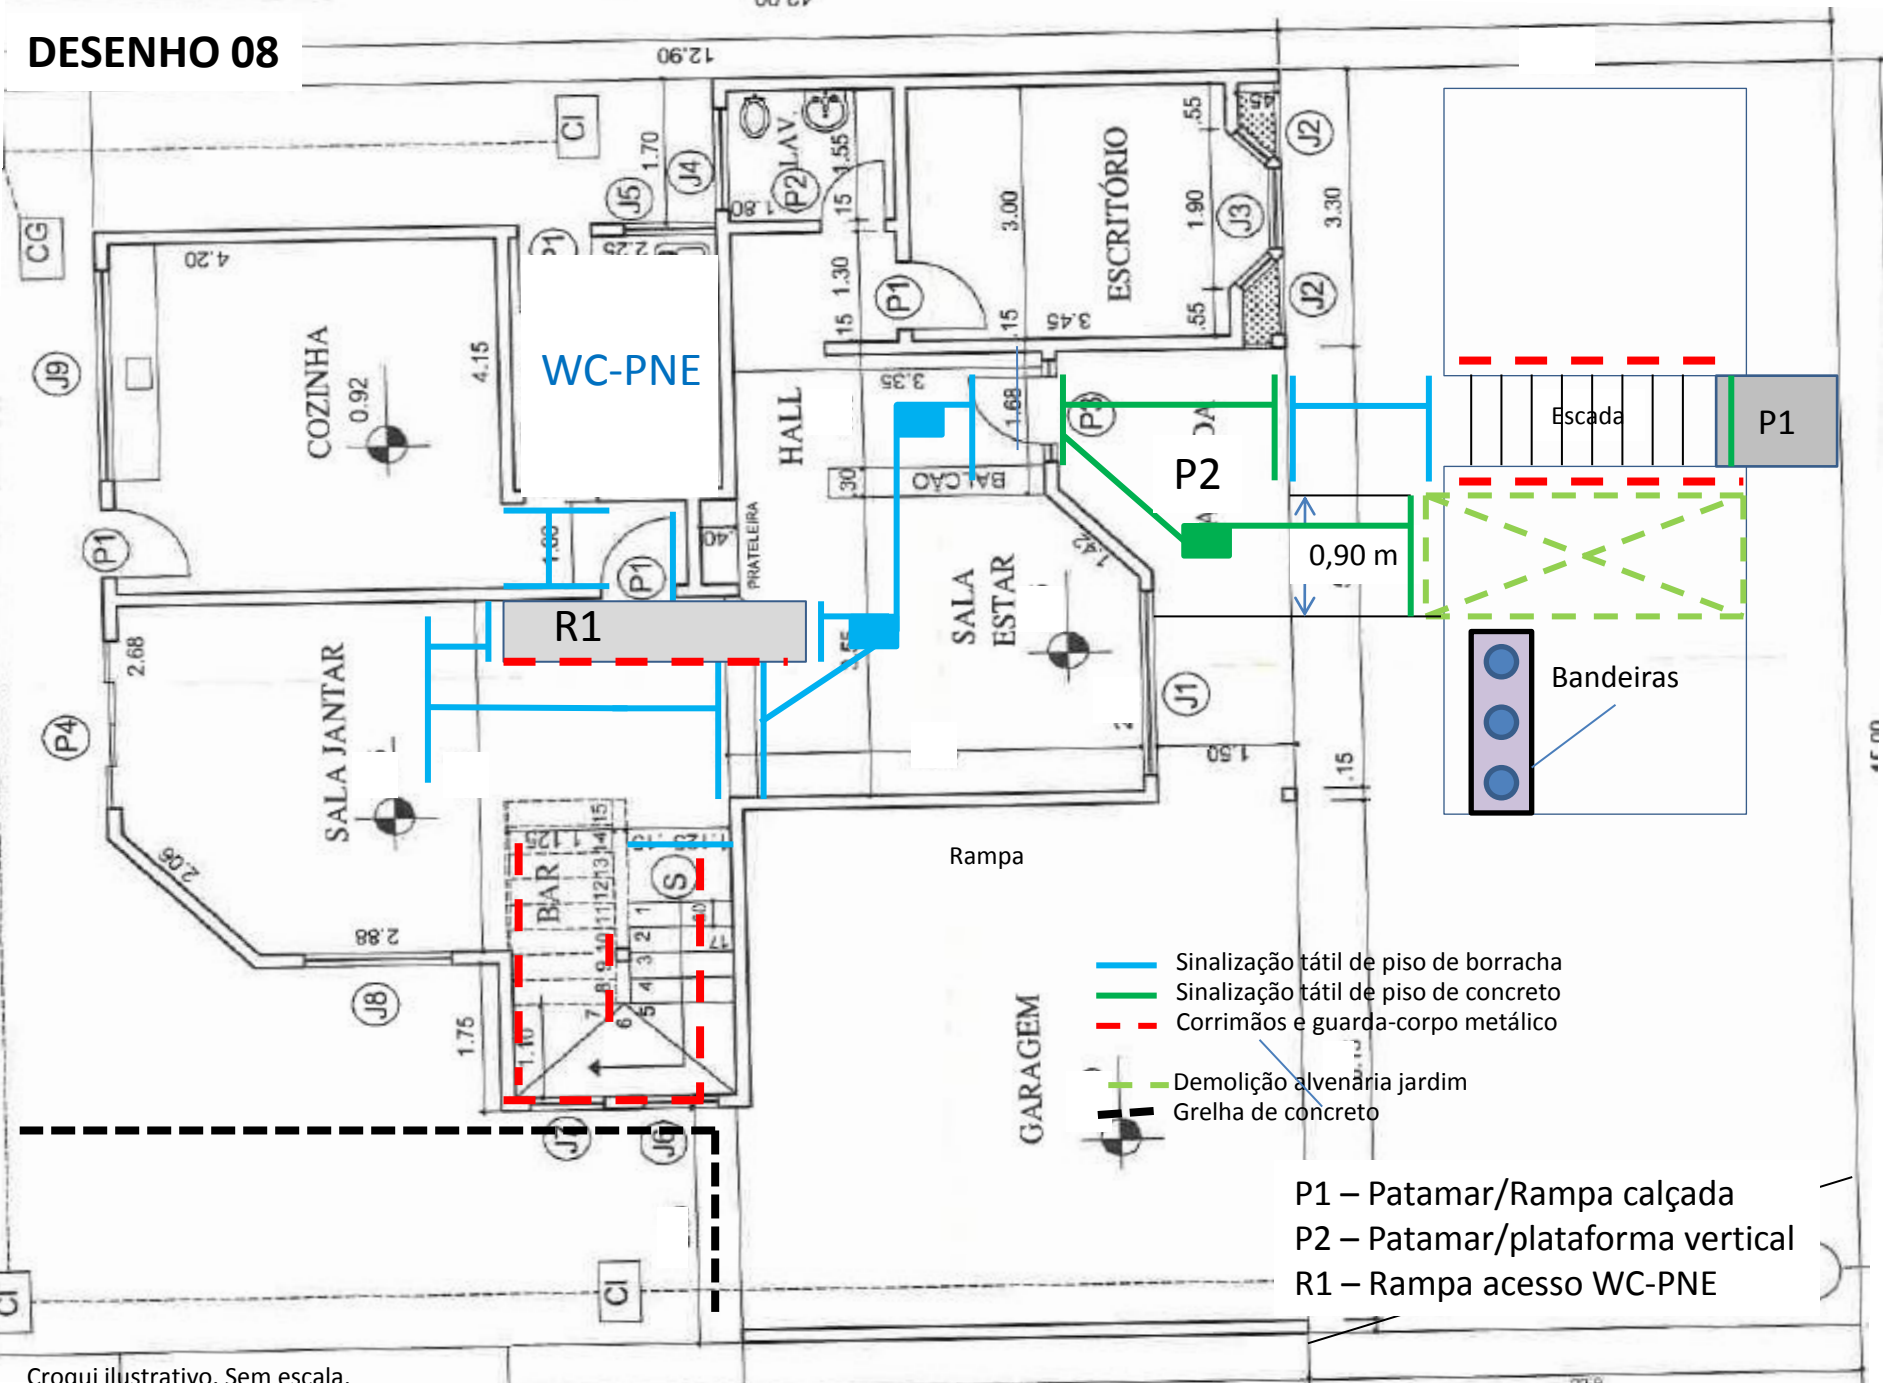

- Sinalização tátil de piso de borracha
- Sinalização tátil de piso de concreto
- - - Corrimãos e guarda-corpo metálico
- - - Demolição alvenaria jardim
- - - Grelha de concreto

P1 – Patamar/Rampa calçada
P2 – Patamar/plataforma vertical
R1 – Rampa acesso WC-PNE

DESENHO 09

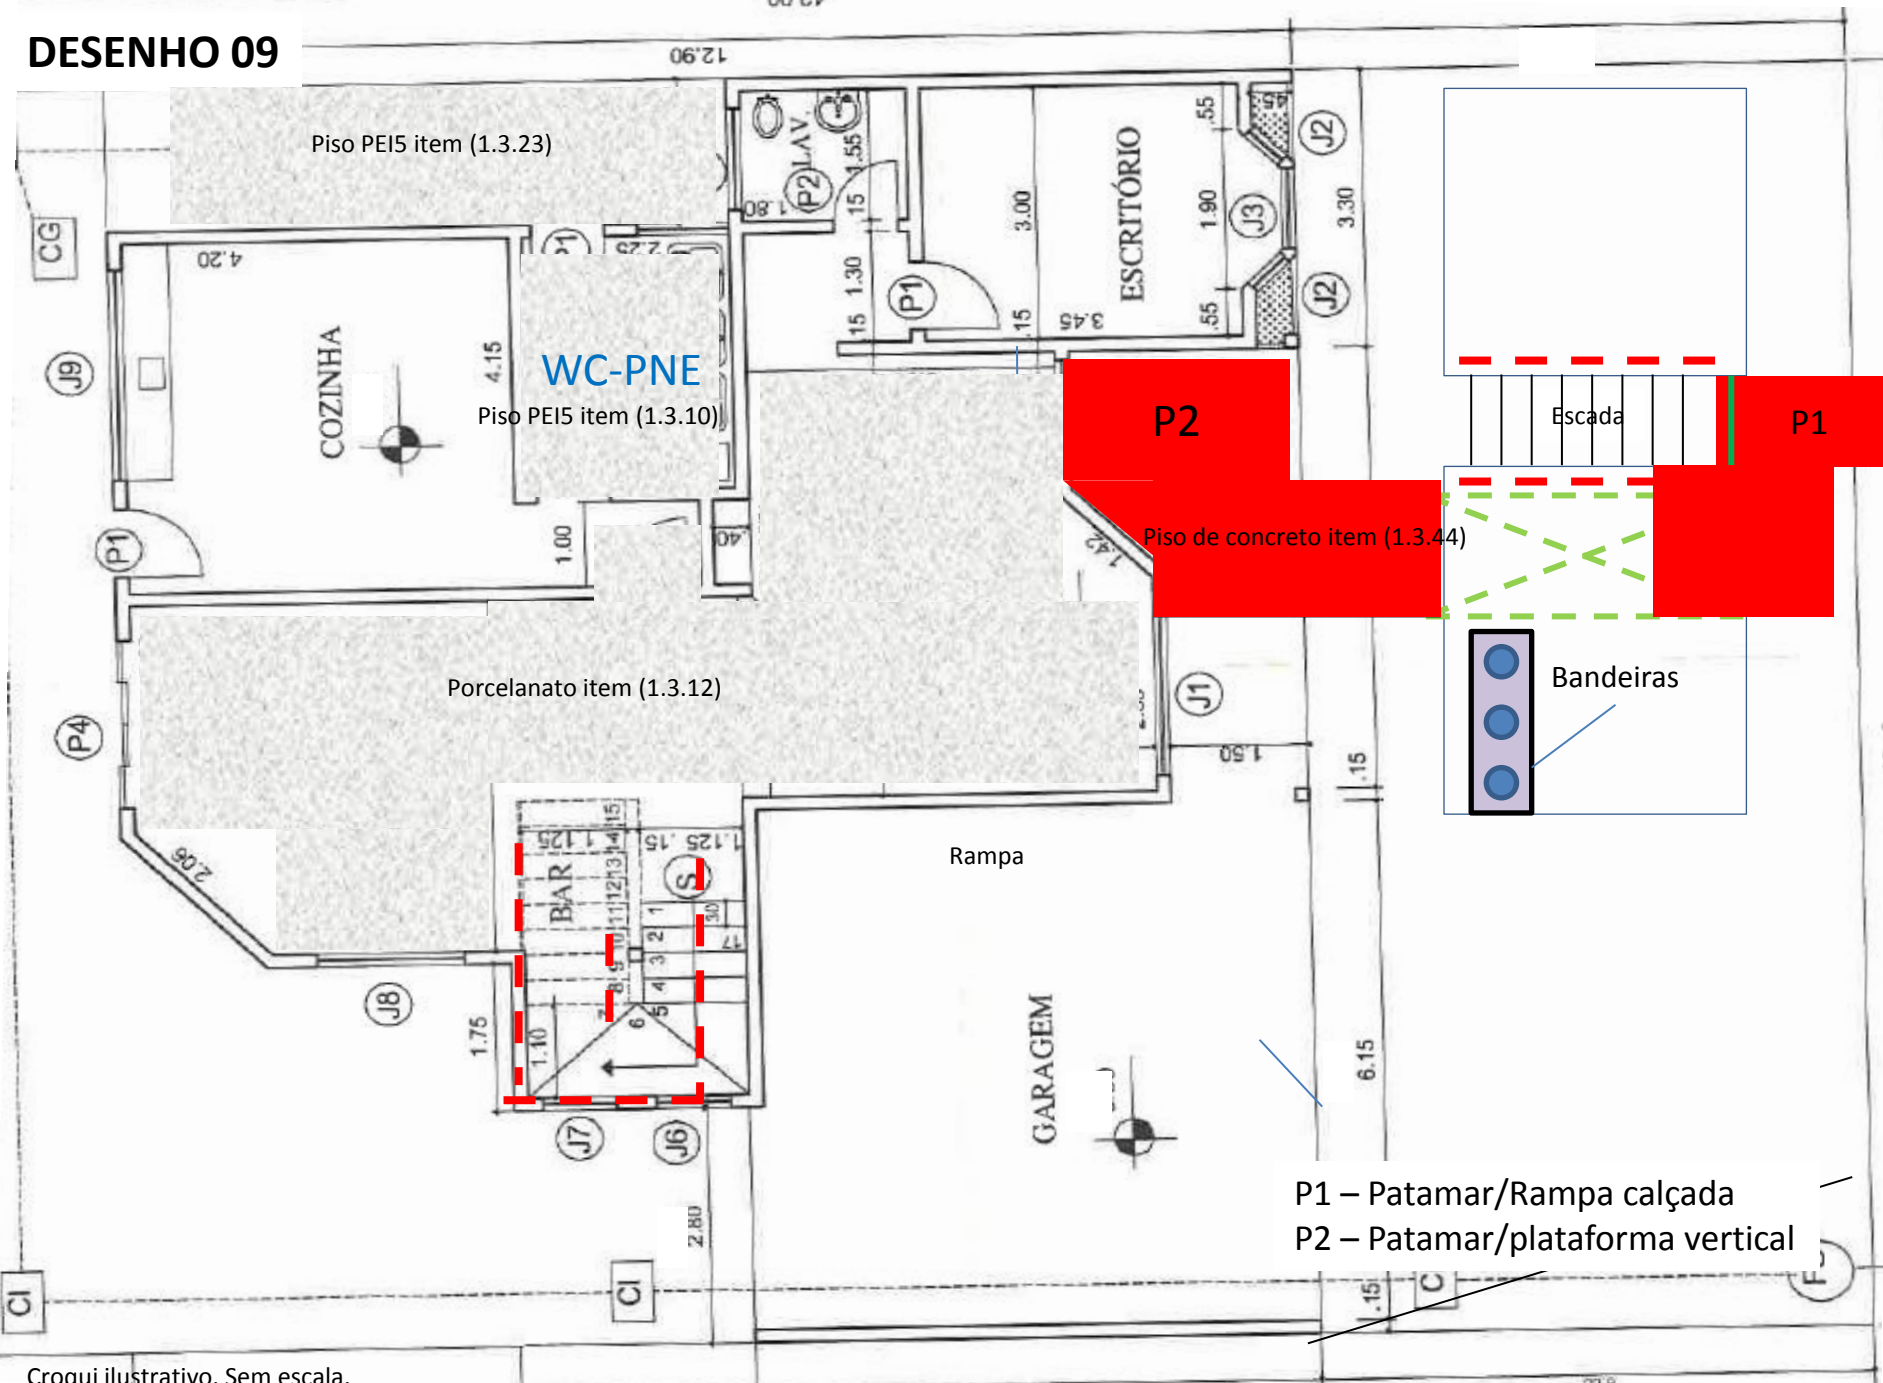

Croqui ilustrativo. Sem escala.

P1 – Patamar/Rampa calçada
P2 – Patamar/plataforma vertical