


DESENHO – 01

SITUAÇÃO ATUAL DO SDPA - COBERTURA

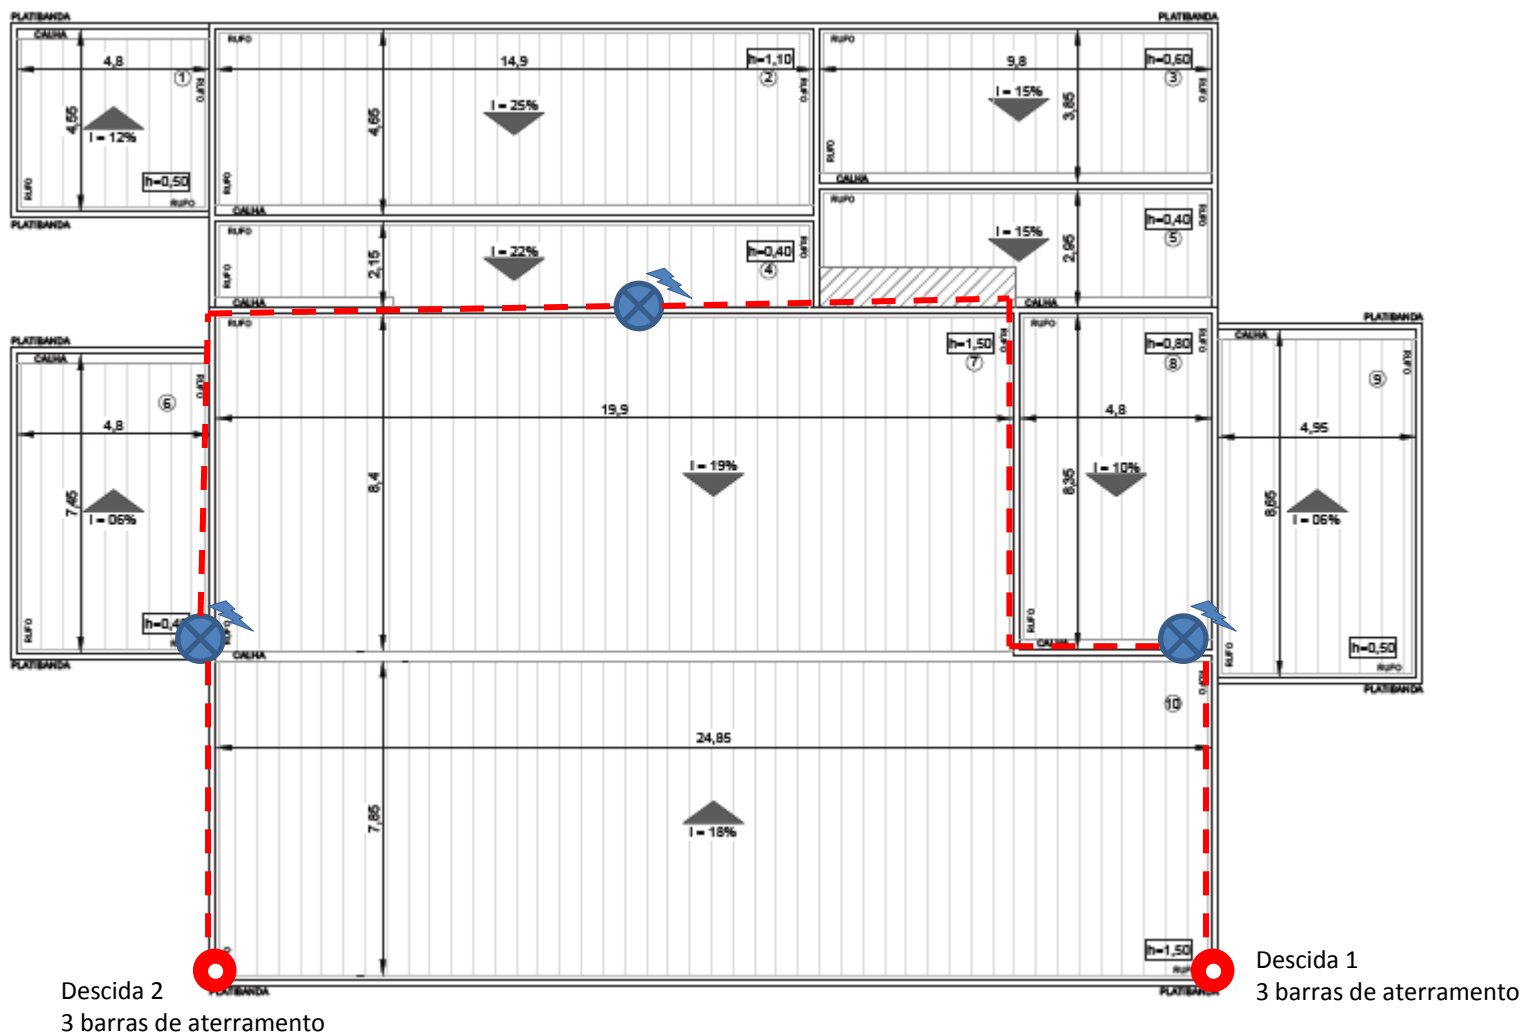

NOMENCLATURAS :



Haste Franklin



Linha de descida




Interligação entre as hastes

Desenho ilustrativo sem escala

ILUSTRAÇÃO DA SITUAÇÃO ATUAL


ILUSTRAÇÃO DA SITUAÇÃO ATUAL

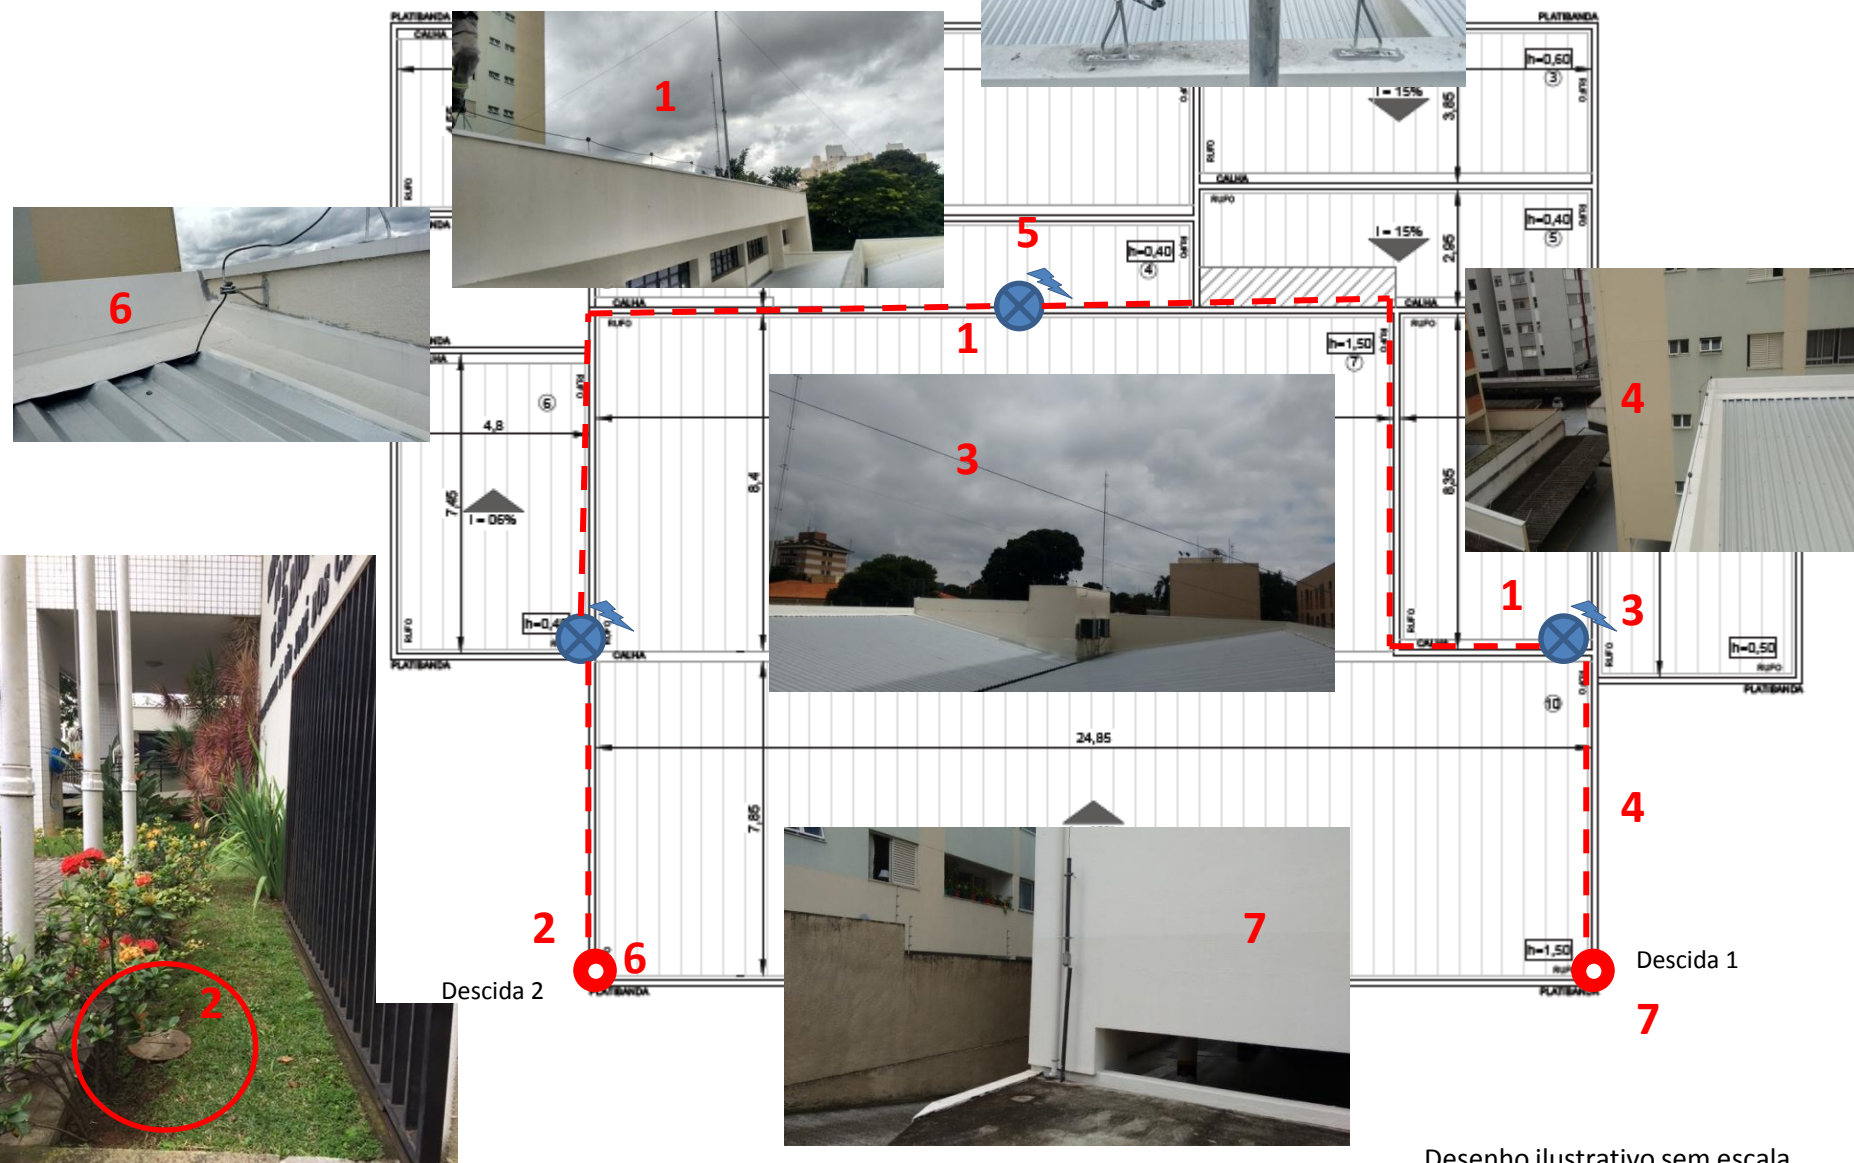

Desenho ilustrativo sem escala

DESENHO – 03

PROPOSTA DE ADEQUAÇÃO À NORMA – Acréscimo de linhas de descida

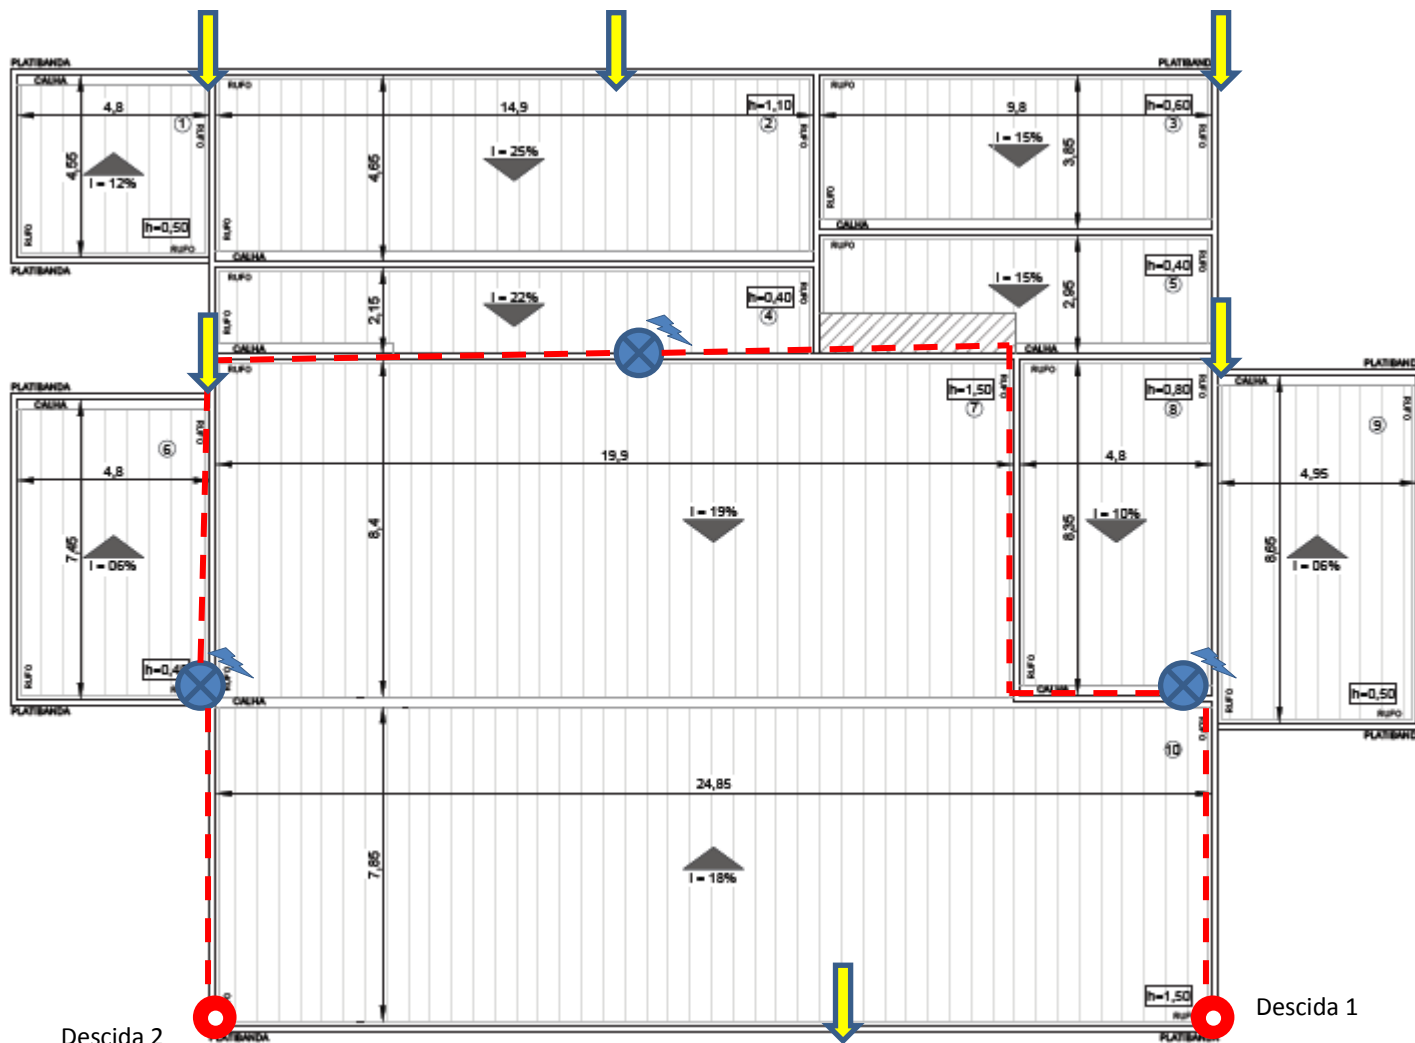

NOMENCLATURAS :

Descida 2

Descida 1



Haste Franklin



Linha de descida



Interligação entre as hastes




Linhas de descidas

Desenho ilustrativo sem escala

DESENHO – 04

PROPOSTA DE ADEQUAÇÃO À NORMA – Acréscimo do anel de aterramento

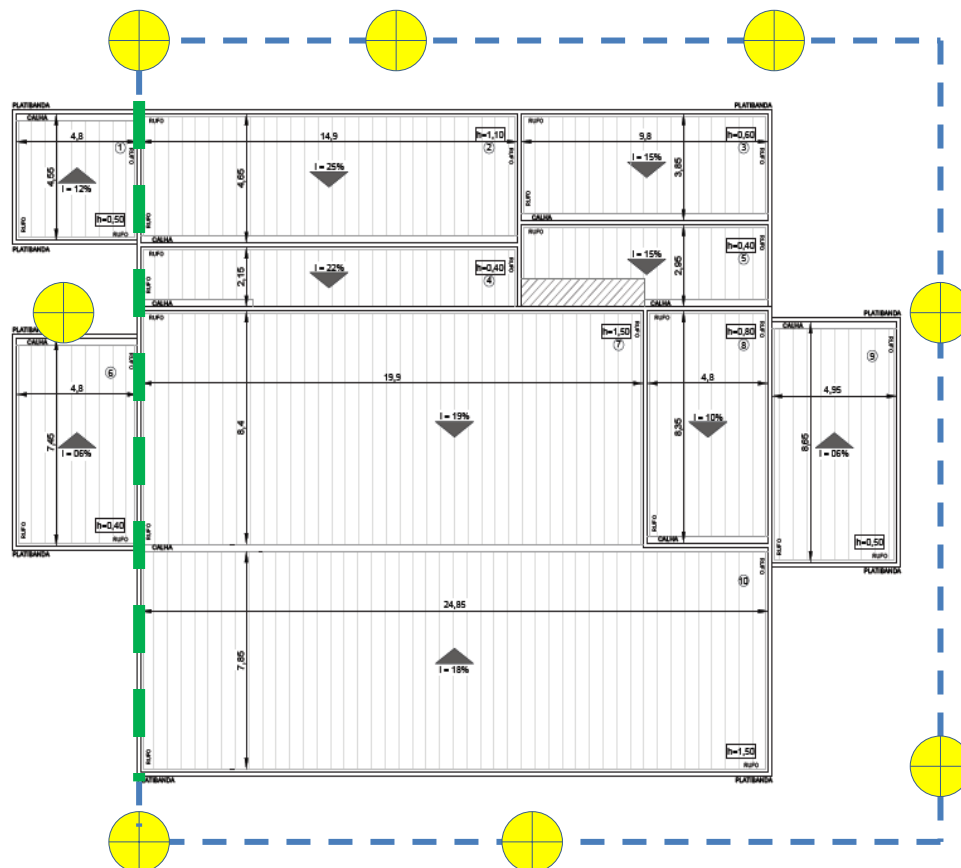

NOMENCLATURAS :



Barra de aterramento tipo cooperweld

— Anel de aterramento “enterrado” – cordão de cobre



Anel de aterramento “aparente” – perfil de AL

Desenho ilustrativo sem escala