


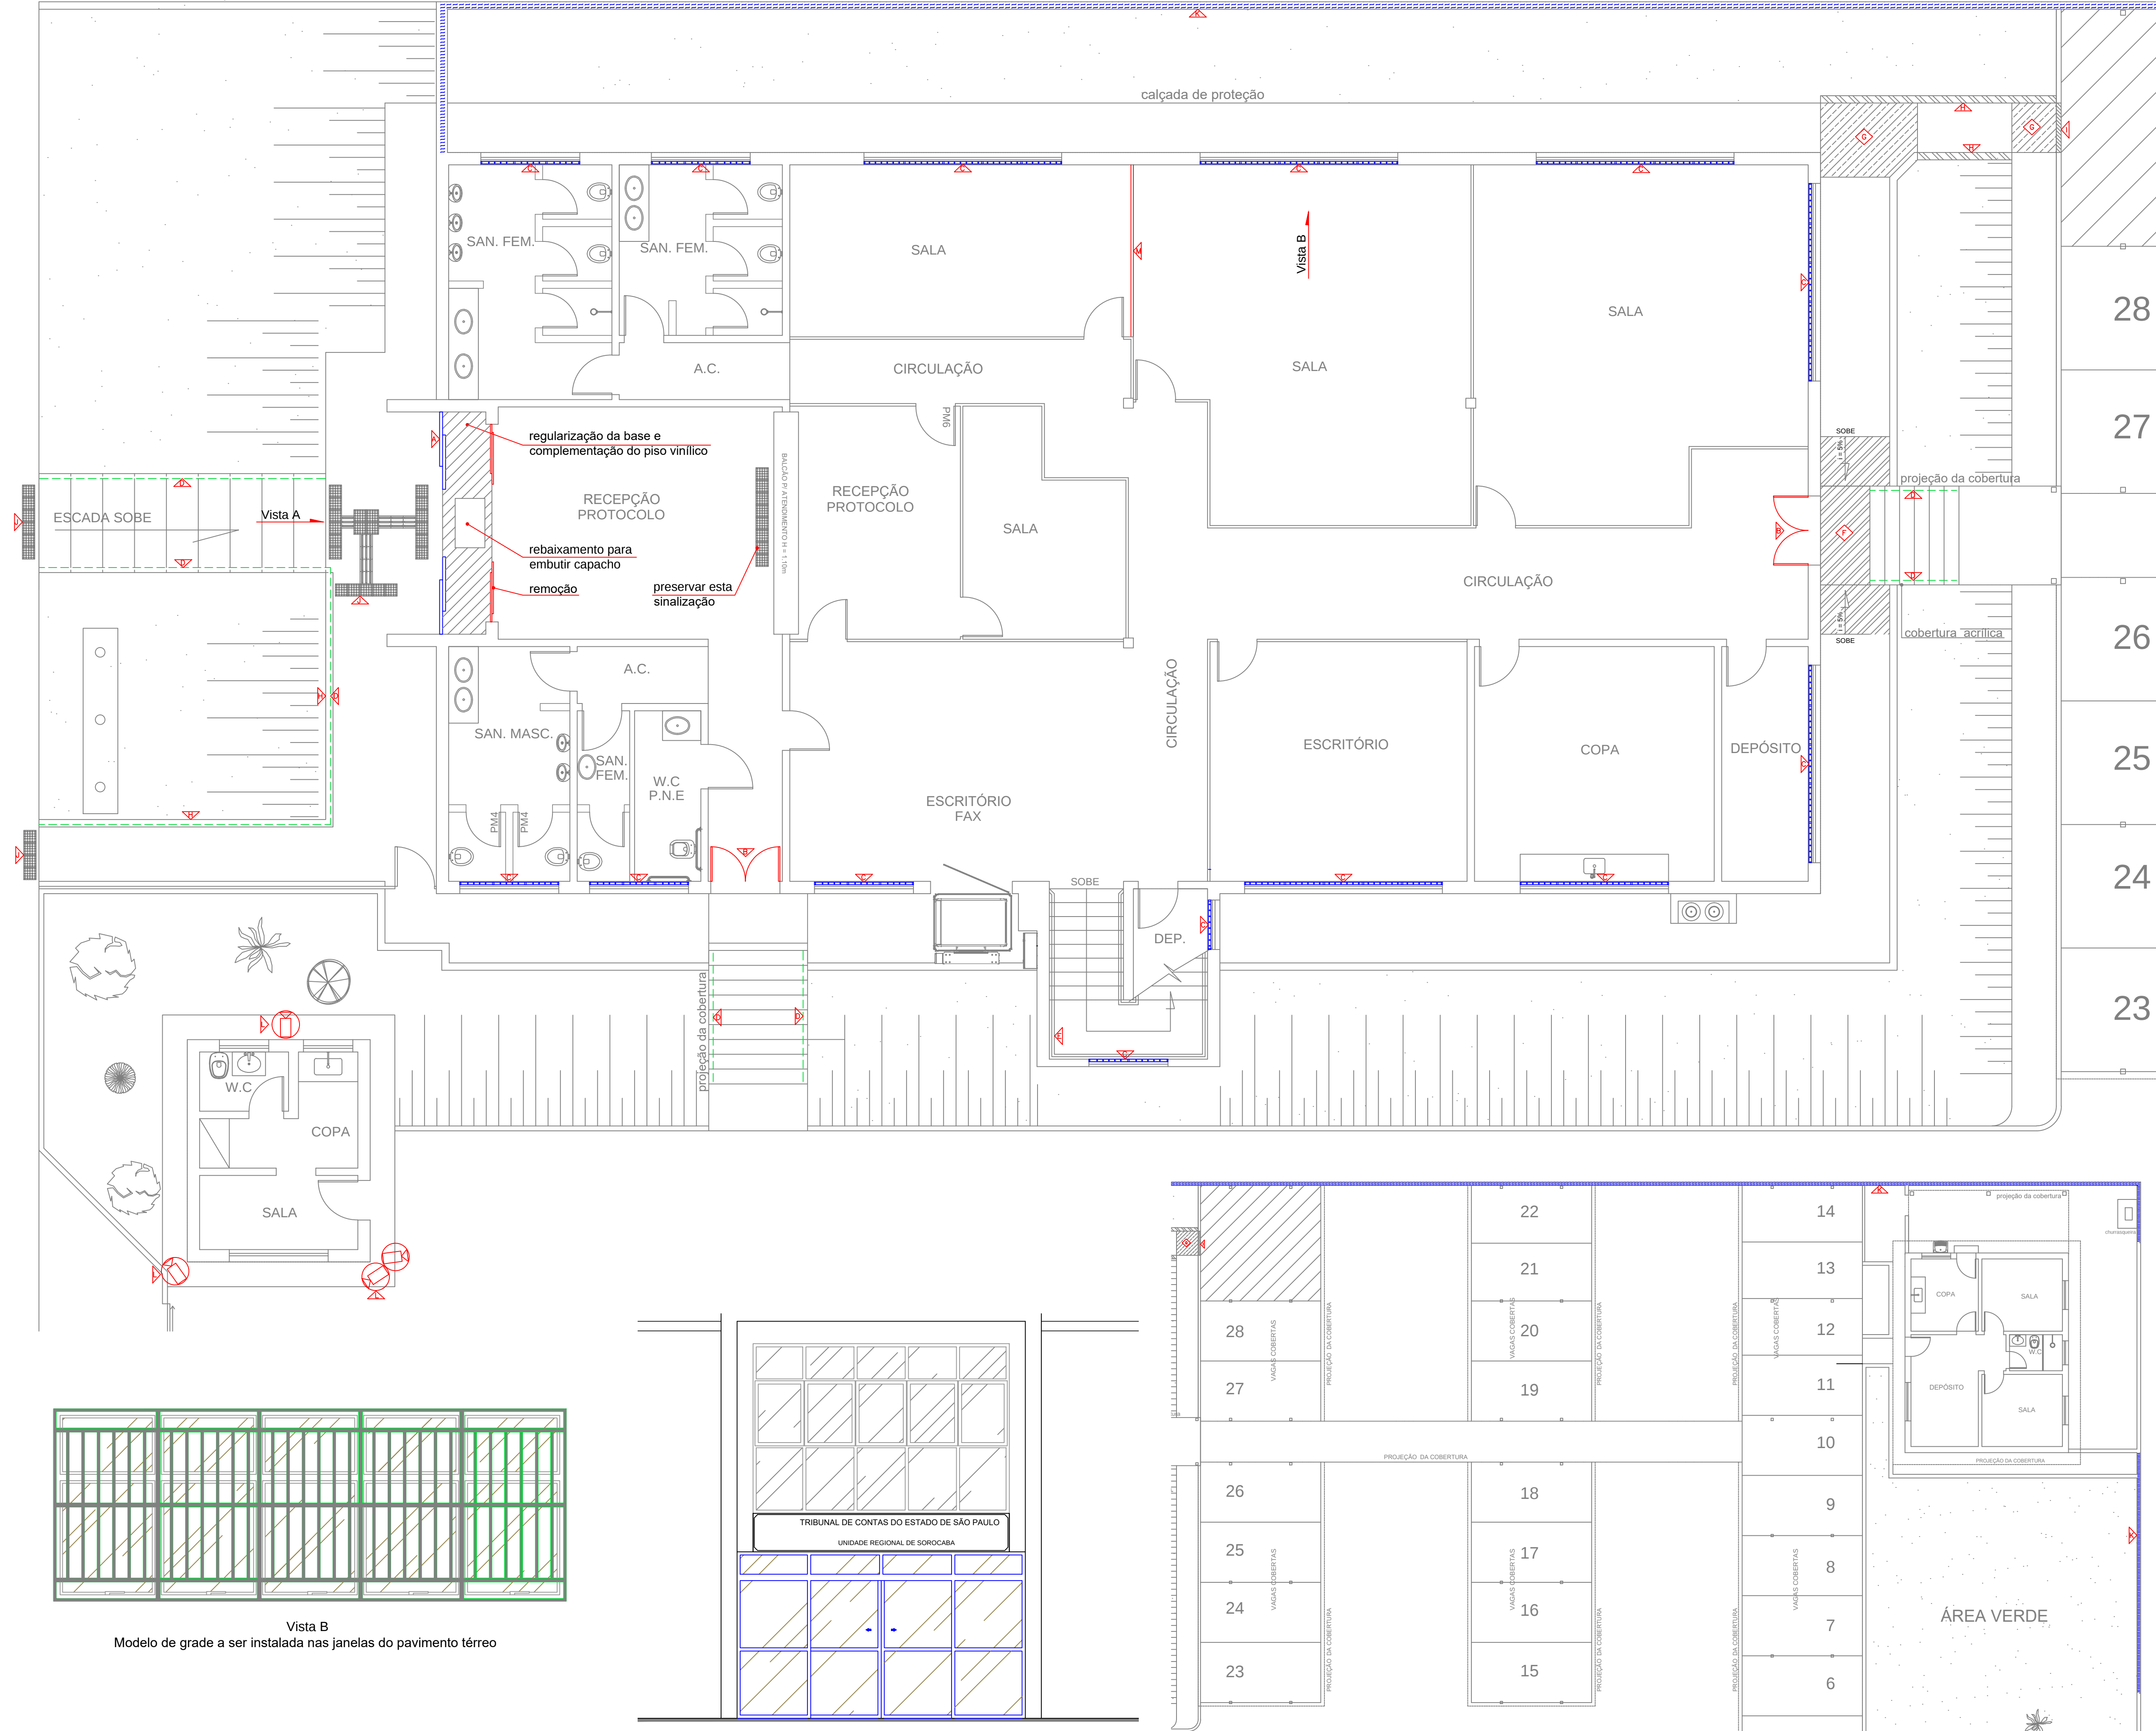

Serviços:

A- Fechamento do vão em alumínio anodizado preto e vidro laminado de 8 mm com película de proteção e controle solar , encaixilhado.

- Porta de correr:
- Quatro folhas;
 - Trilho superior;
 - Altura 2,10 m.

B- Substituição de porta. Porta de abrir:

- Duas folhas;
- Alumínio anodizado preto;
- Vidro laminado de 8 mm com película de proteção e controle solar;
- Altura 2,10 m.

C- Grade alumínio anodizado preto. Perfil vertical redondo de 20 mm. Montagem no lado interno das janelas do pavimento térreo;

D- Corrimão duplo conforme NBR 9050, em aço pintado.

E- Complementação dos corrimãos da escada interna conforme NBR 9050.

F- Execução de patamar para nivelamento com o piso interno;

G- Regularização do piso;

H- Guia de balizamento em alvenaria com altura de 10 cm;

I- Rebaixamento de guia;

J- Assentamento de piso tátil em concreto conforme NBR 9050;

K- Instalação de rede laminada em aço galvanizado;

L- Câmera do CFTV;

M- Remoção da divisória e recomposição dos acabamentos.