




01 PLANTA SUBSOLO
1/100

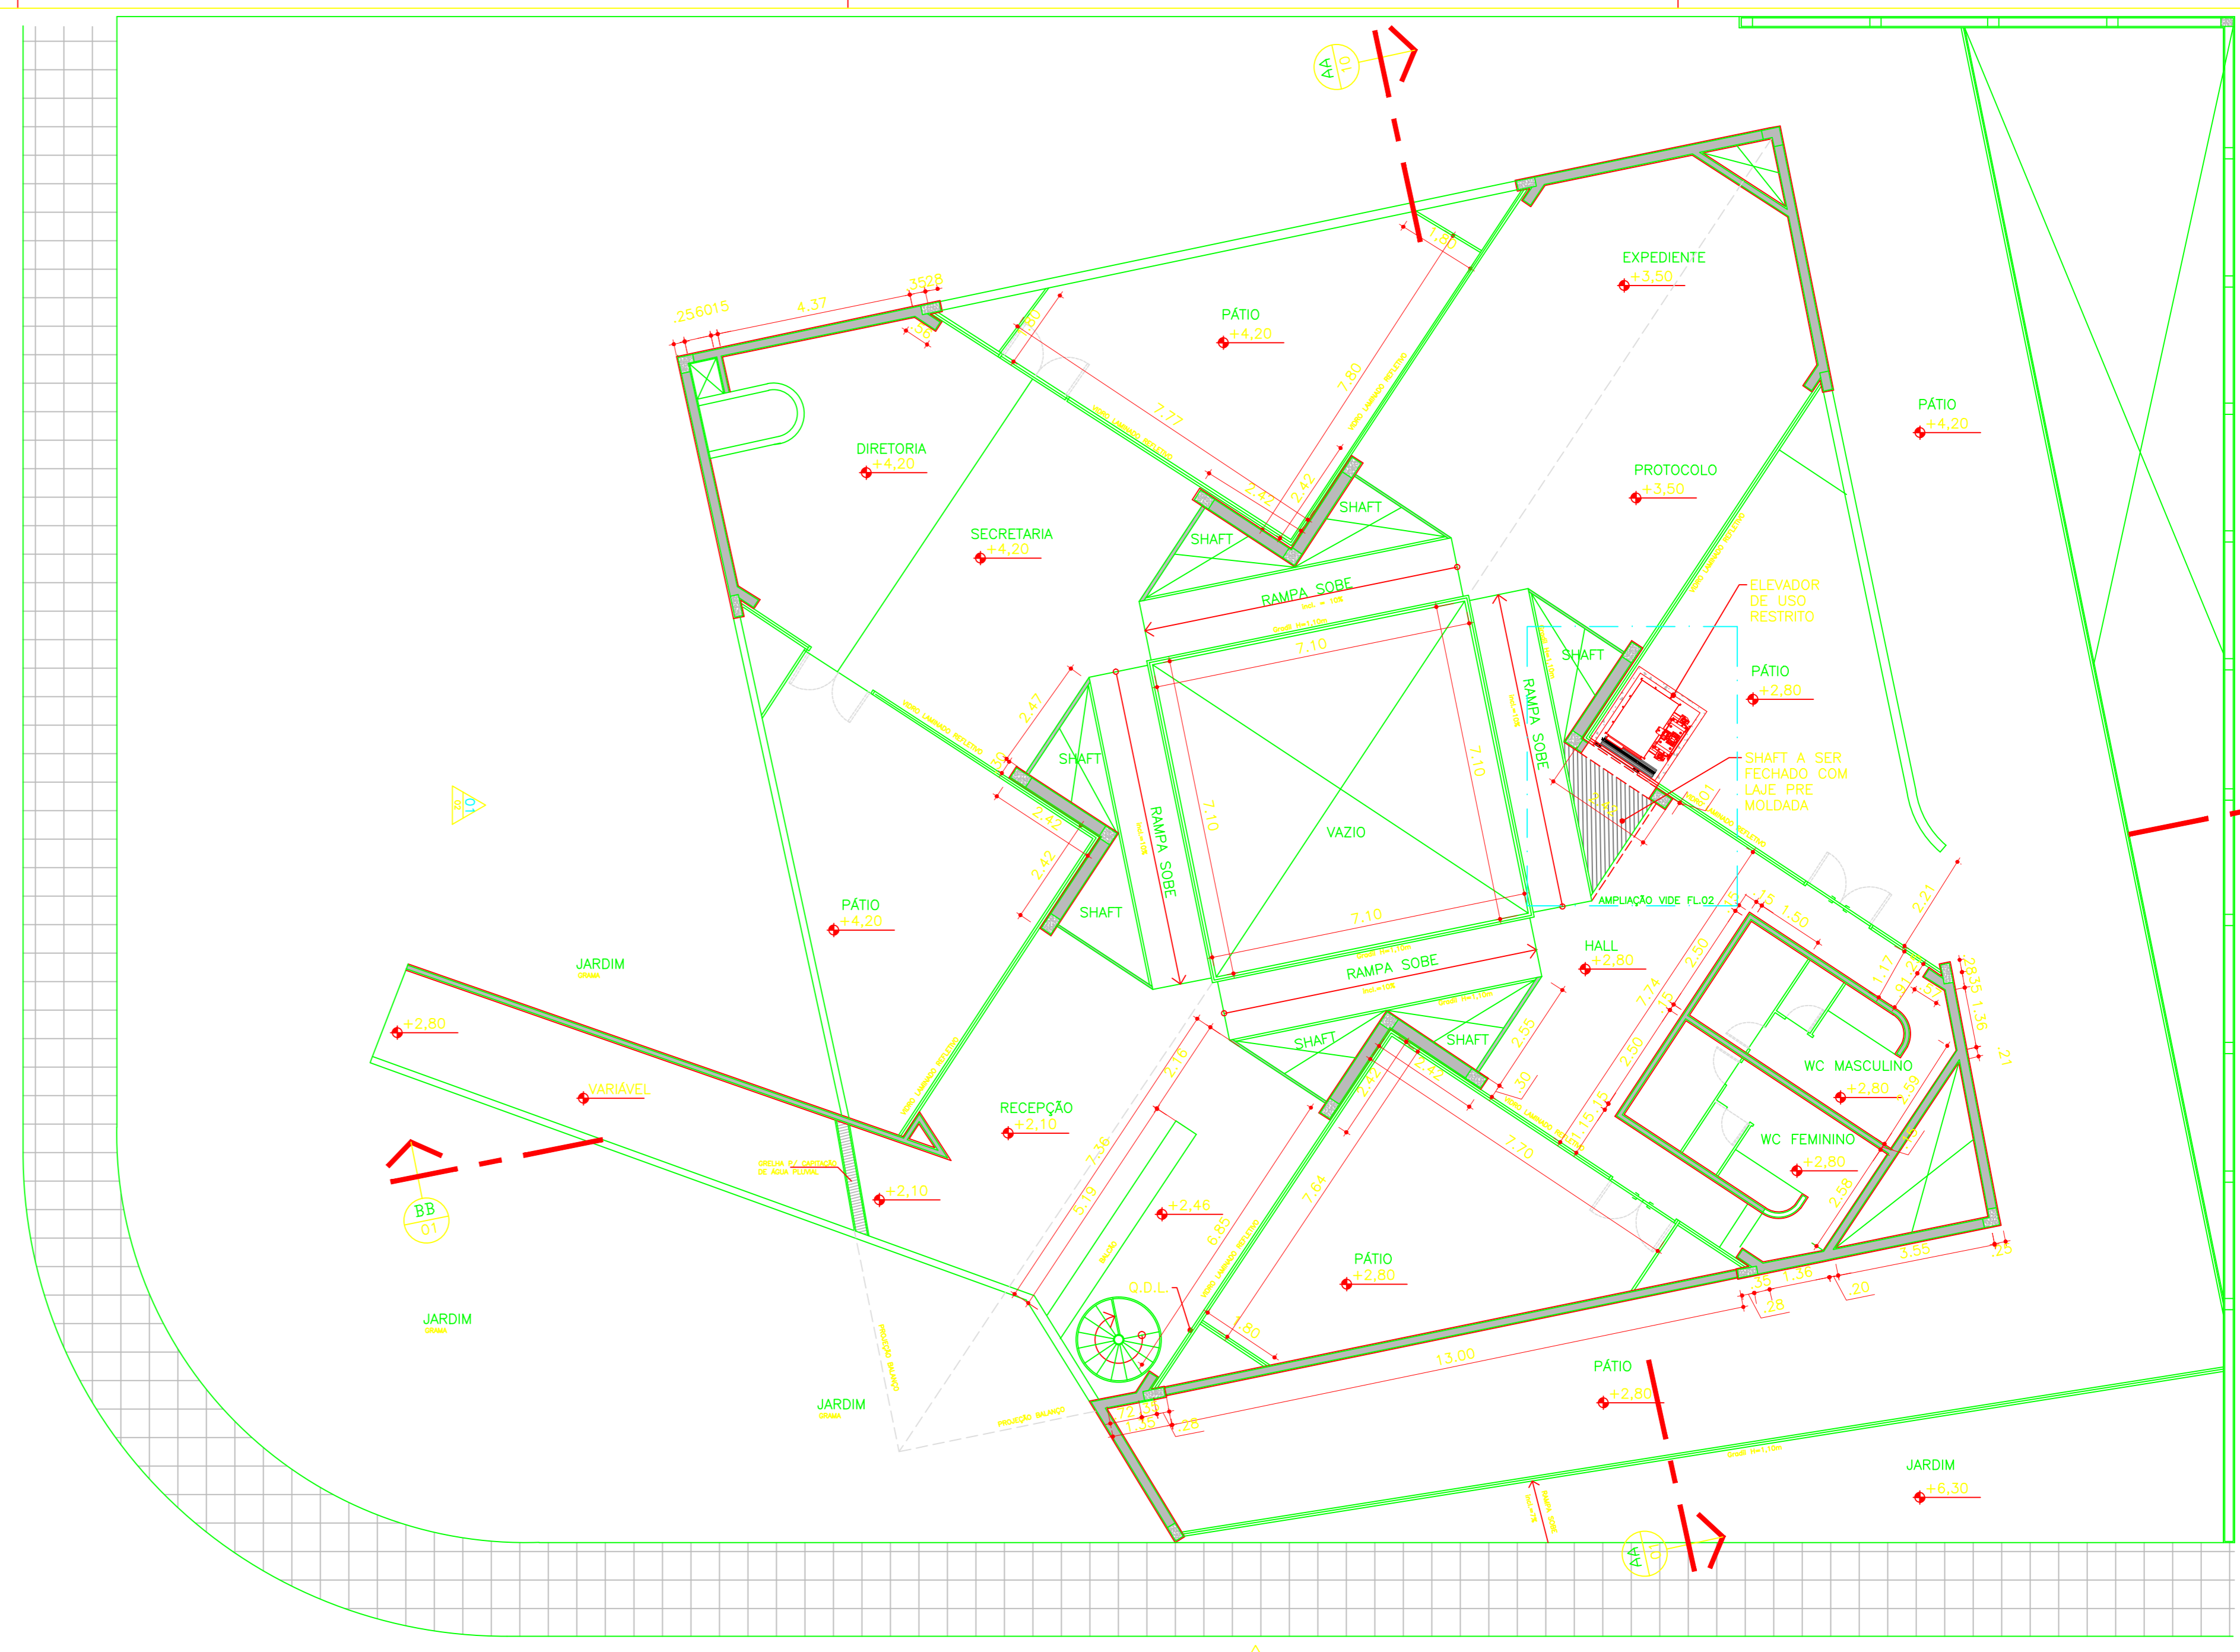


02 PLANTA PAVIMENTO TÉRREO
1/100

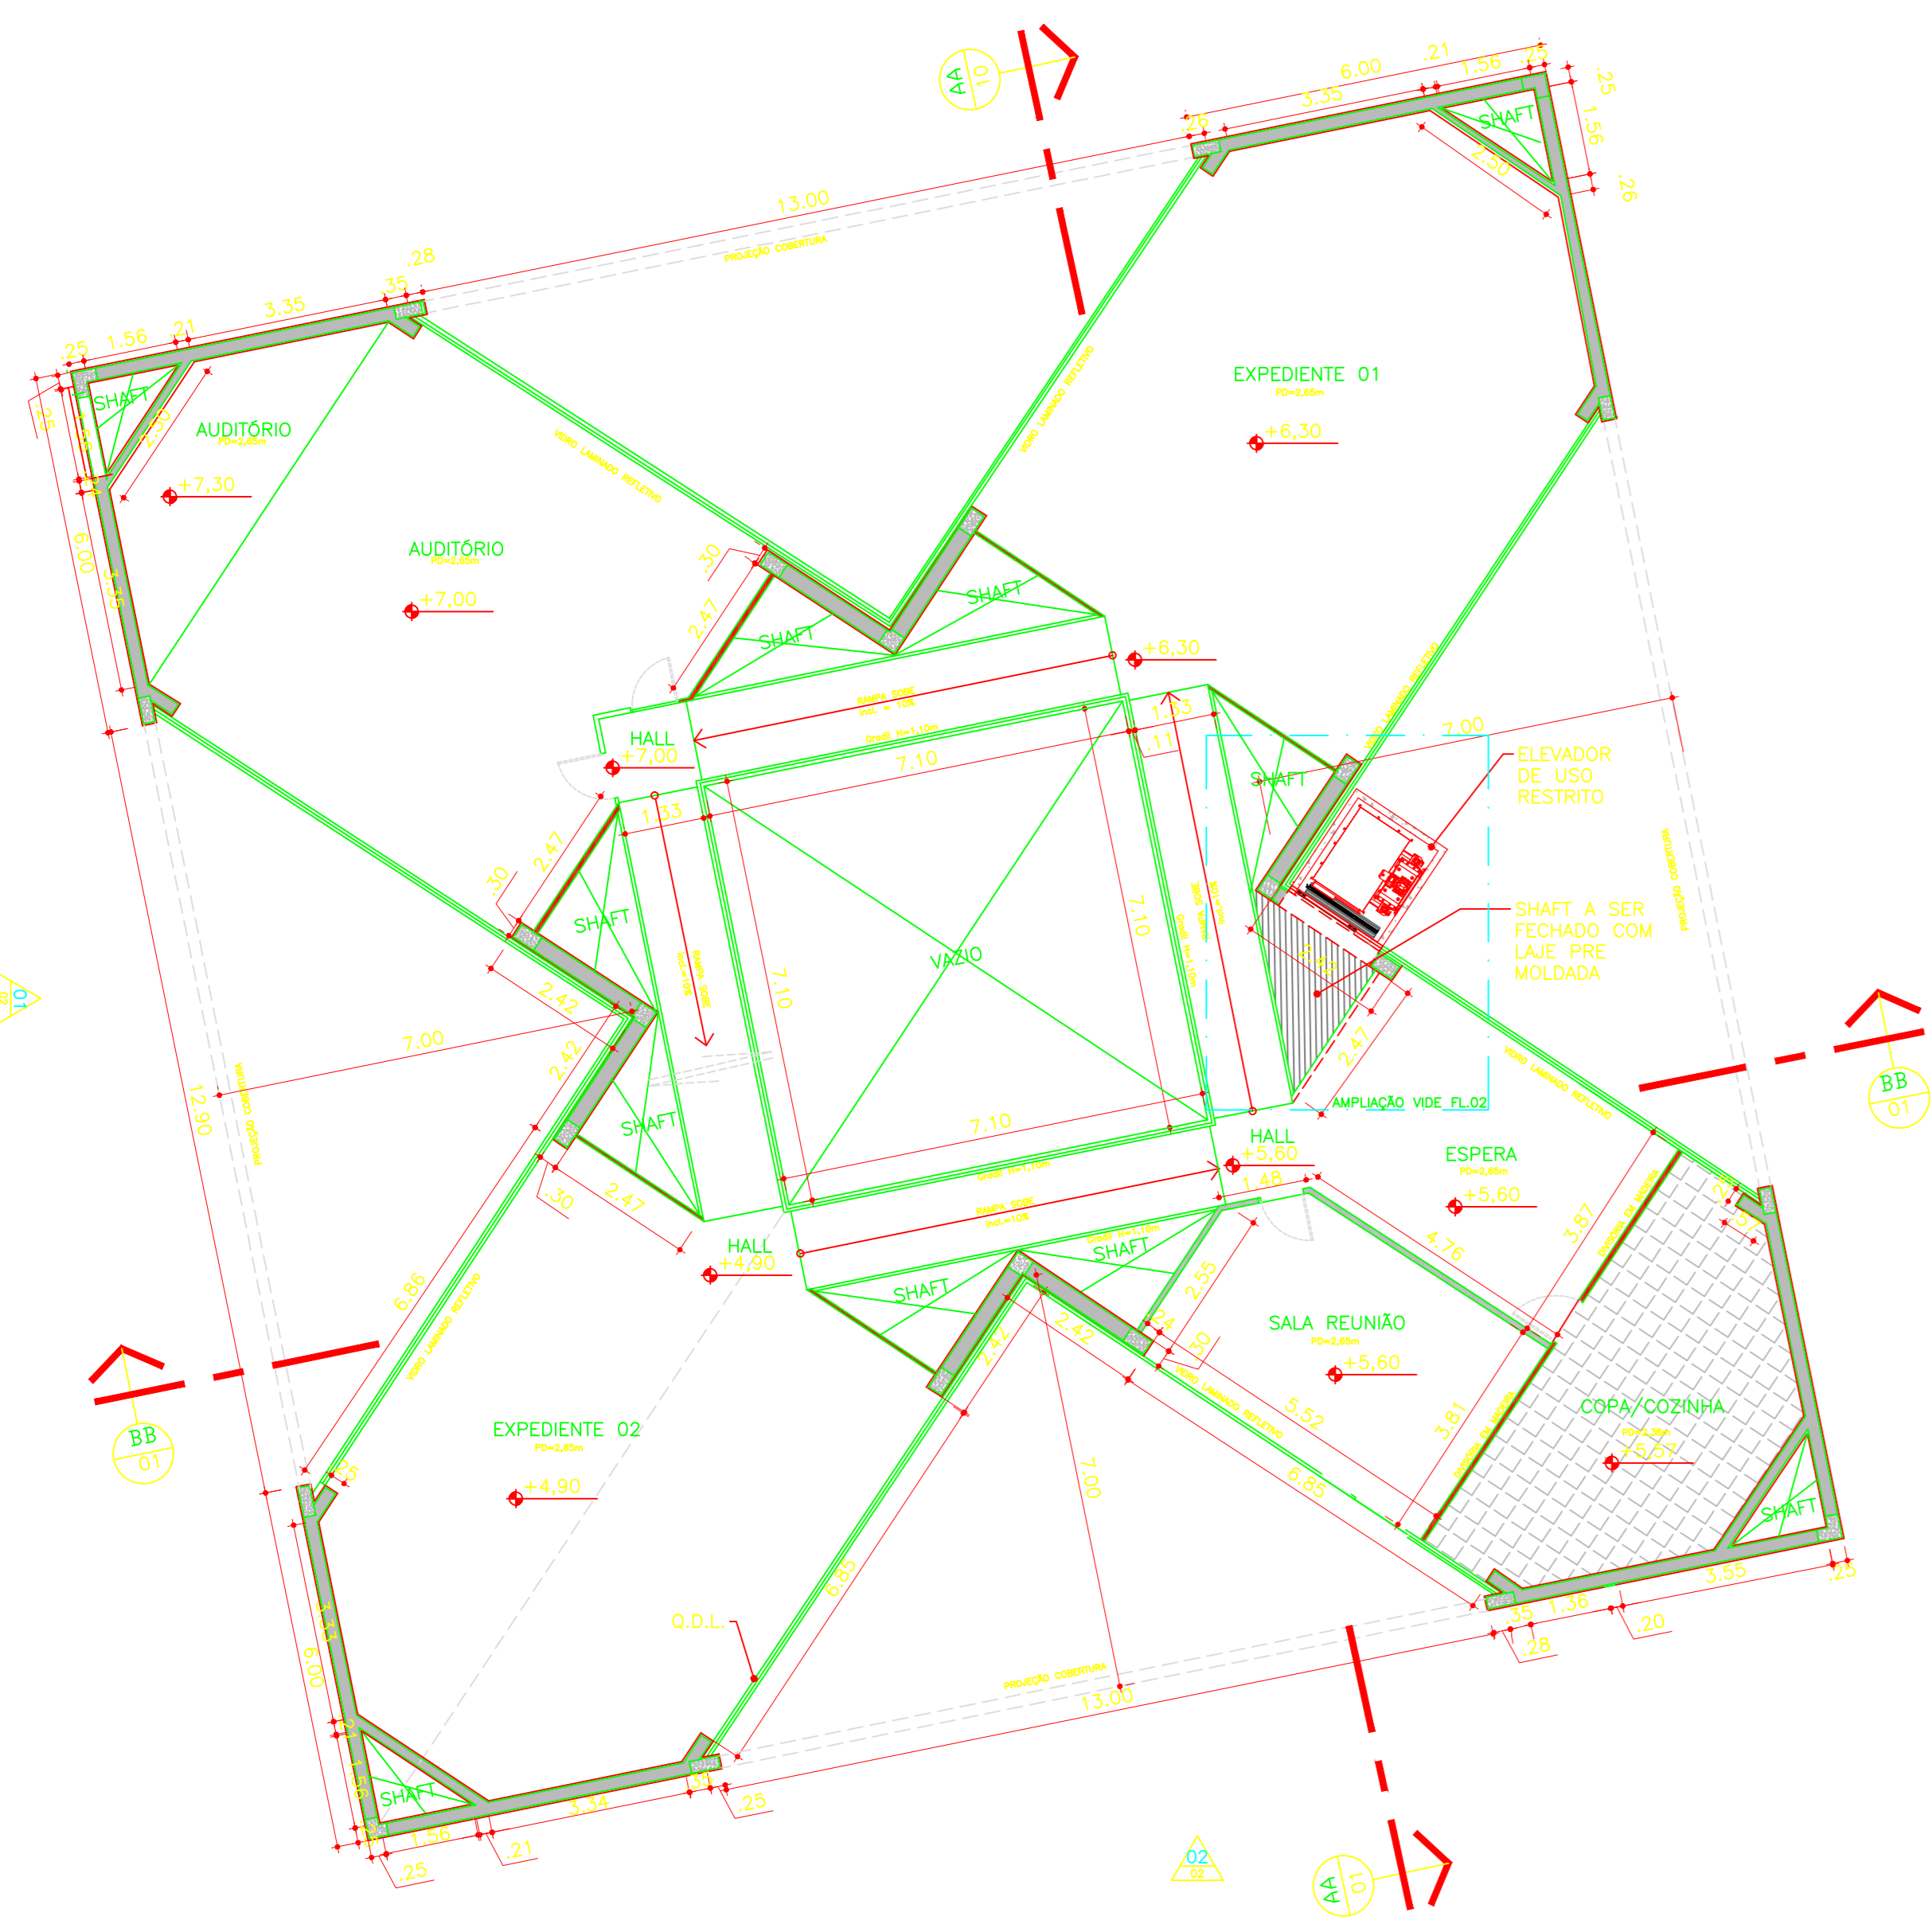

03 PLANTA 1º PAVIMENTO
1/100

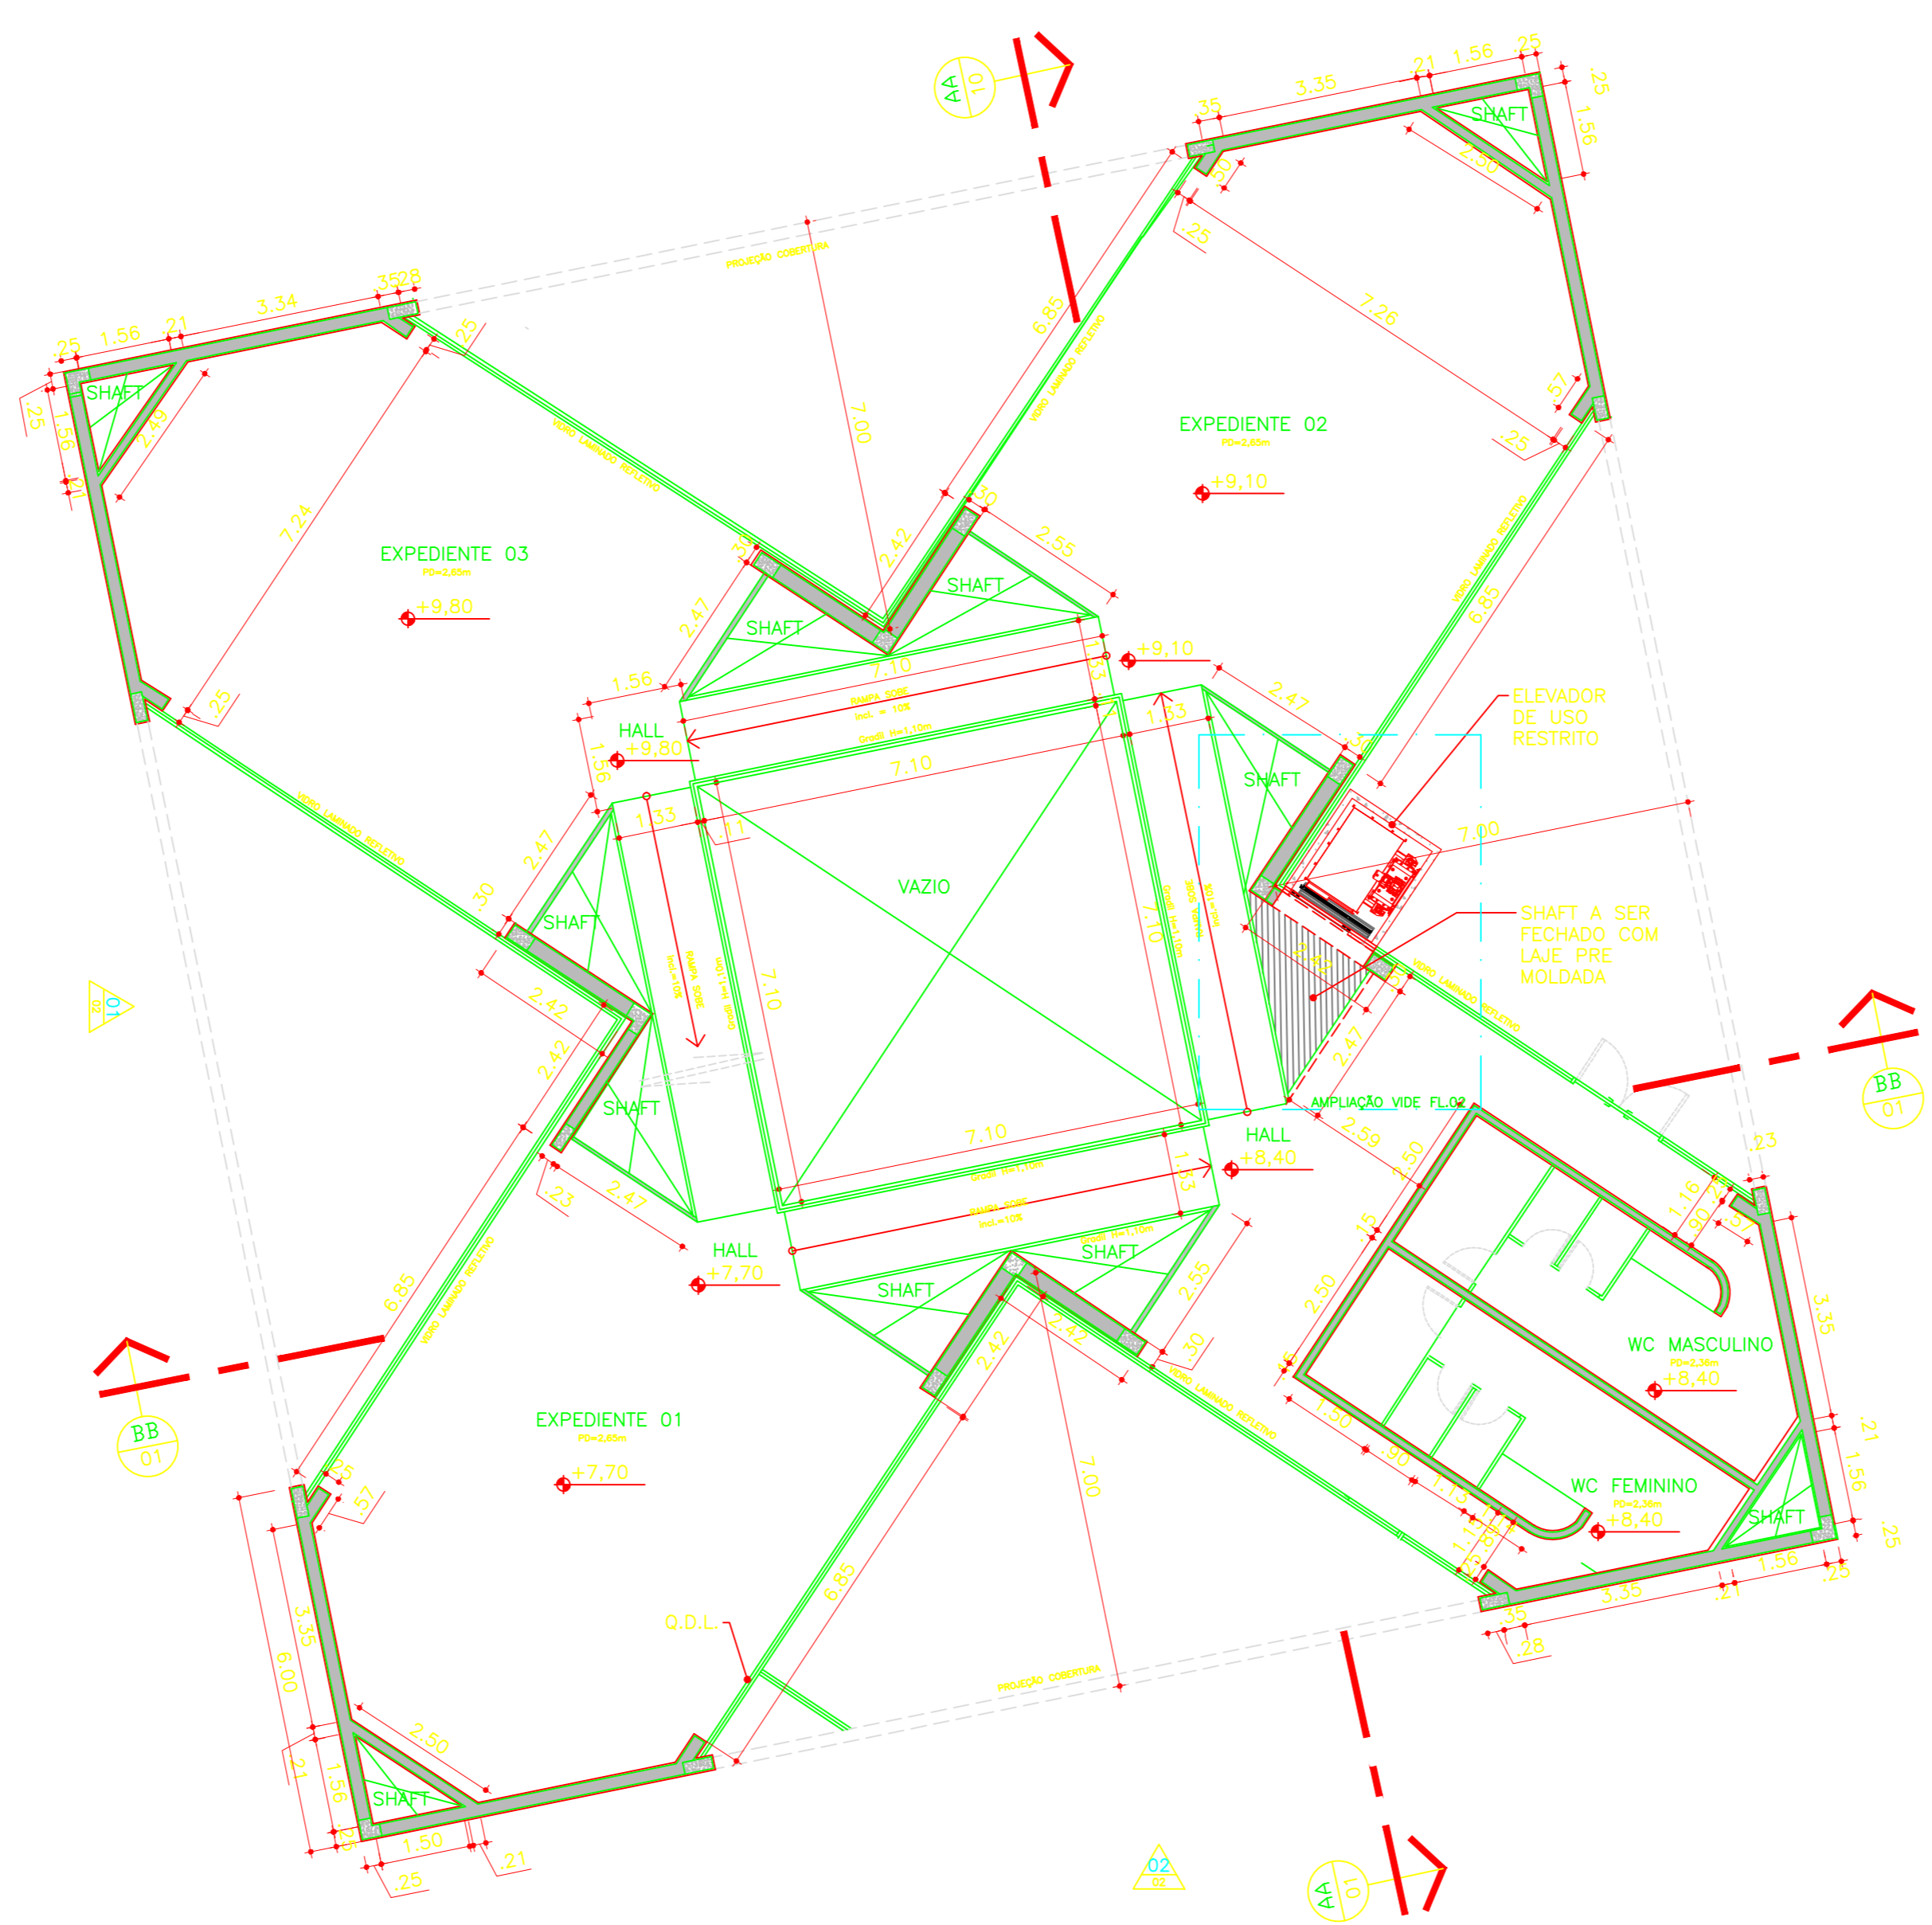

04 PLANTA 2º PAVIMENTO
1/100

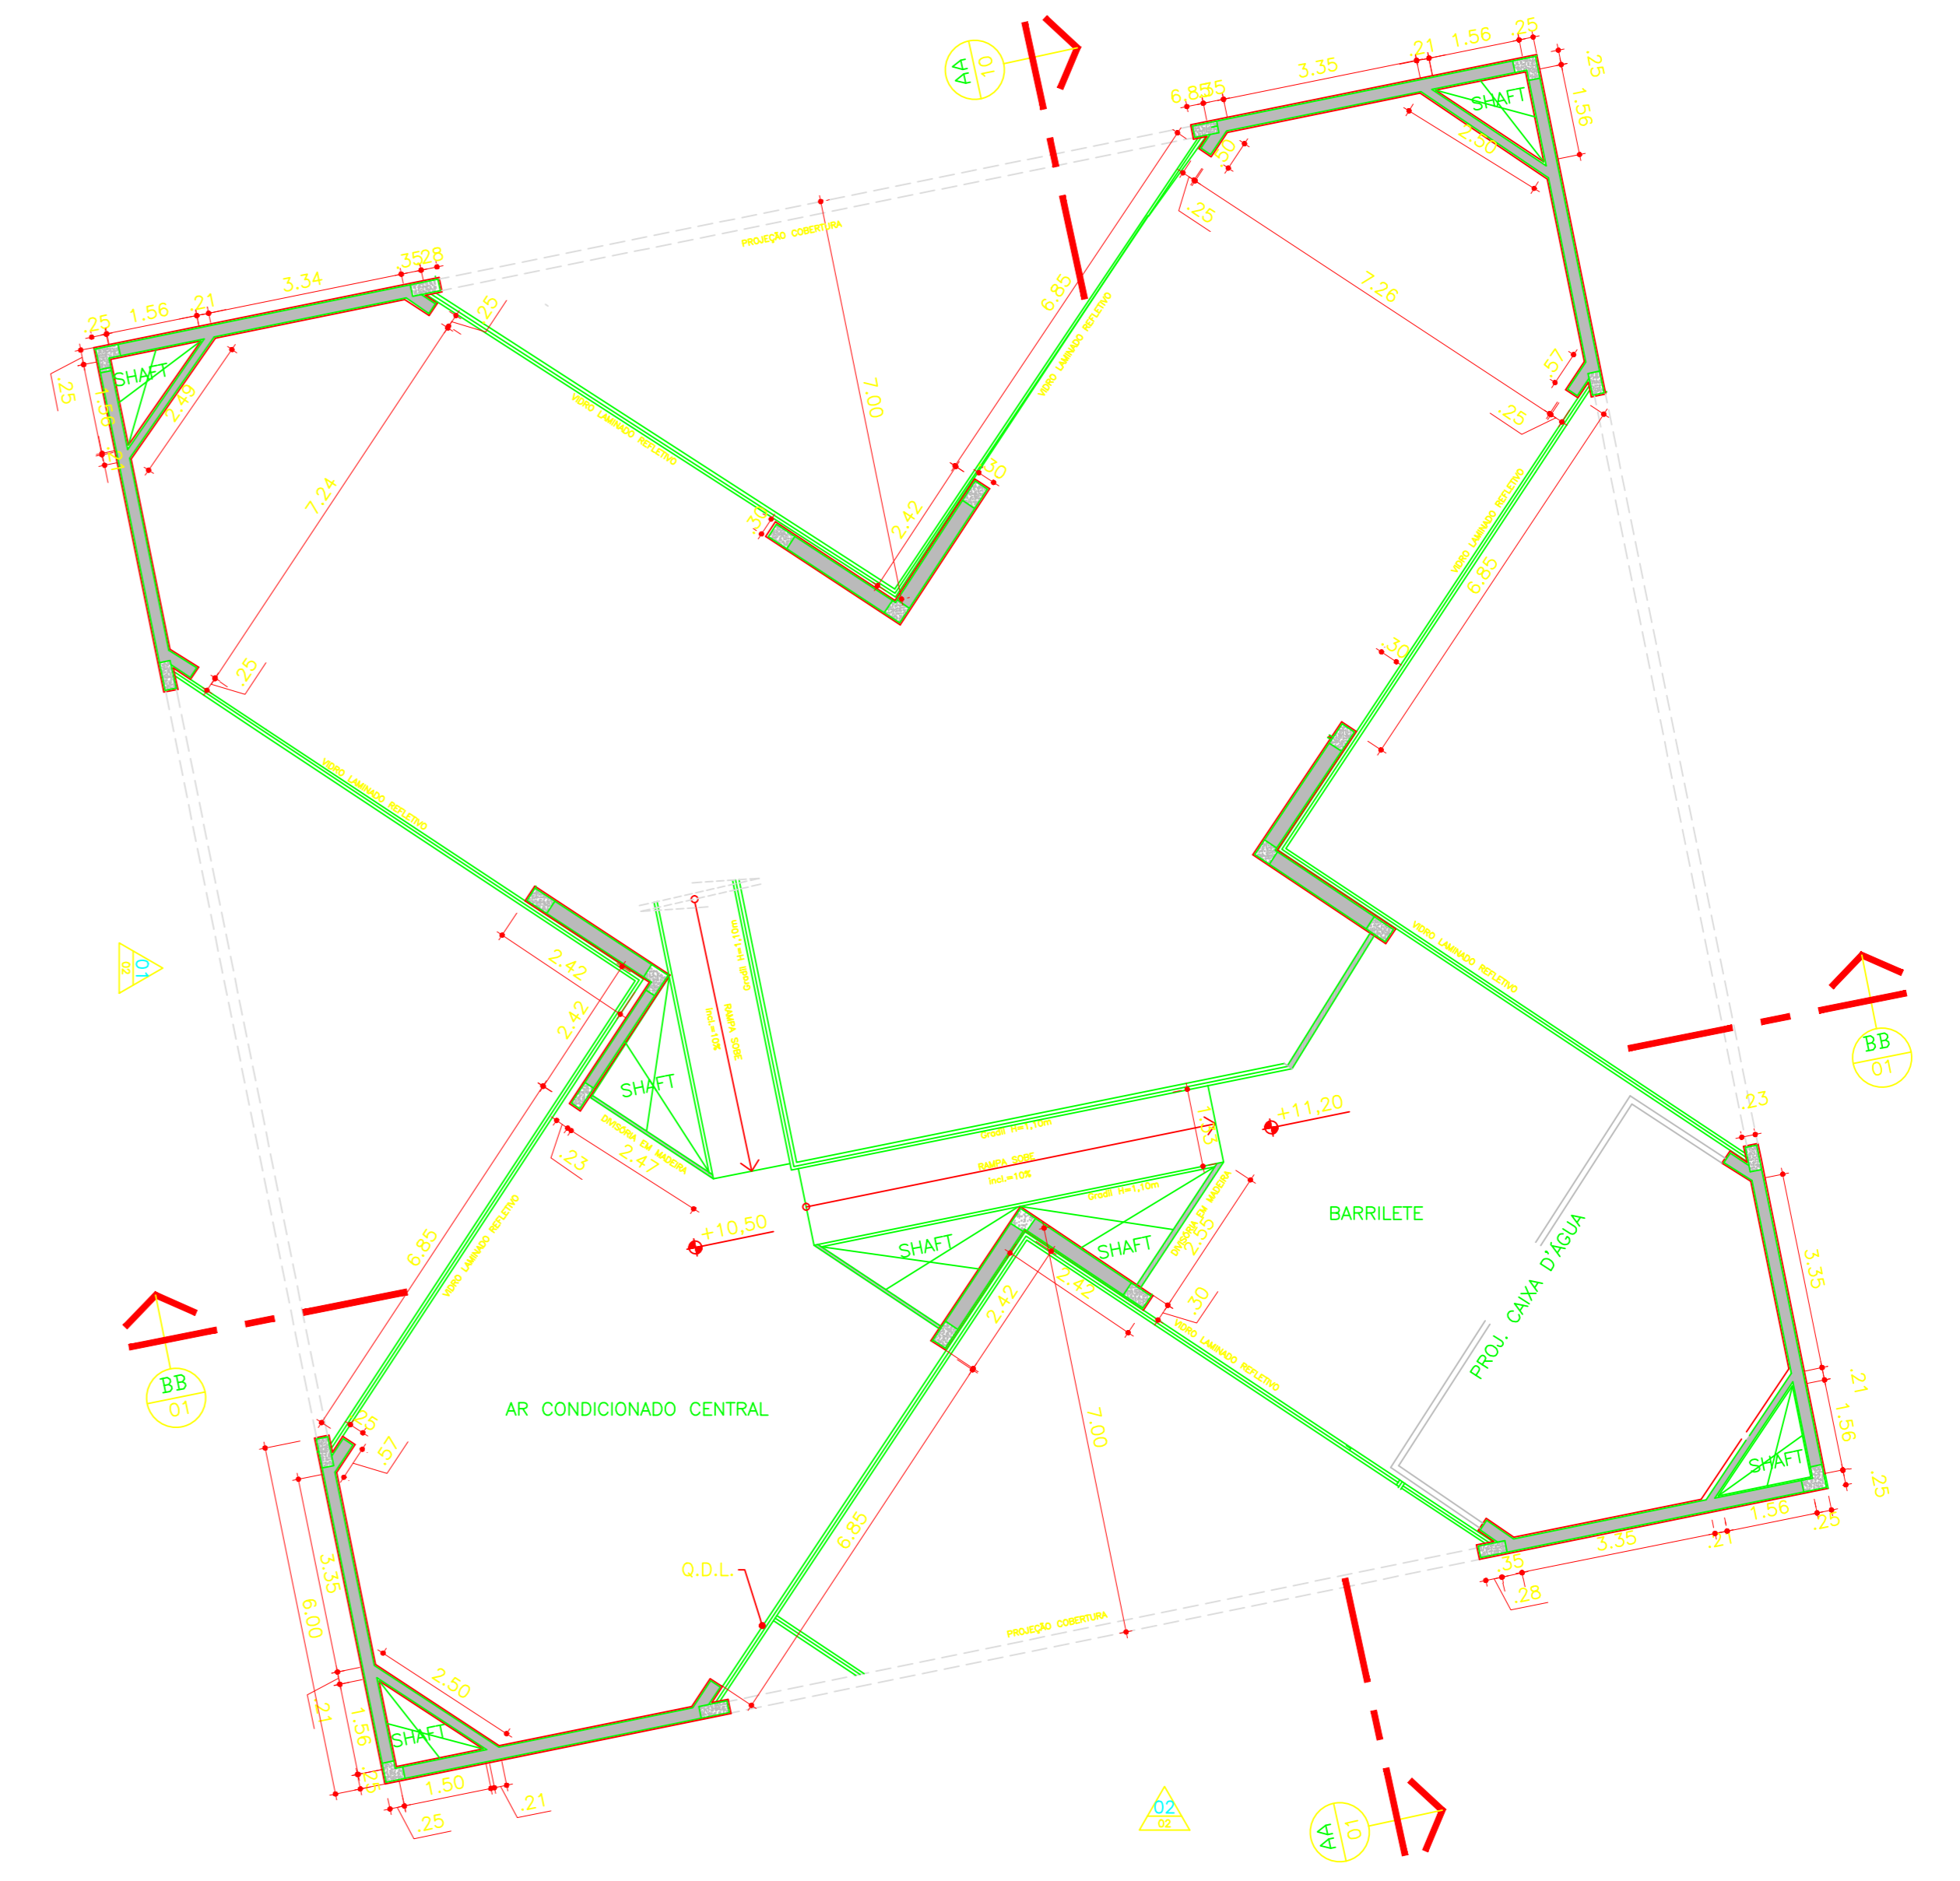

05 PLANTA BARRILETE
1/100

- LEGENDA:**
- A DEMOLIR
 - ALVENARIA EXISTENTE A SER MANTIDA
 - ALVENARIA A CONSTRUIR
 - LAJE A CONSTRUIR

Pam Arquitetura e Urbanismo
 Av. ANGÉLICA, 1.814 - CONS. 1.508 - SÃO PAULO - SP - CEP: 01228-200
 Fone: 55 11 3129 5025 / 3129 5081
 E-mail: pam@pam.br

ASSUNTO: INSTALAÇÃO DE ELEVADOR DE USO RESTRITO - ACESSIBILIDADE
 CLIENTE: TRIBUNAL DE CONTAS DO ESTADO DE SÃO PAULO
 ENDEREÇO: RUA MARIA BATISTA, 209 - BOA VISTA - FERNANDÓPOLIS

ESCALA: PROJETO EXECUTIVO
 DATA: 10/08/2016
 ESCALA: 1:100
 PROJ.: 01/02

CONTÉUDO: PLANTAS
 DATA: 10/08/2016
 ESCALA: 1:100
 PROJ.: 01/02

DIREITOS AUTORAIS RESERVADOS - A REPRODUÇÃO TOTAL OU PARCIAL SEM AUTORIZAÇÃO PRÉVIA, SUETARA O
 O INFRATOR AS PENALIDADES DA LEI 5/94 DE 24/12/88