


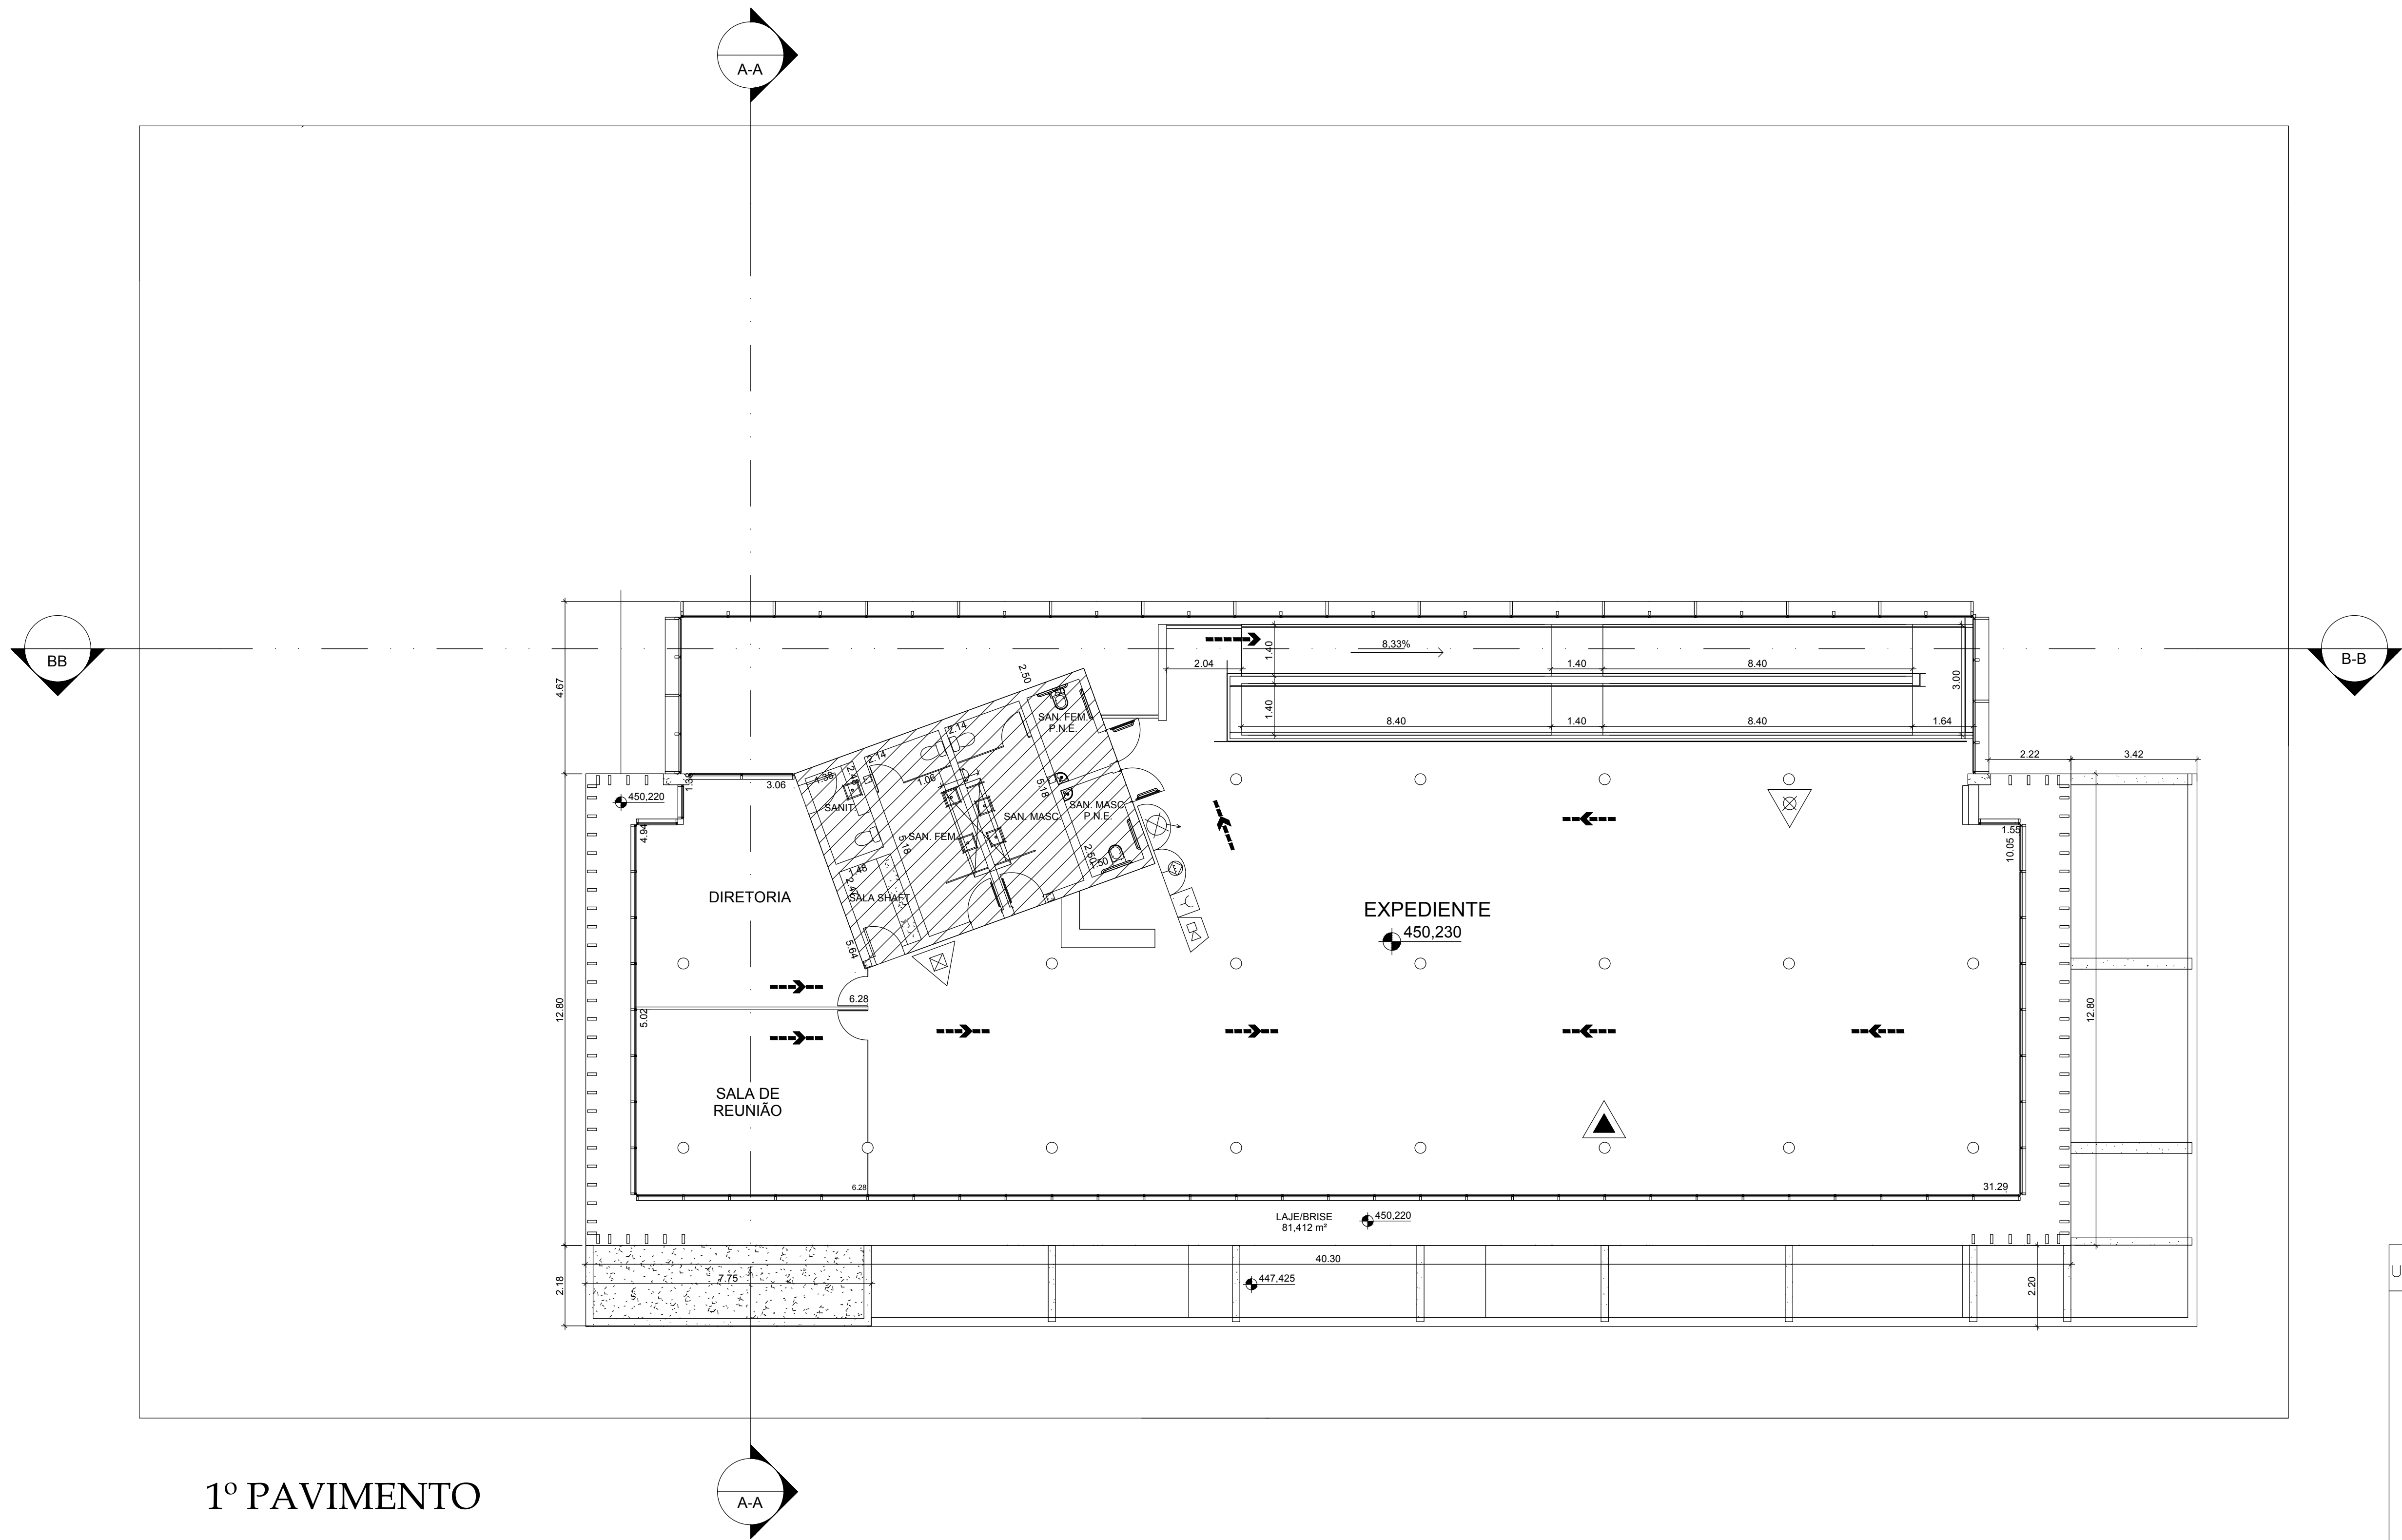

1º PAVIMENTO

USO EXCLUSIVO DO CORPO DE BOMBEIROS

Proprietário		Responsável Técnico	
PROJETO COMPLETO		Escala: 1:100	
Assunto:	PROJETO TÉCNICO DE PROTEÇÃO CONTRA INCÊNDIO		
Ocupação:	D-1 (700 MJ/M²)		
Local:	Rua Josefina Dall'Antonia Tiveron, s/nº Adamantina - São Paulo		
Proprietário:	TRIBUNAL DE CONTAS DO ESTADO DE SÃO PAULO - TCE		
Resp. p/ uso:	TRIBUNAL DE CONTAS DO ESTADO DE SÃO PAULO - TCE		
Pavimento Superior			
Resp. Técnico:	JOÃO CARLOS VIEIRA PITA	Crea:	5061392636
Projeto:	BONKAY	Data:	12/12/2012
			Folha: 03/05