


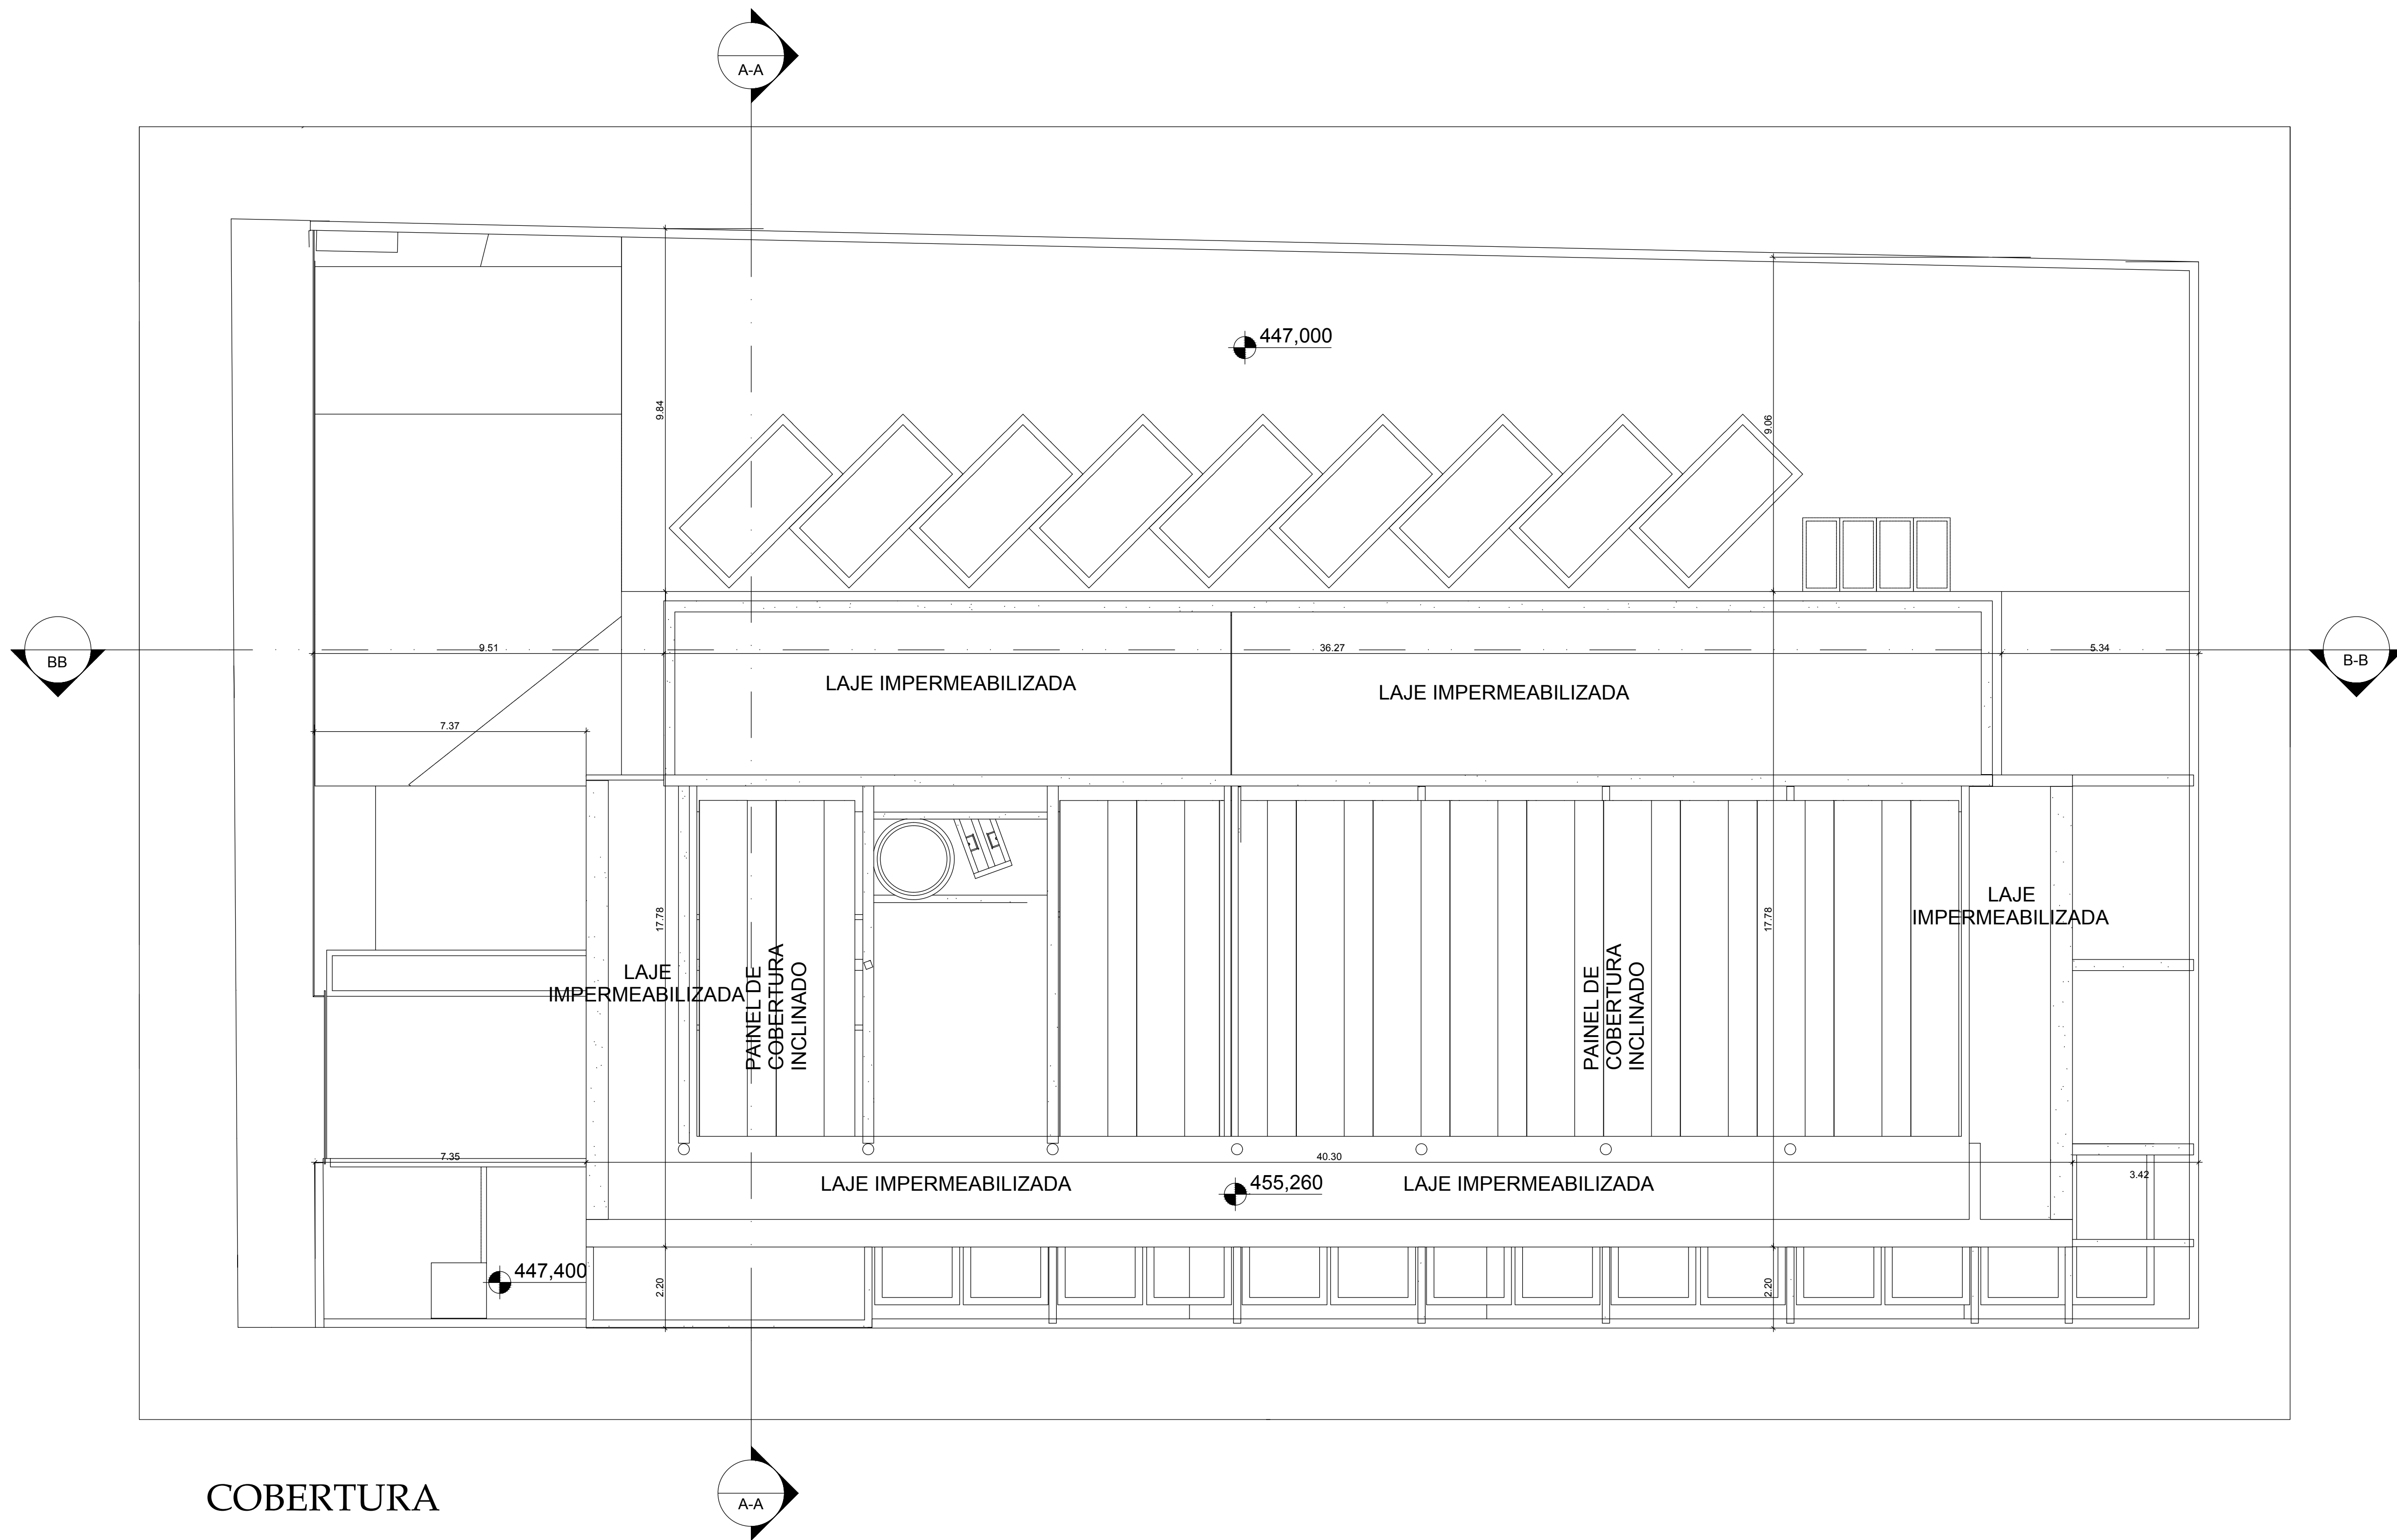

USO EXCLUSIVO DO CORPO DE BOMBEIROS

Proprietário		Responsável Técnico	
Projeto Completo		Escala: 1:100	
Assunto:		PROJETO TÉCNICO DE PROTEÇÃO CONTRA INCÊNDIO	
Ocupação:		D-1 (700 MJ/M²)	
Local:		Rua Josefine Dall'Antonia Tiveron, s/nº Adamantina - São Paulo	
Proprietário:		TRIBUNAL DE CONTAS DO ESTADO DE SÃO PAULO - TCE	
Resp. p/ uso:		TRIBUNAL DE CONTAS DO ESTADO DE SÃO PAULO - TCE	
Cobertura			
Resp. Técnico:		Crea: 5061392636	
Projeto:		Data: 12/12/2012	
		Folha: 04/05	