


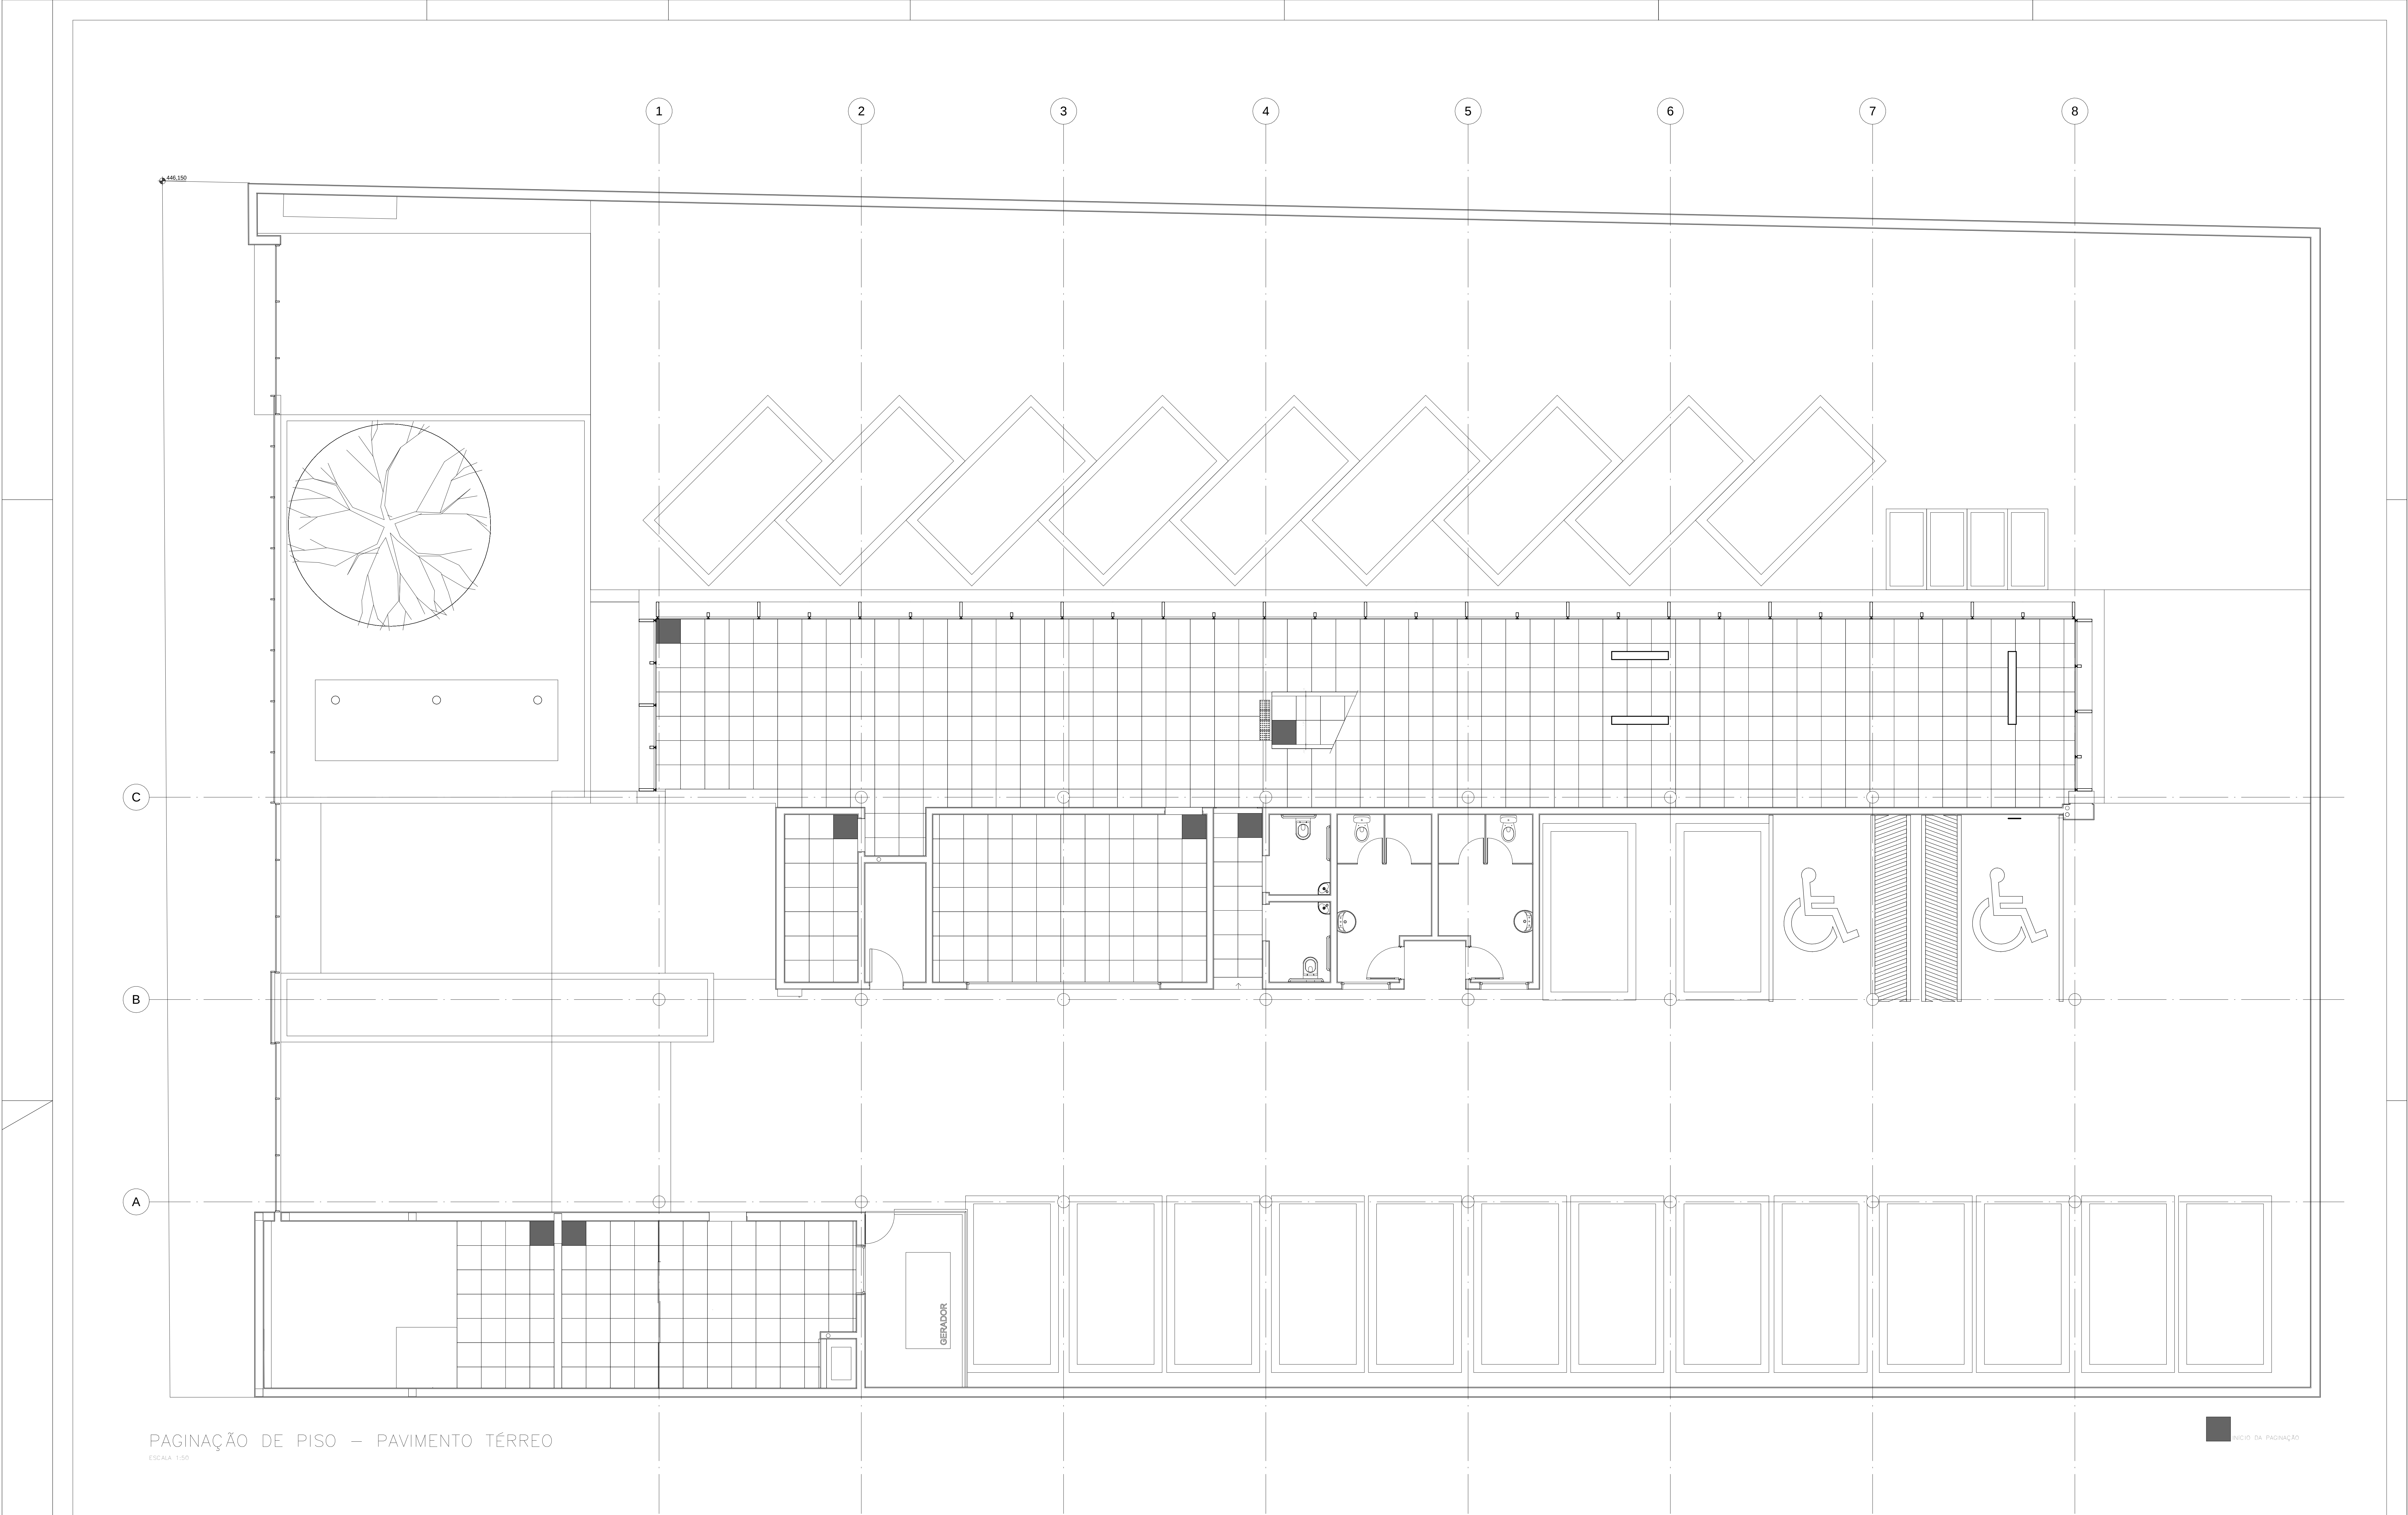

PAGINAÇÃO DE PISO – PAVIMENTO TÉRREO

ESCALA 1:50

INÍCIO DA PAGINAÇÃO

1	2	3	4	5	6	7	8

Nº	MODIFICAÇÕES	AUTOR	DATA
1			
2			
PARTE	DETALHE
1	
2	
