




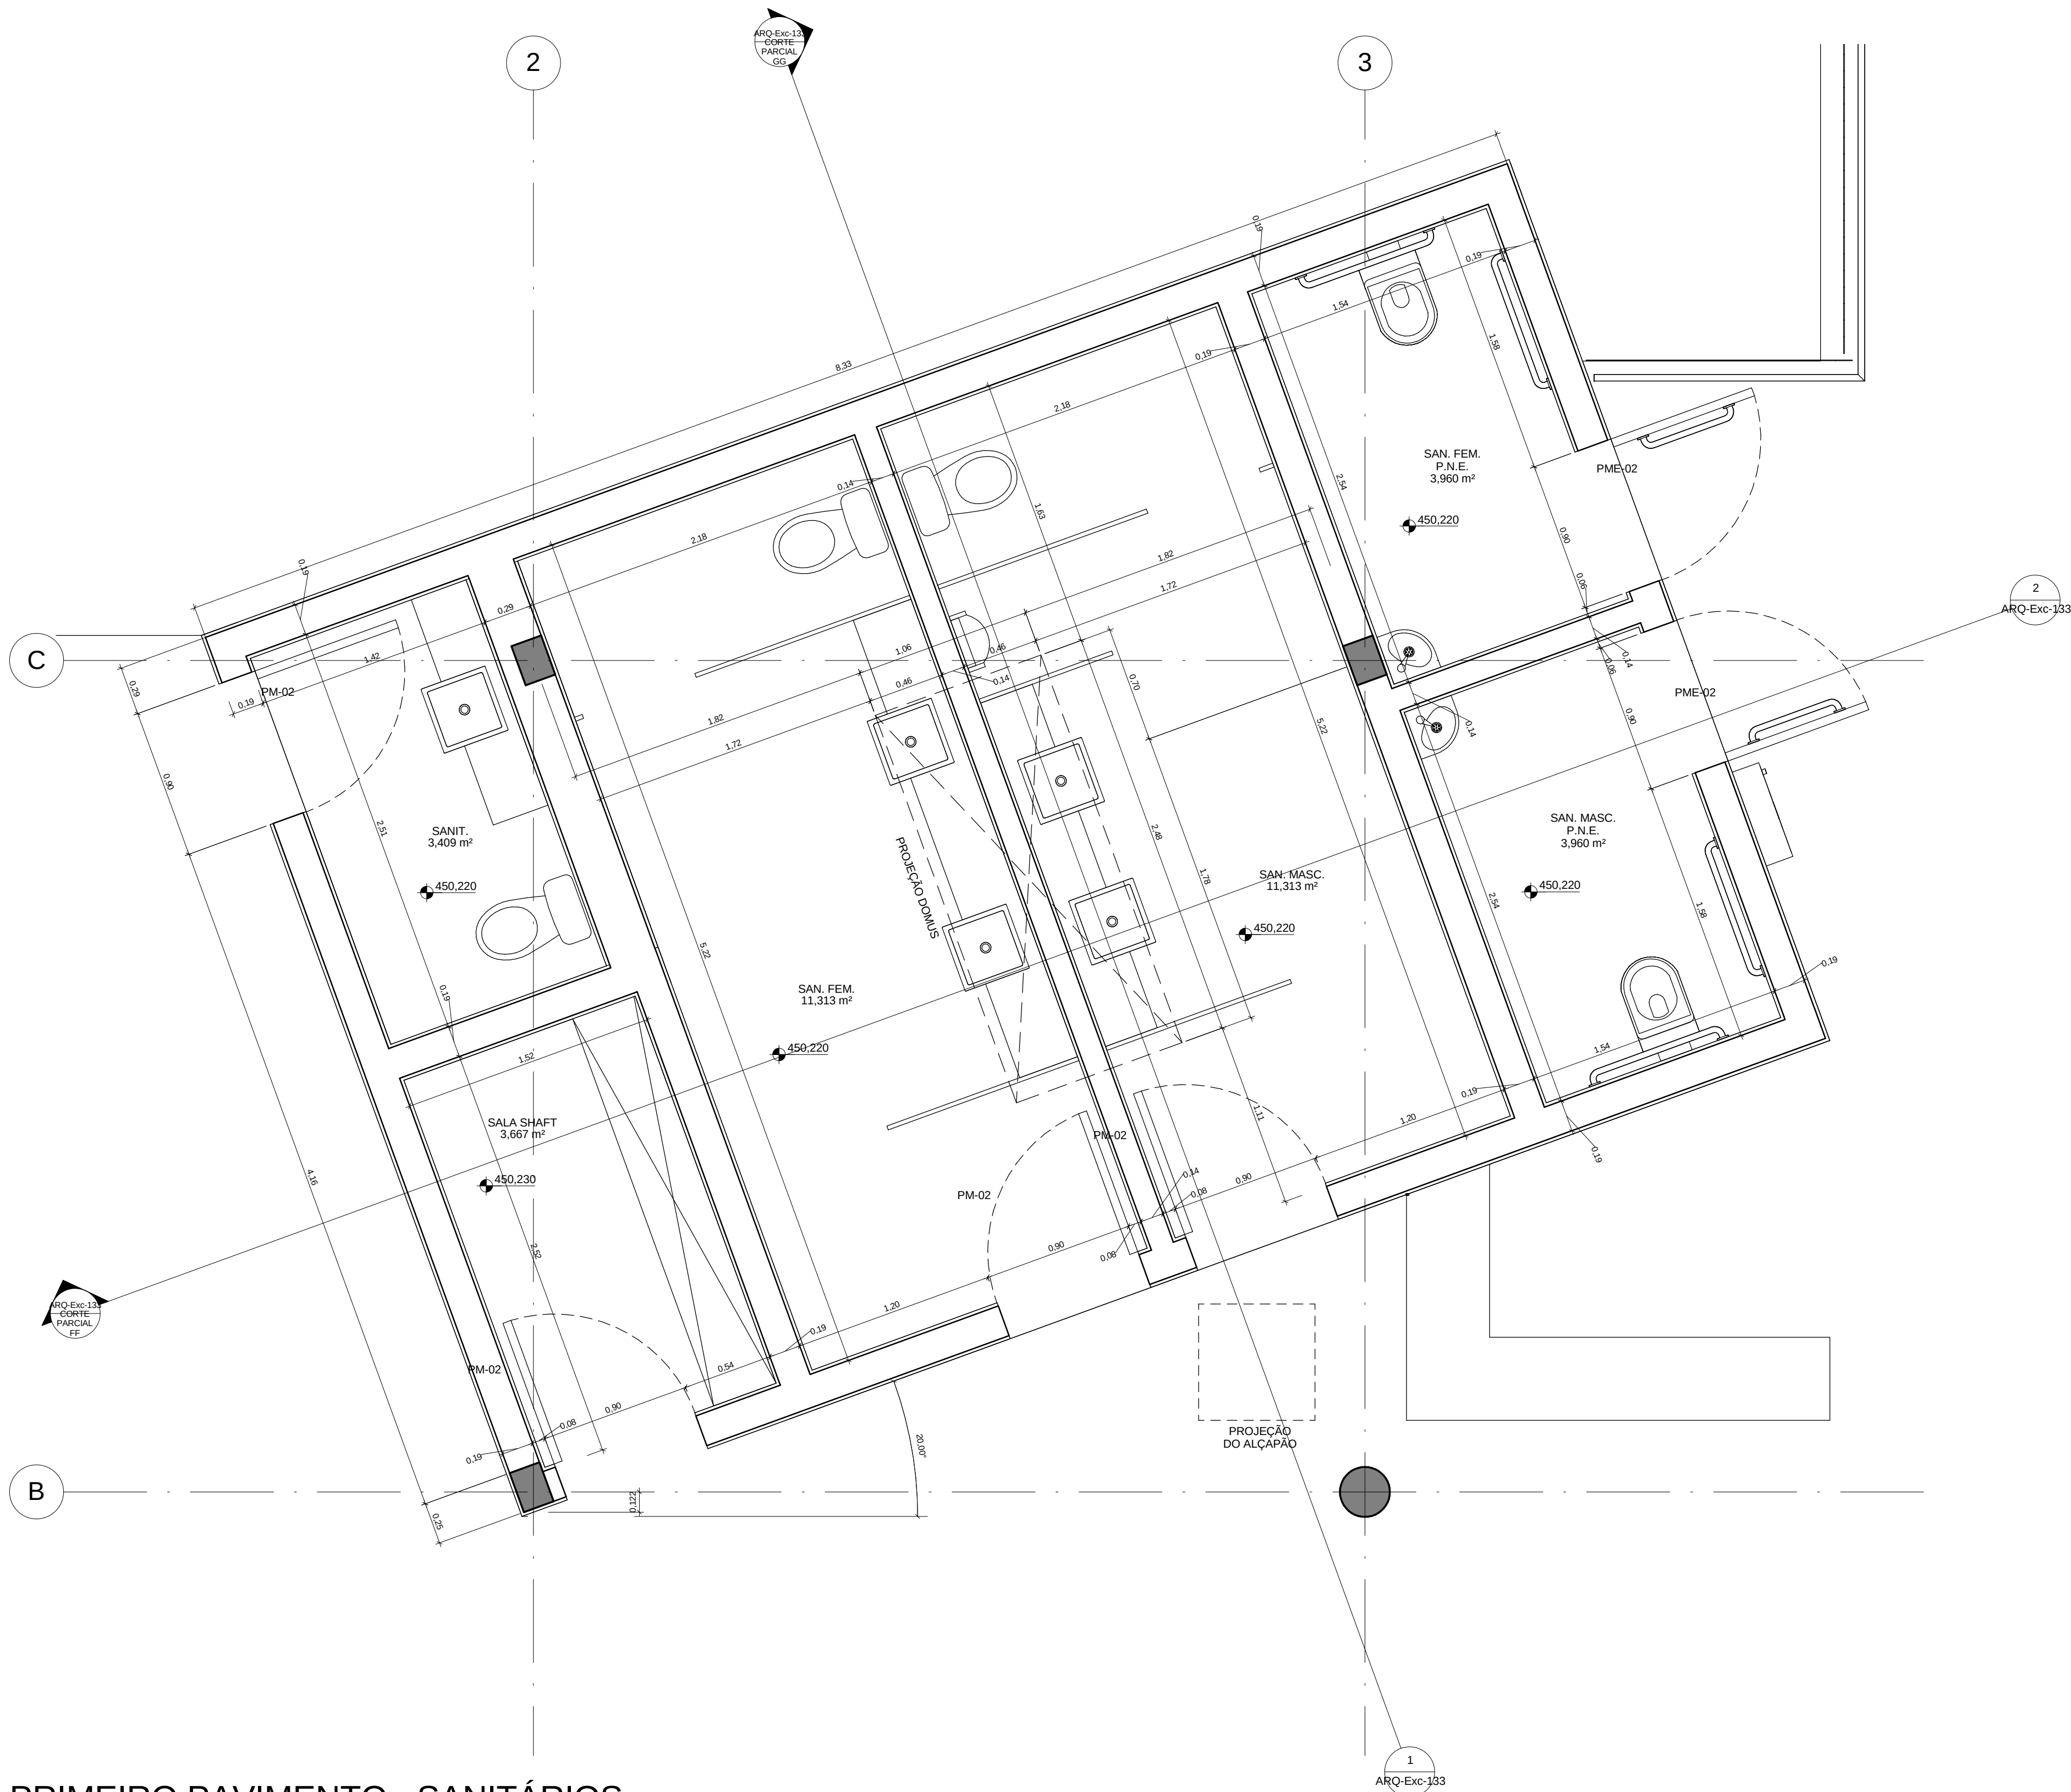

PRIMEIRO PAVIMENTO - SANITÁRIOS
1 : 25

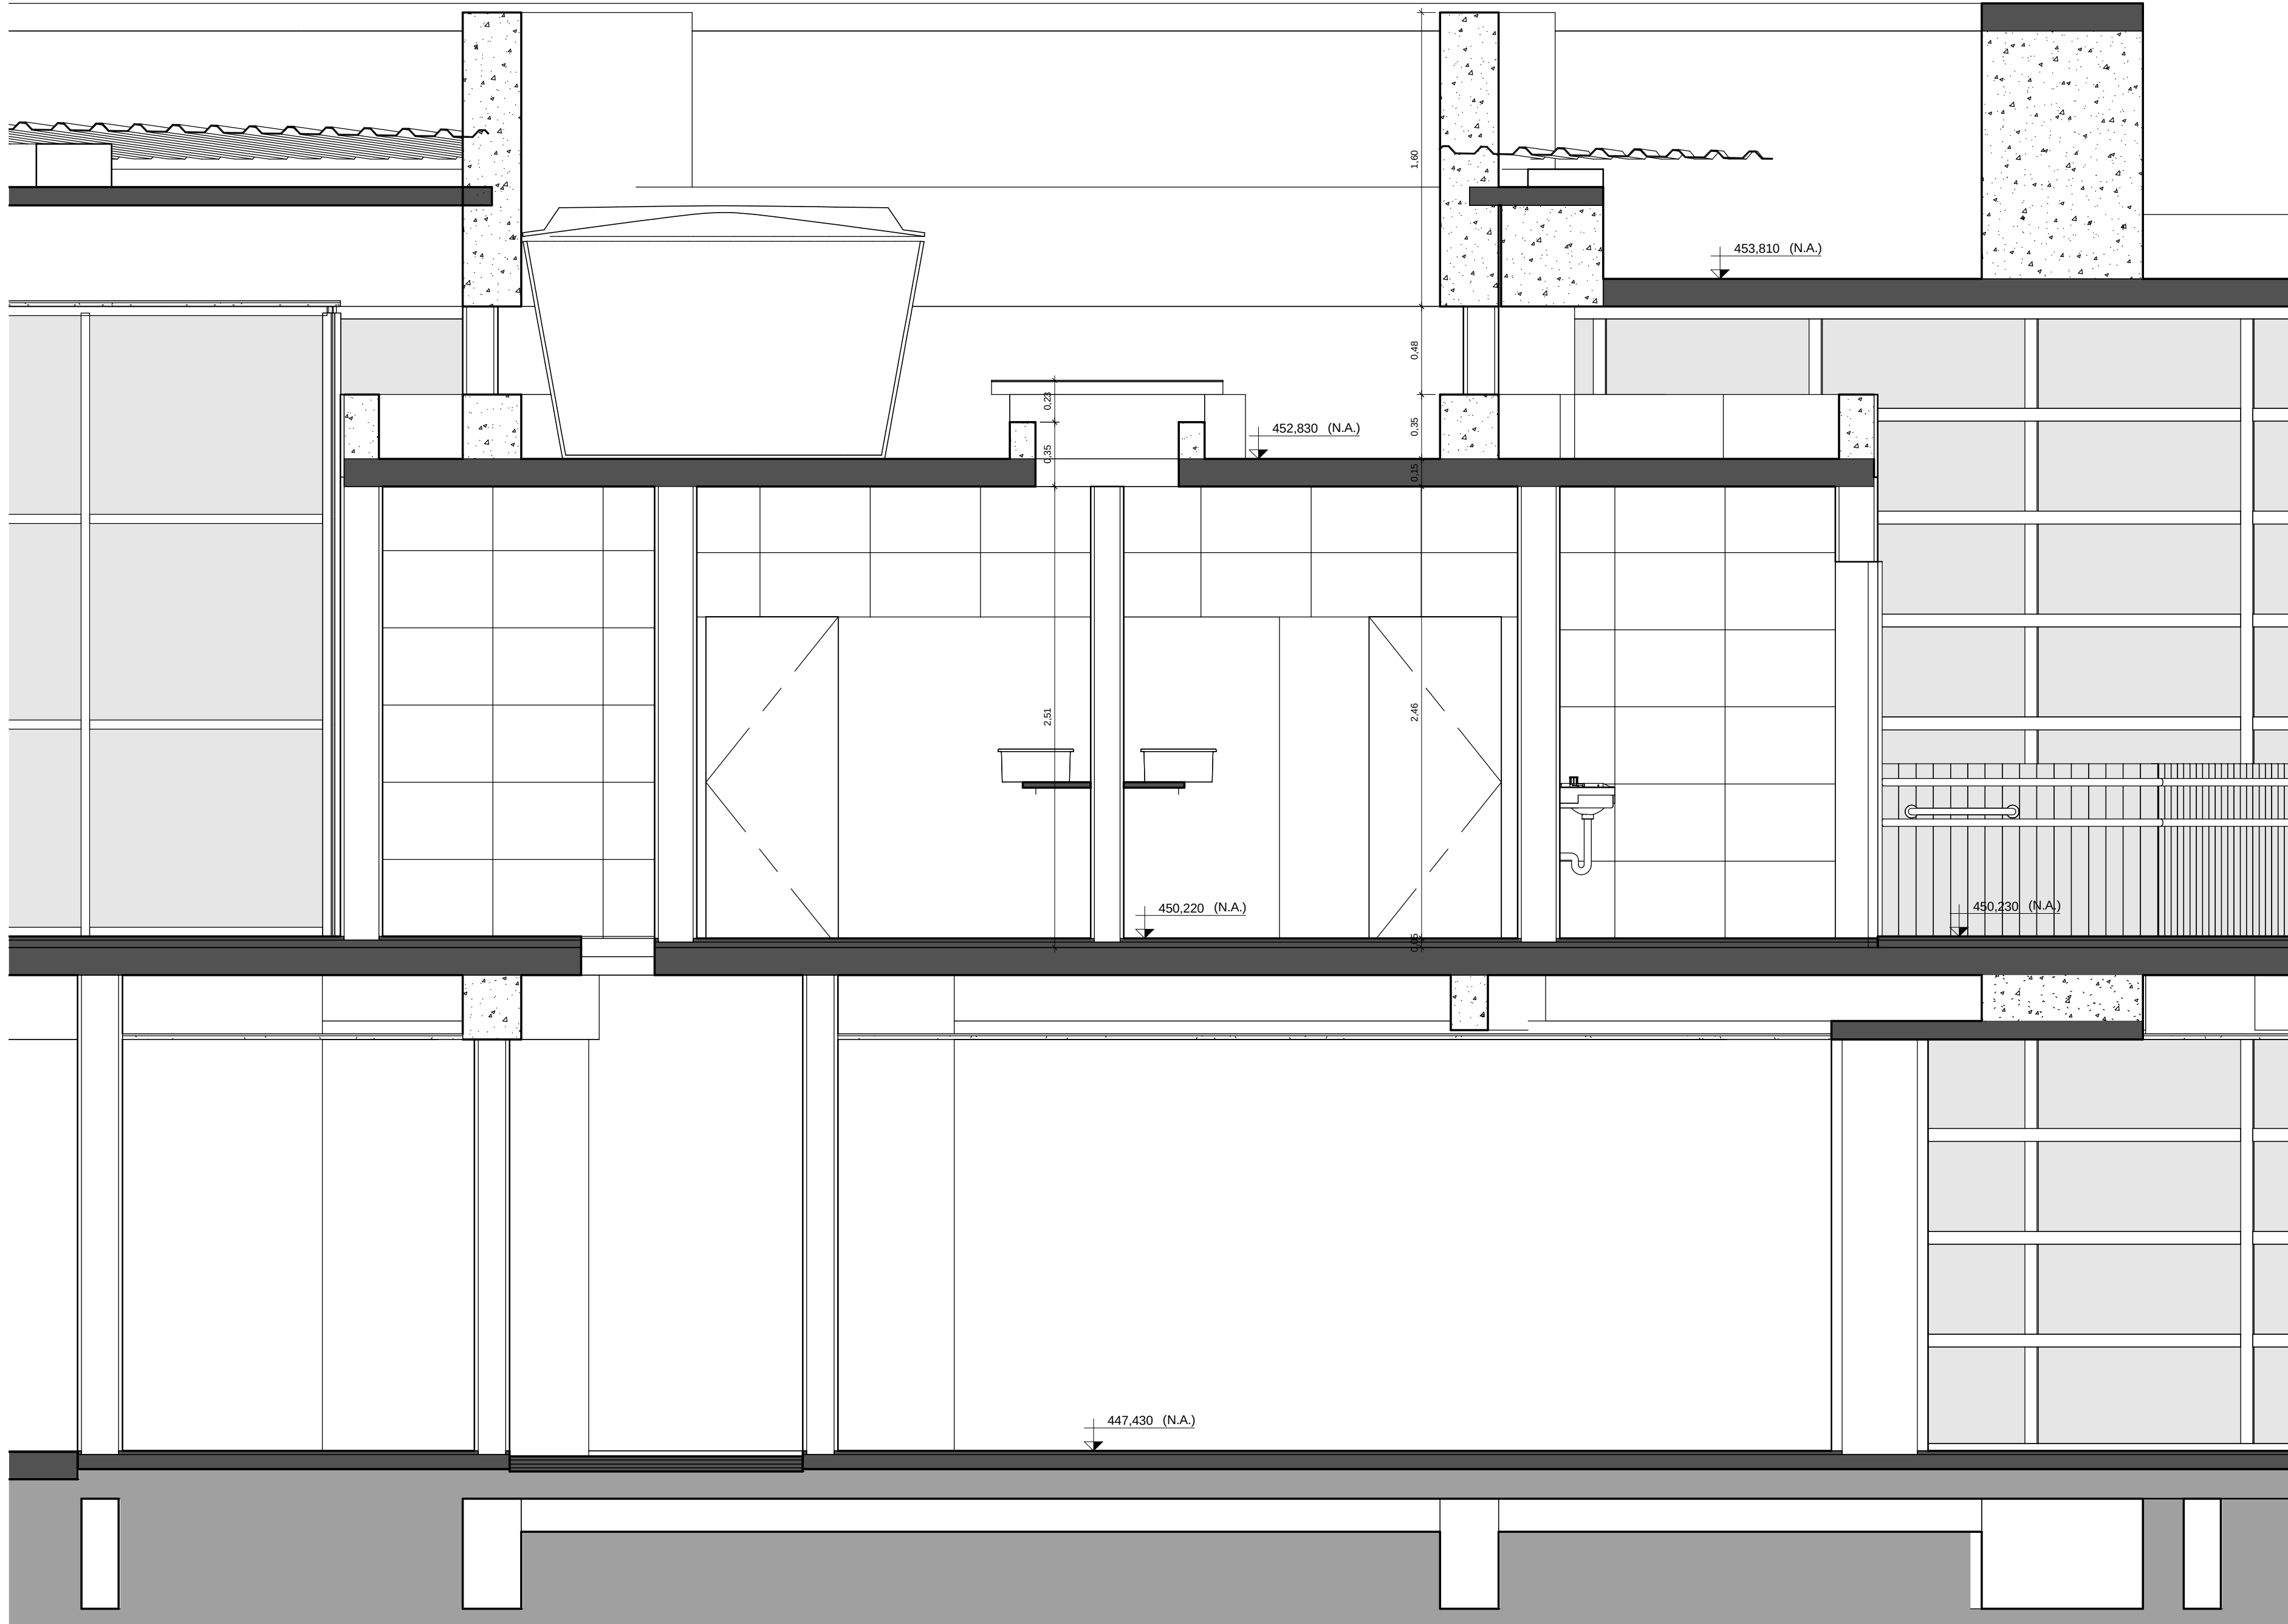

CORTE PARCIAL FF
1 : 25

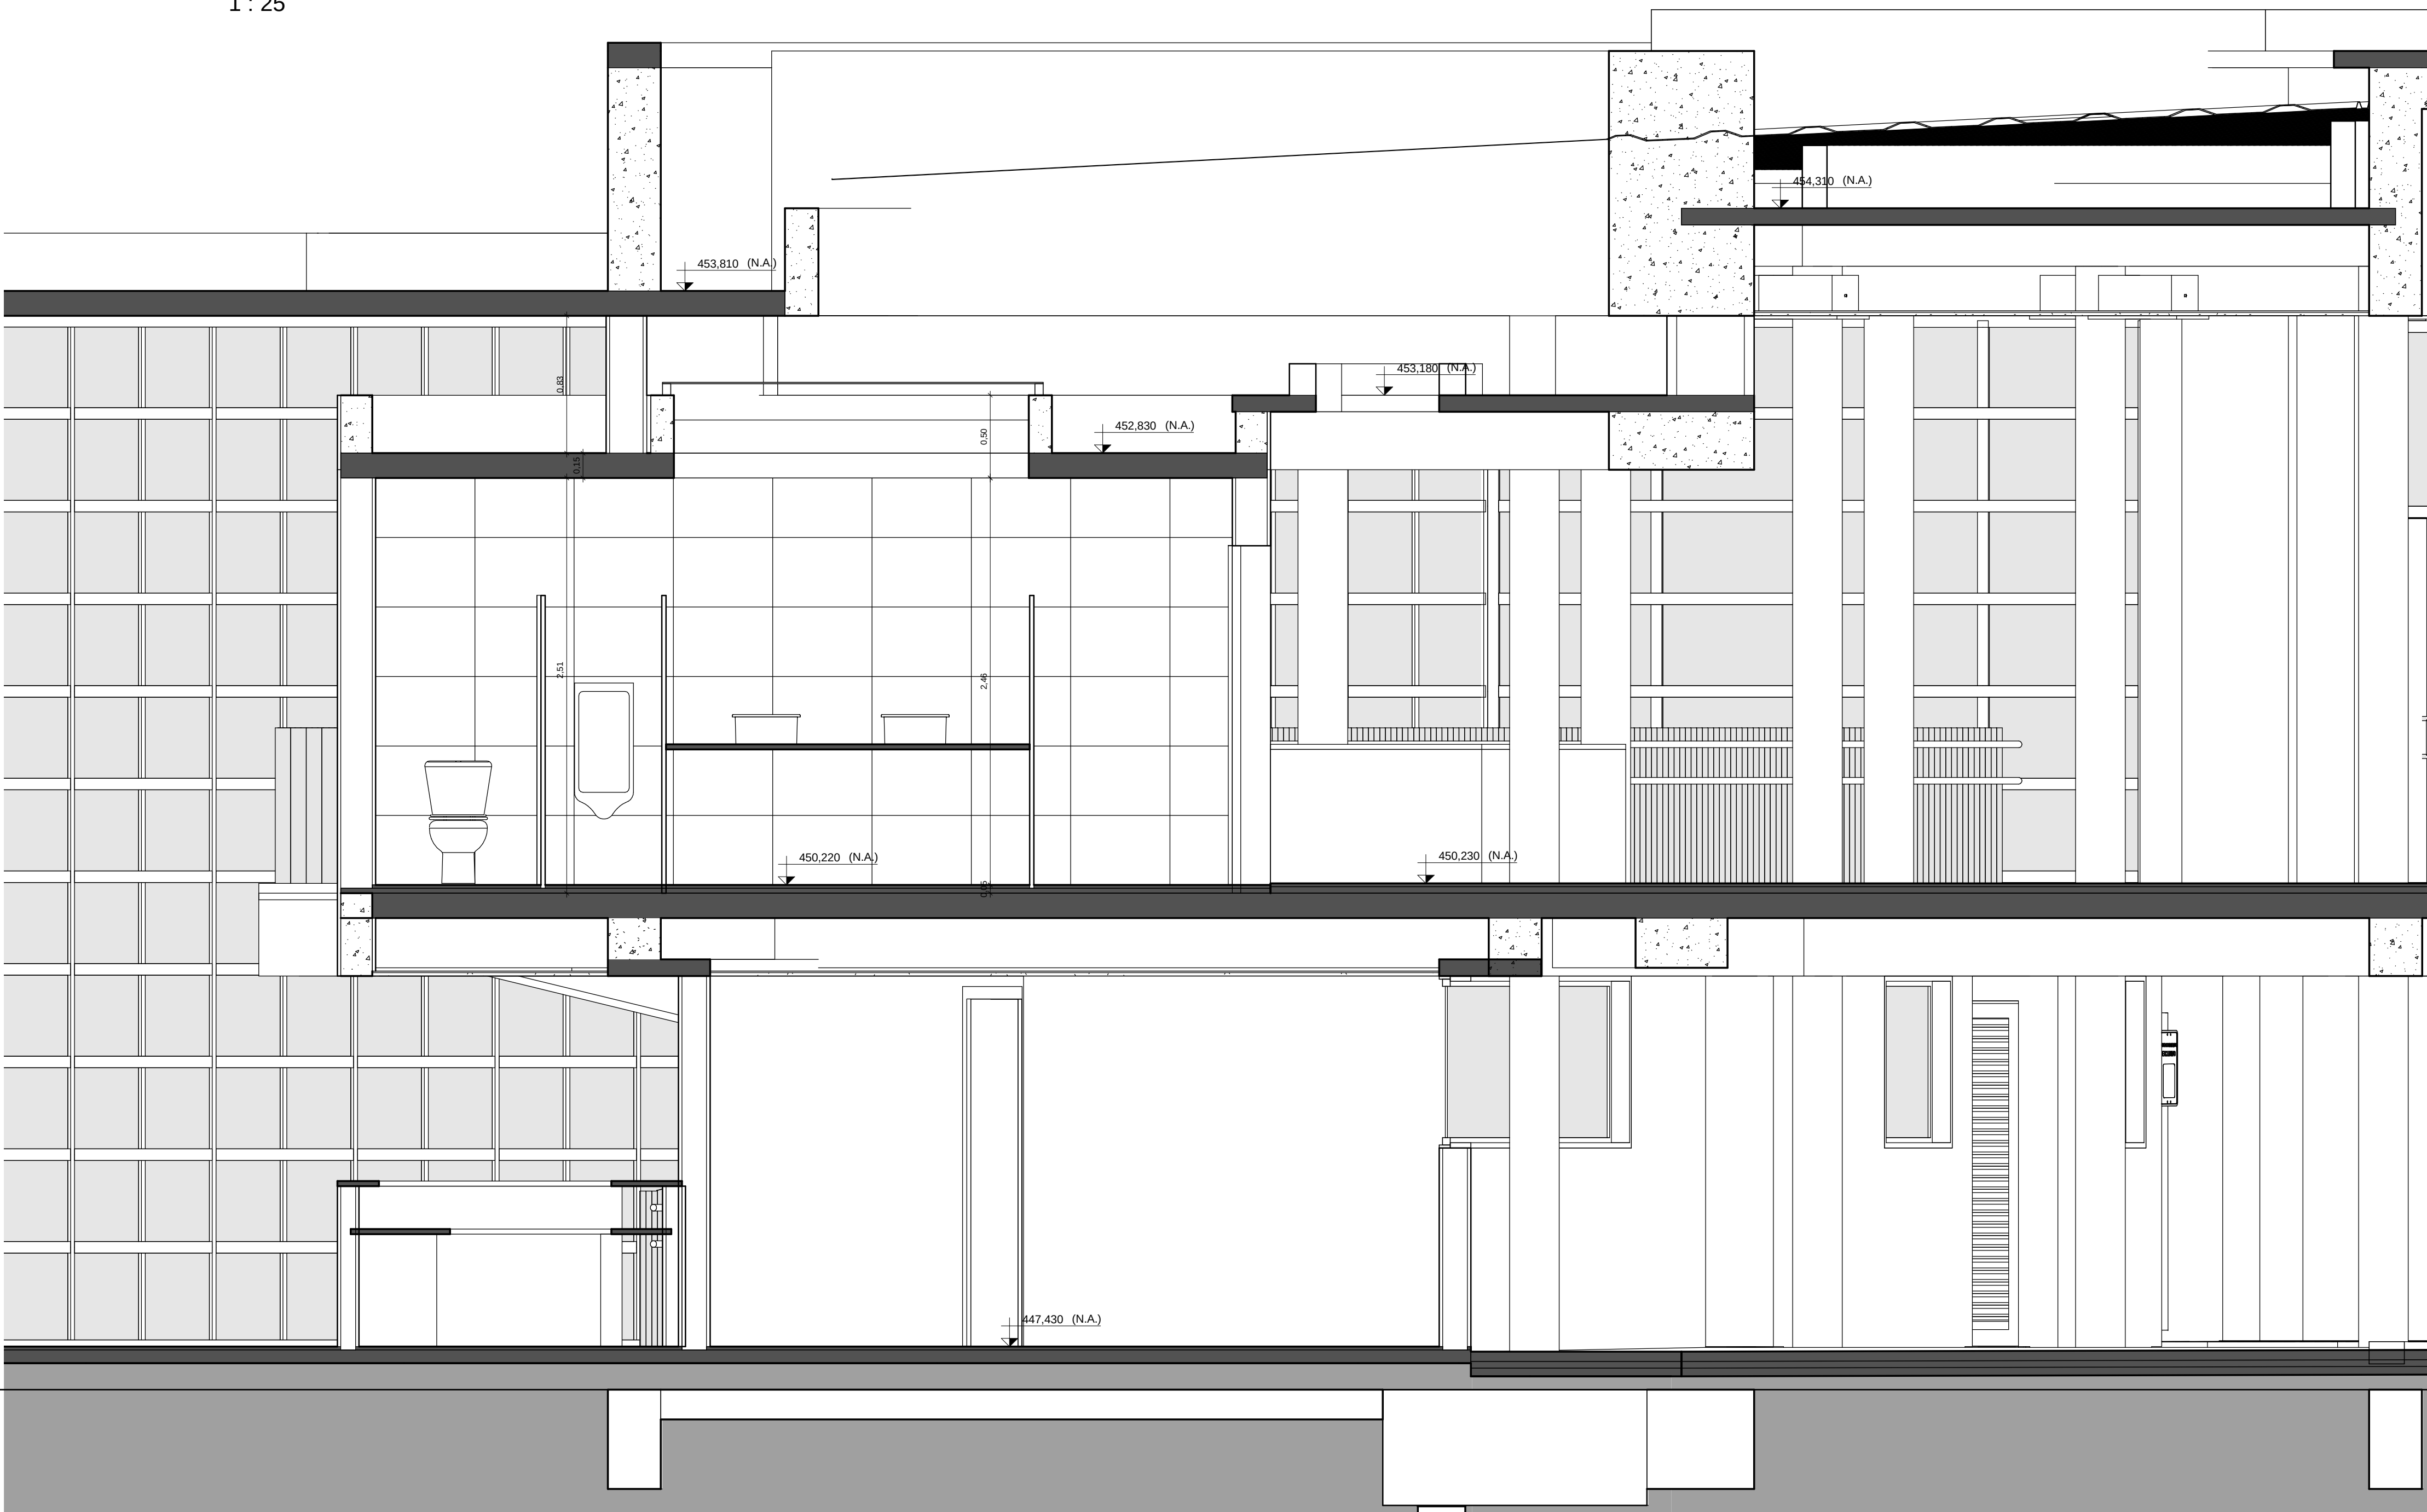

CORTE PARCIAL GG
1 : 25

NOTAS:

- Os Sanitários para portadores de necessidades especiais serão detalhados em projeto executivo segundo as normas da ABNT NBR 9061.
- Todas as paredes das áreas molhadas receberão revestimento cerâmico com altura mínima de 2 metros.
- Seguir-se-á a norma ABNT NBR 9060, sob o pretexto de instruções sobre deslizes no item 6.1.4 "Eventos deslizes no piso de até 5 mm não demandam tratamento especial".
- Não será utilizada madeira na estrutura, inclusive do telhado.

REINALDO PESTANA ARQUITETURA E URBANISMO LTDA.

RUA CORONEL LUIS ALVES, 119 - VILA MARIANA - CEP 04119-030

ARQUITETO REINALDO PESTANA

473-1

PROFESSOR

REINALDO PESTANA

10/08/2012

TRIBUNAL DE CONTAS DO ESTADO DE SÃO PAULO - TCE

UR-18 ADAMANTINA

RUA JOSEFINA DALL'ANTONIA TIVERON, S/N

PROJETO EXECUTIVO DE ARQUITETURA

08/03/2013 13:19:38

ARQ-Exc-133
Cortes parciais FF e GG

08/03/2013 13:19:38

R01