




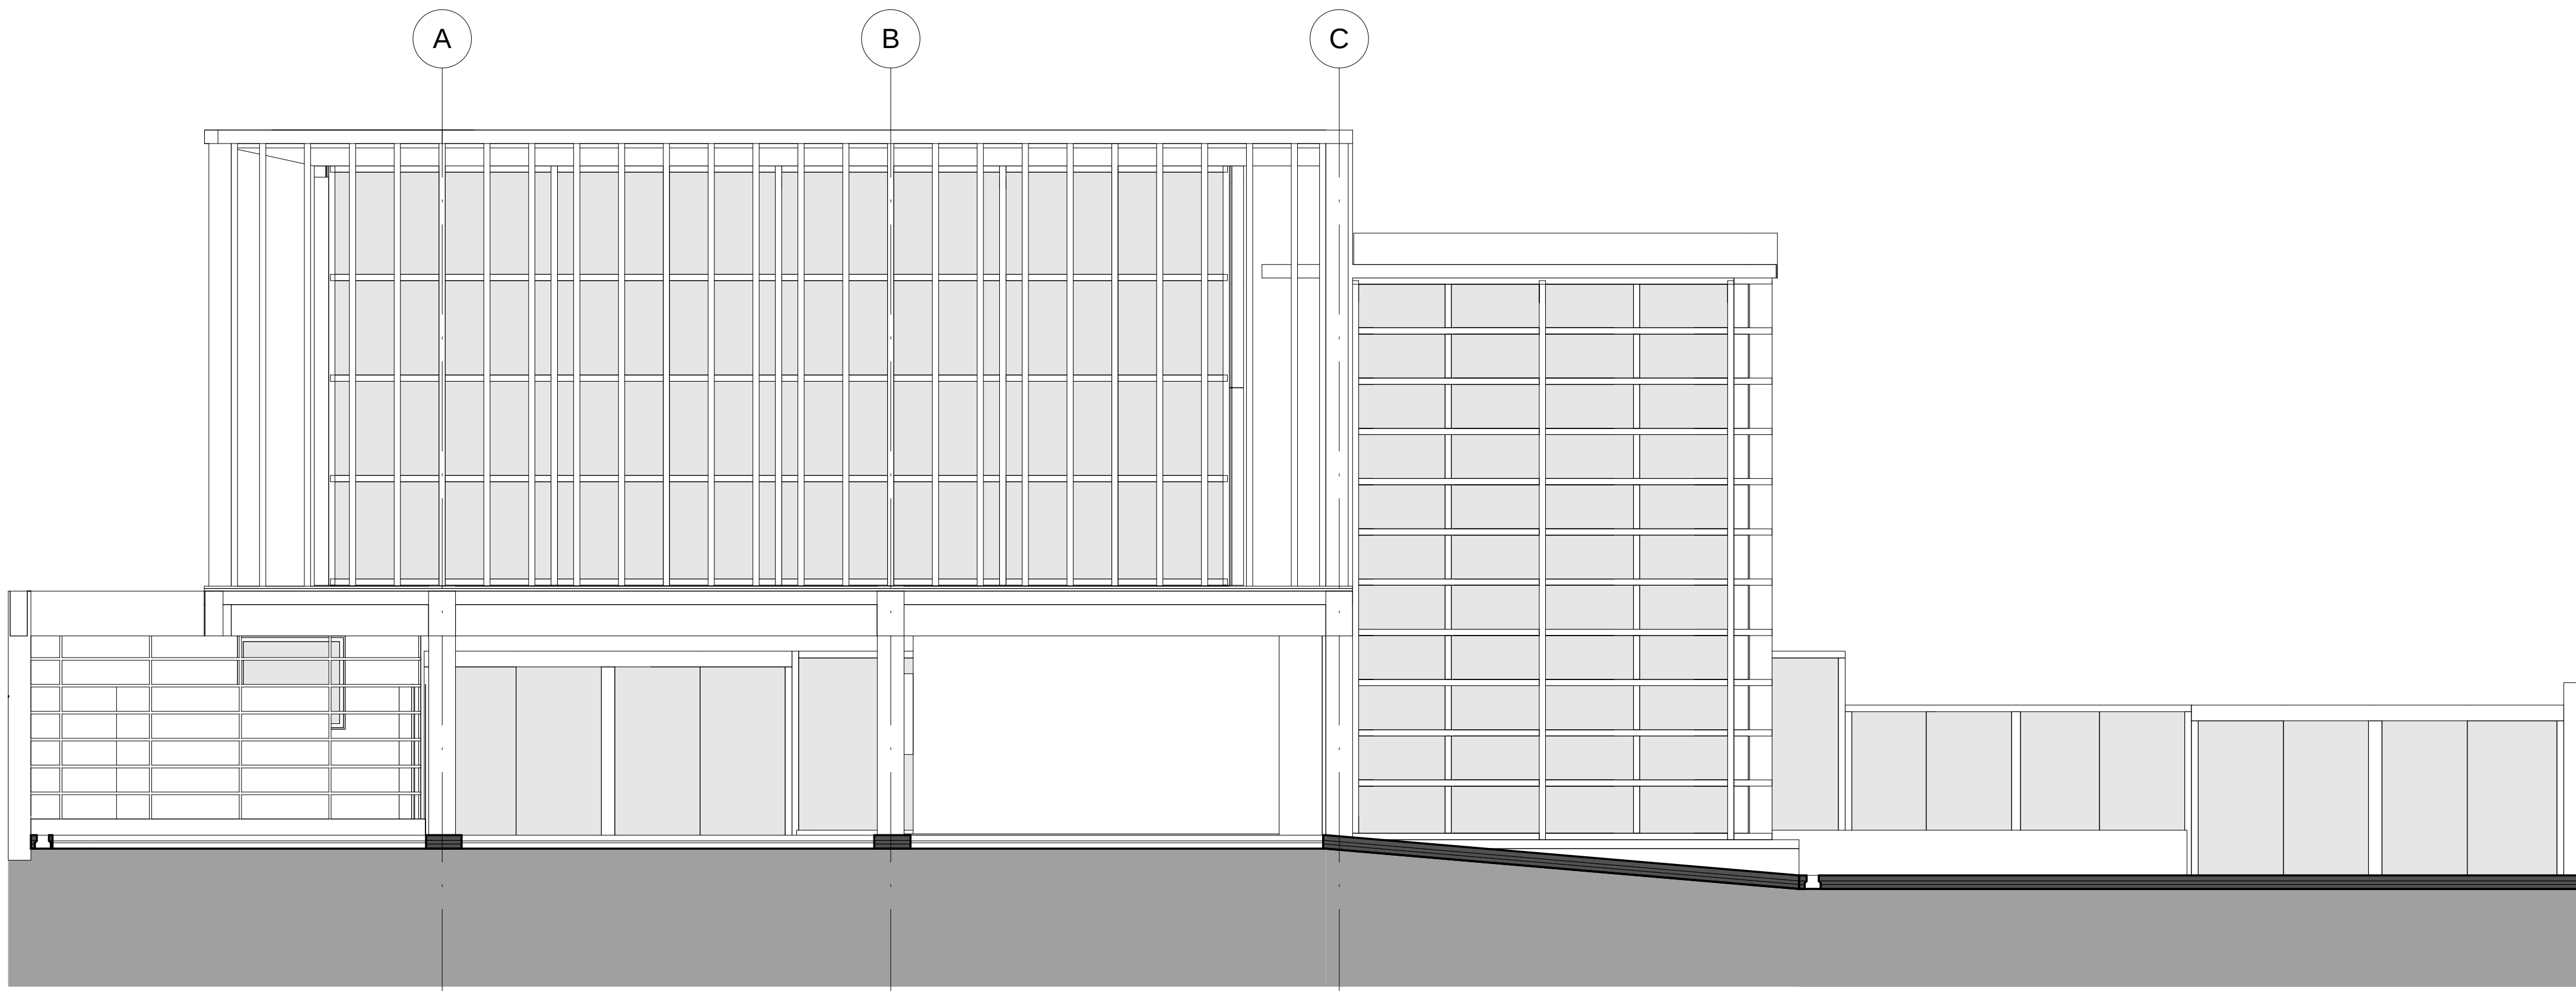


ELEV. NORDESTE
1 : 50

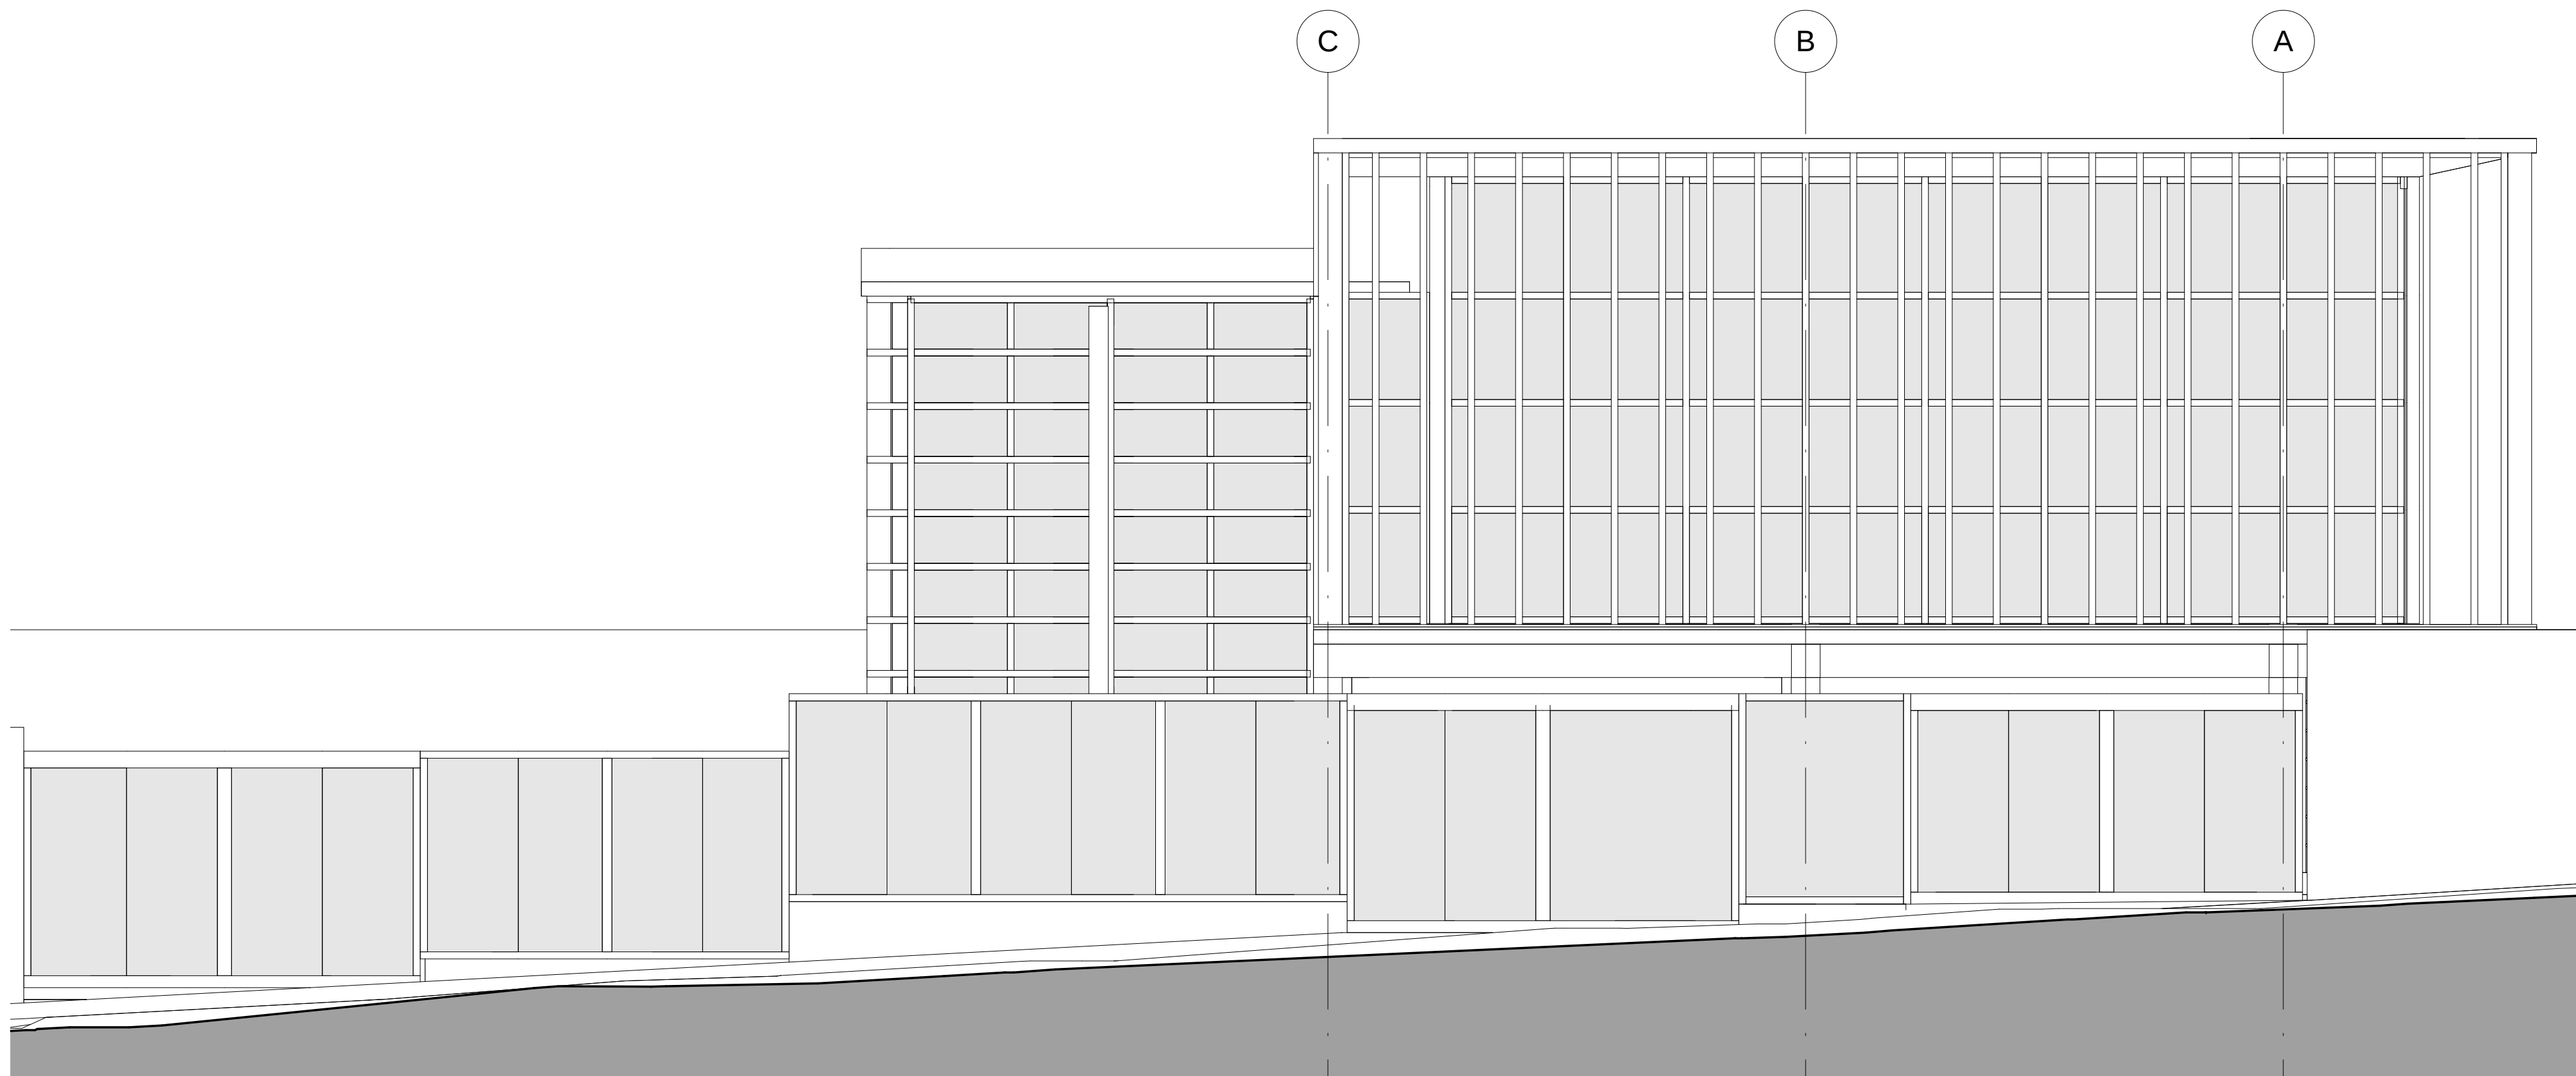

ELEV. SUDOESTE
1 : 50

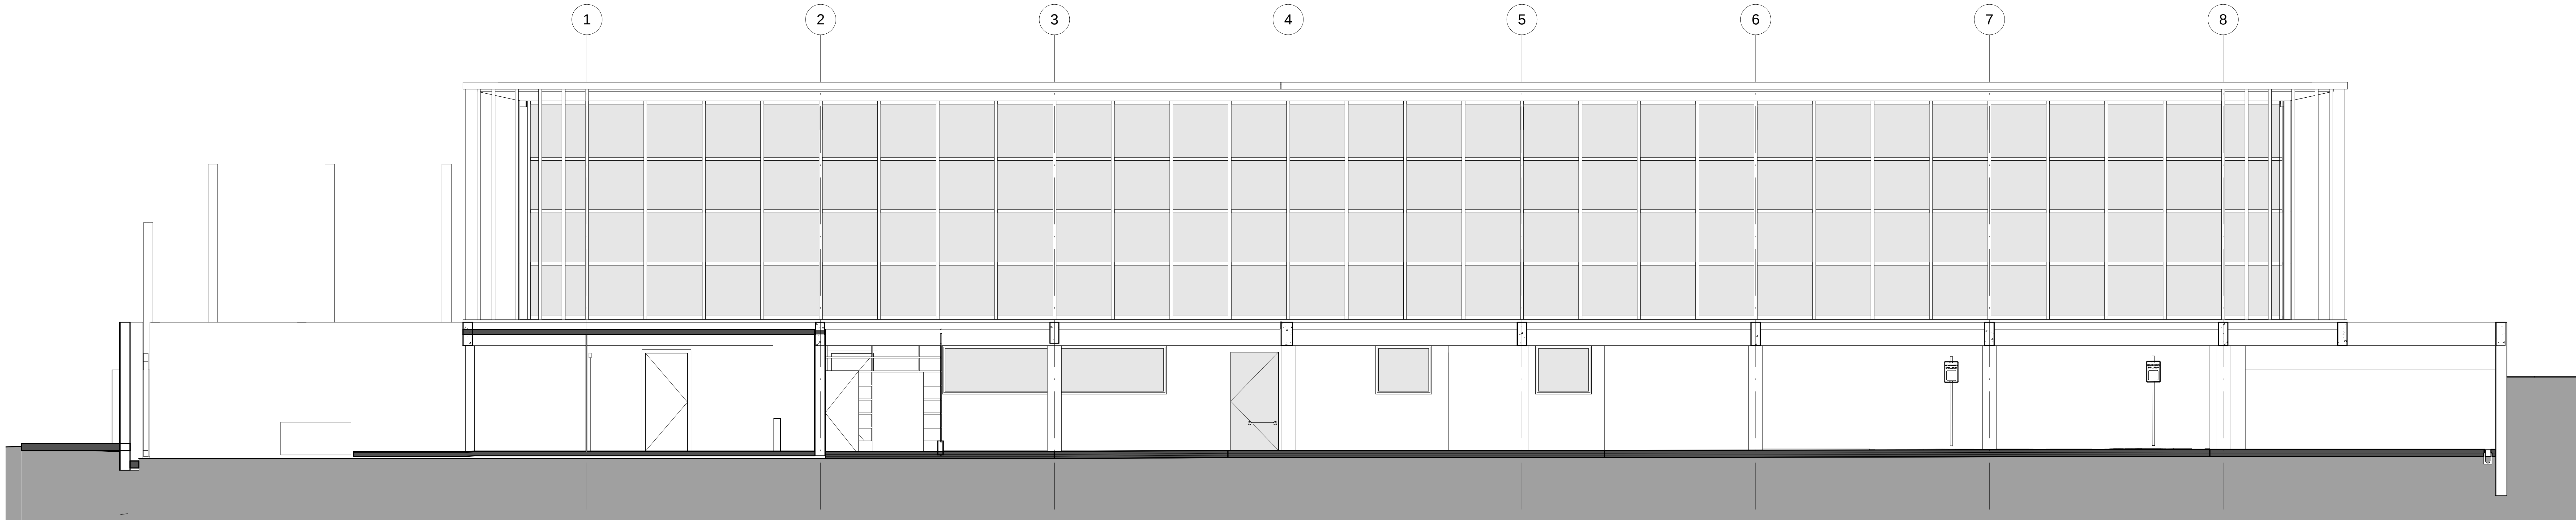

ELEV. SUDESTE
1 : 50

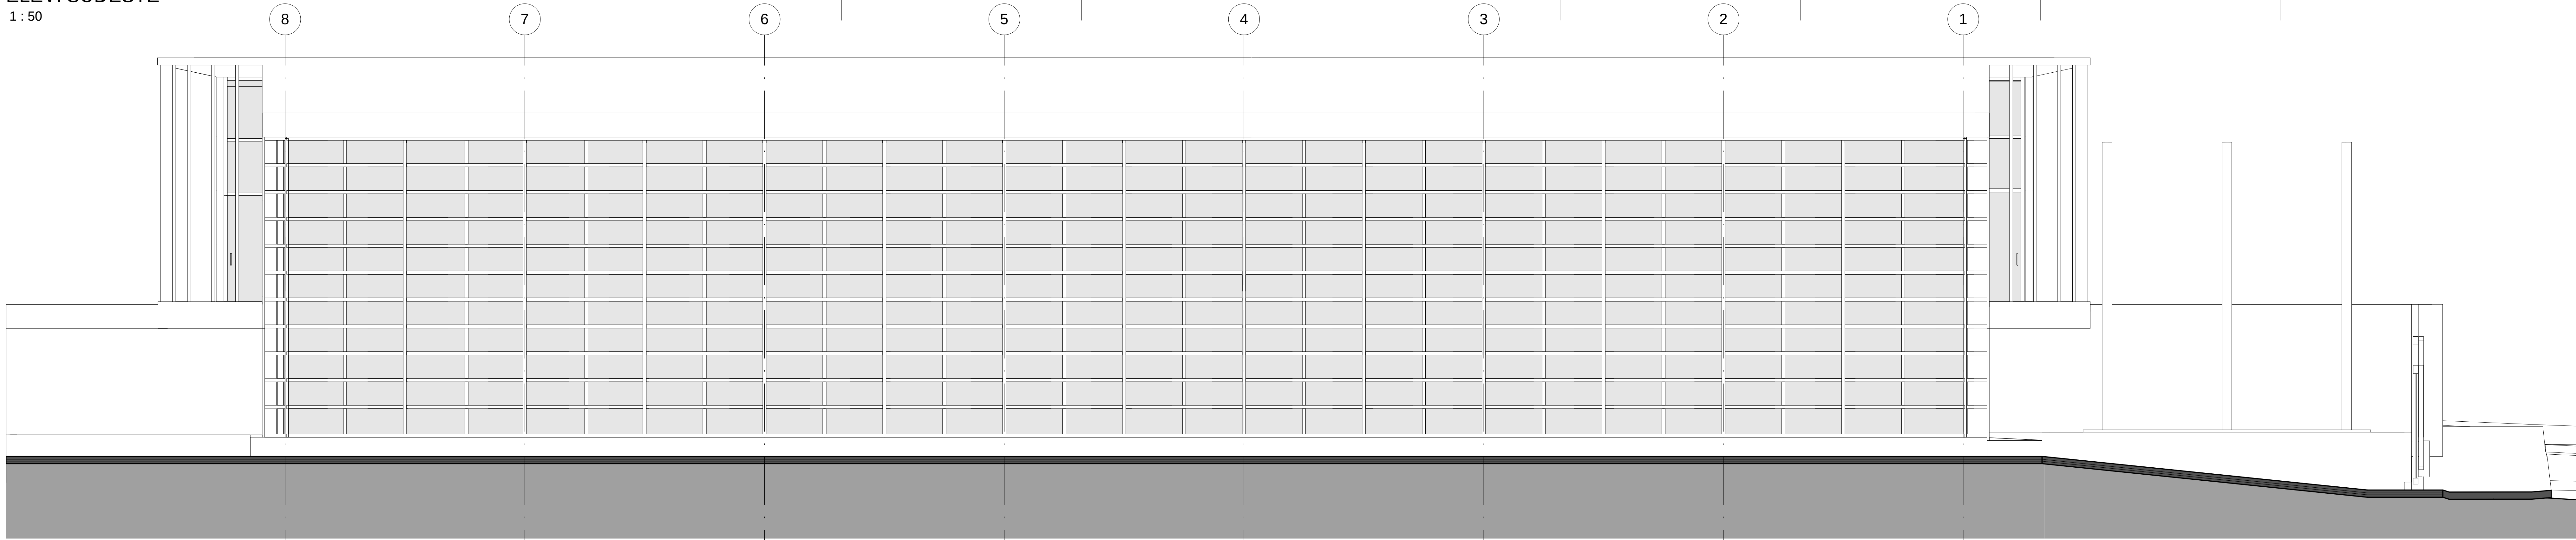

ELEV. NOROESTE
1 : 50

Nº	MODIFICAÇÕES	AUTOR	DATA
1			
2			
3			
4			
5			
6			
7			
8			

PLANETA

ELABO

DESENHO

NOTAS:
1 - Os Sanitários para portadores de necessidades especiais serão detalhados em projeto executivo segundo as normas da ABNT NBR 9061.
2 - Todas as paredes das áreas molhadas receberão revestimento cerâmico com altura mínima de 2 metros.
3 - Segundo a norma ABNT NBR 9060, são requeridas as instruções sobre deslizes no piso de até 5 mm rão demandam tratamento especial.
4 - Não será utilizada madeira na estrutura, inclusive do telhado.

REINALDO PESTANA ARQUITETURA E URBANISMO LTDA.

RUA CORONEL LUIS ALVES, 119 - VILA MARIANA - CEP 04119-030

ARQUITETO REINALDO PESTANA

PROJETO 473-1

10/08/2012

REINALDO PESTANA

10/08/2012

TRIBUNAL DE CONTAS DO ESTADO DE SÃO PAULO - TCE

UR-18 ADAMANTINA

RUA JOSEFINA DALL'ANTONIA TIVERON, S/N

PROJETO EXECUTIVO DE ARQUITETURA

Elevações

ARQ-Exc-141
Elevações

08/03/2013 13:19:45