




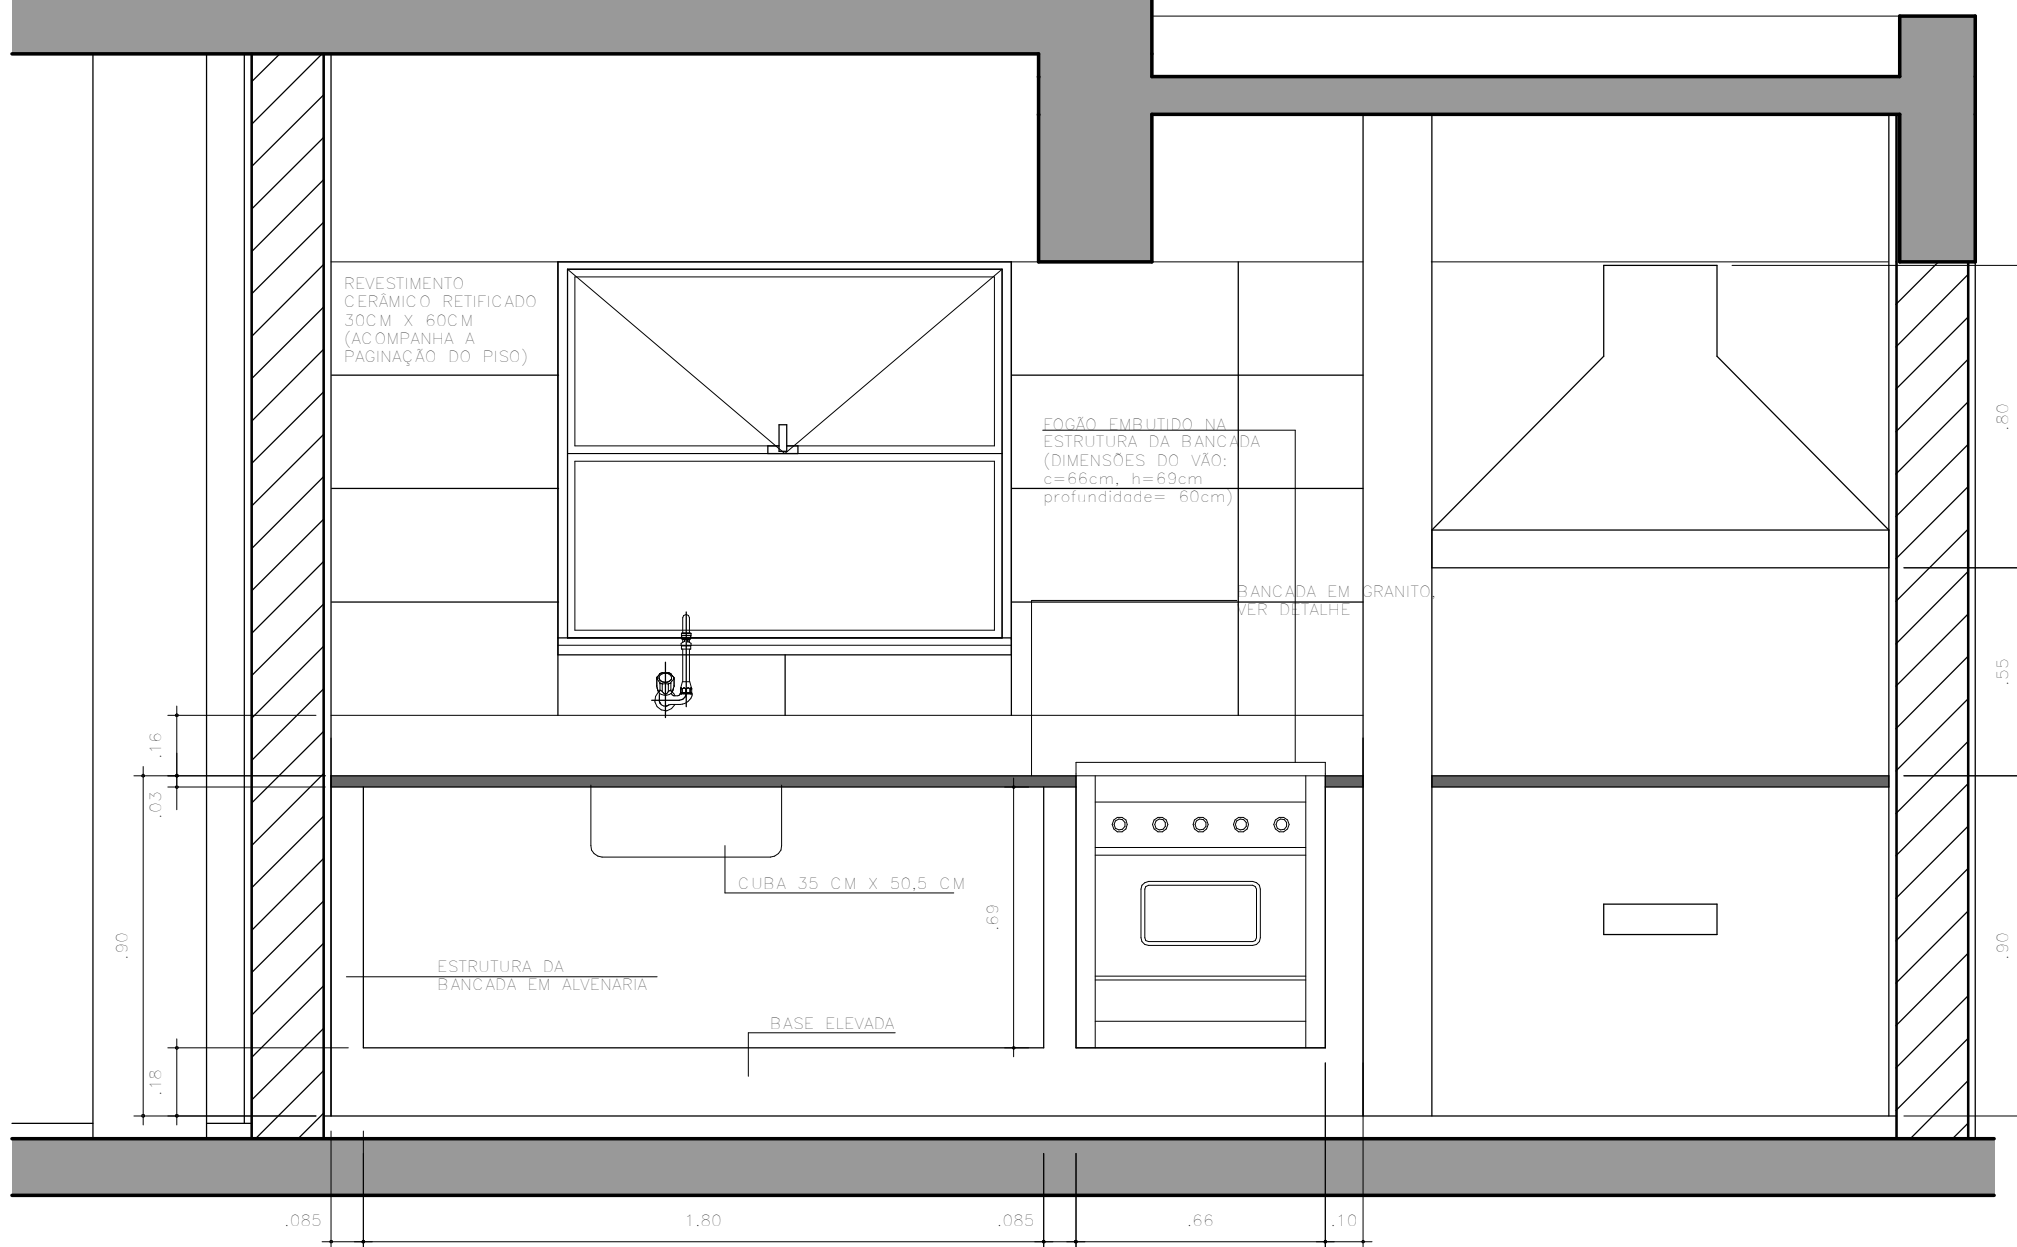


DETALHE 3.3
ÁREAS MOLHADAS - COPA/COZINHA - PAVIMENTO TERREO
ELEVÇÃO 02
ESC. 1:20

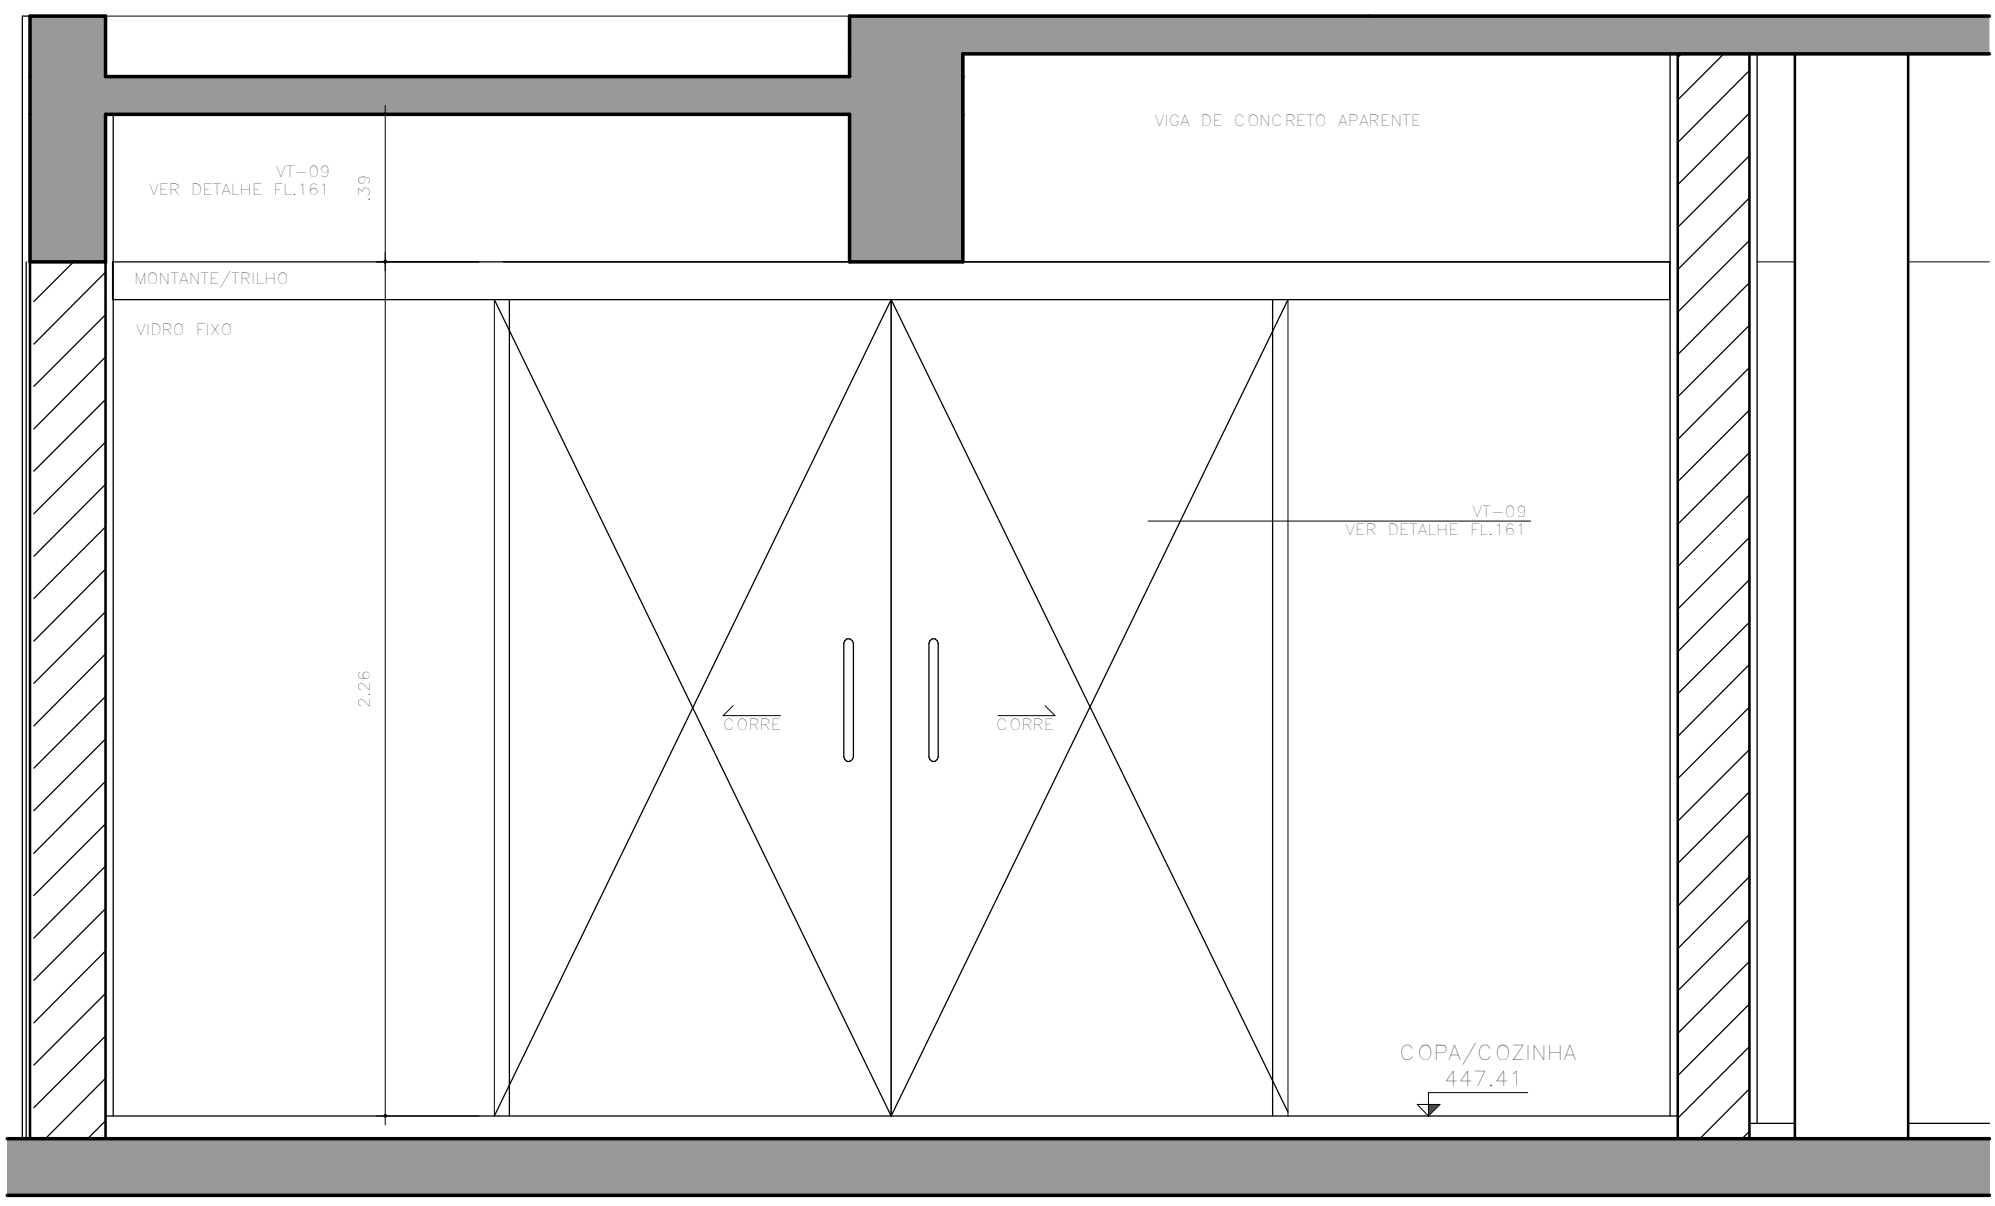


DETALHE 3.3
ÁREAS MOLHADAS - COPA/COZINHA - PAVIMENTO TERREO
ELEVÇÃO 03
ESC. 1:20

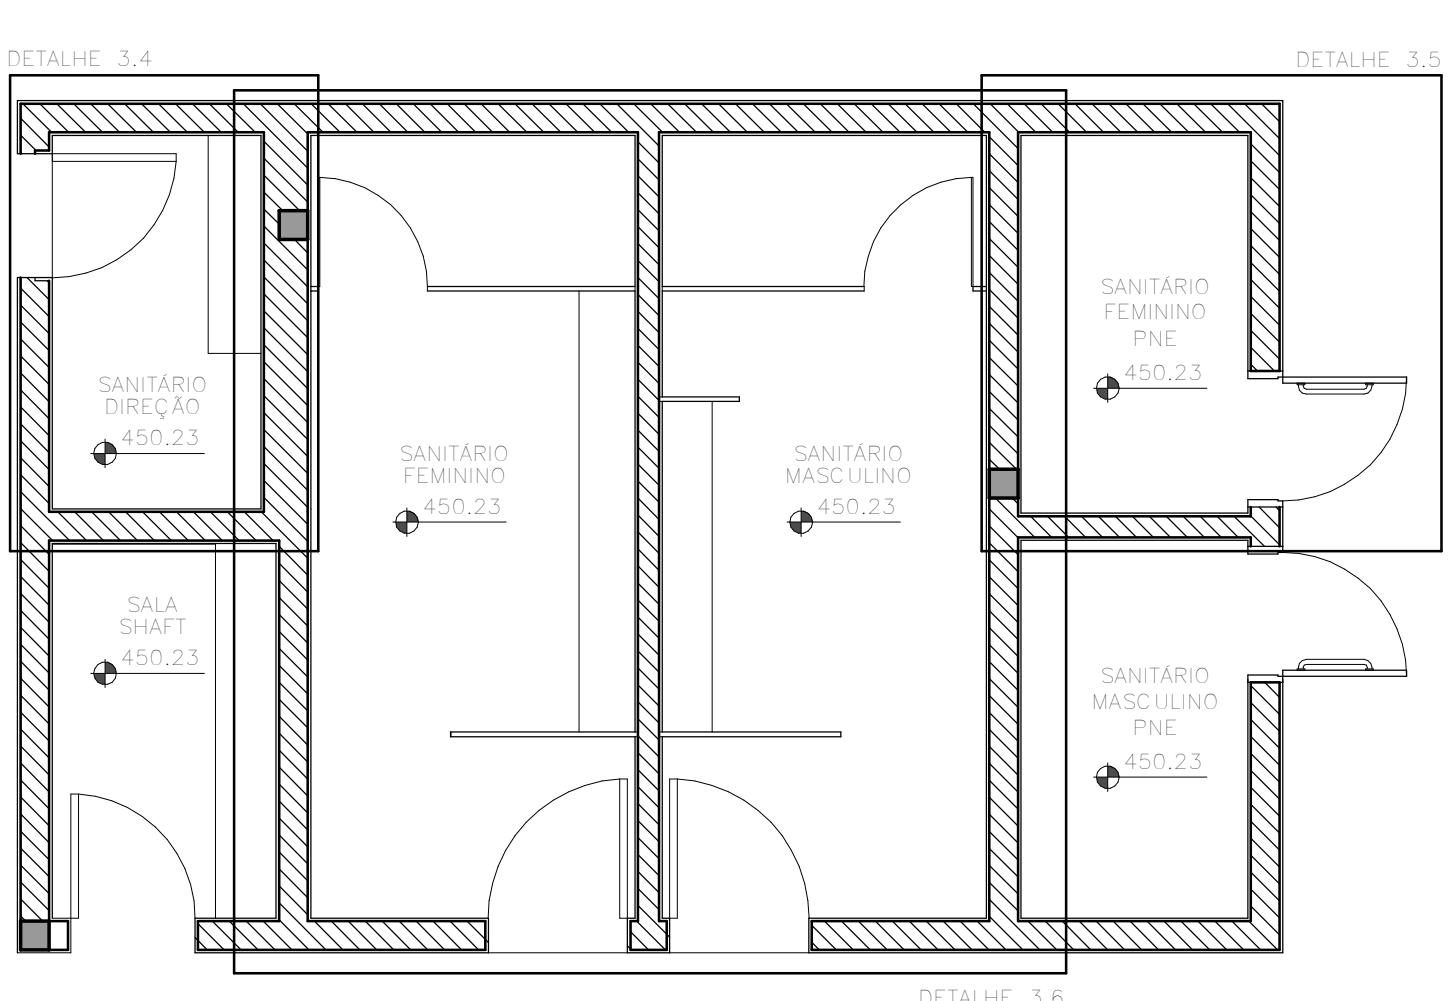


ÁREAS MOLHADAS - PRIMEIRO PAVIMENTO - INDICAÇÃO DE DETALHES
PLANTA
SEM ESCALA

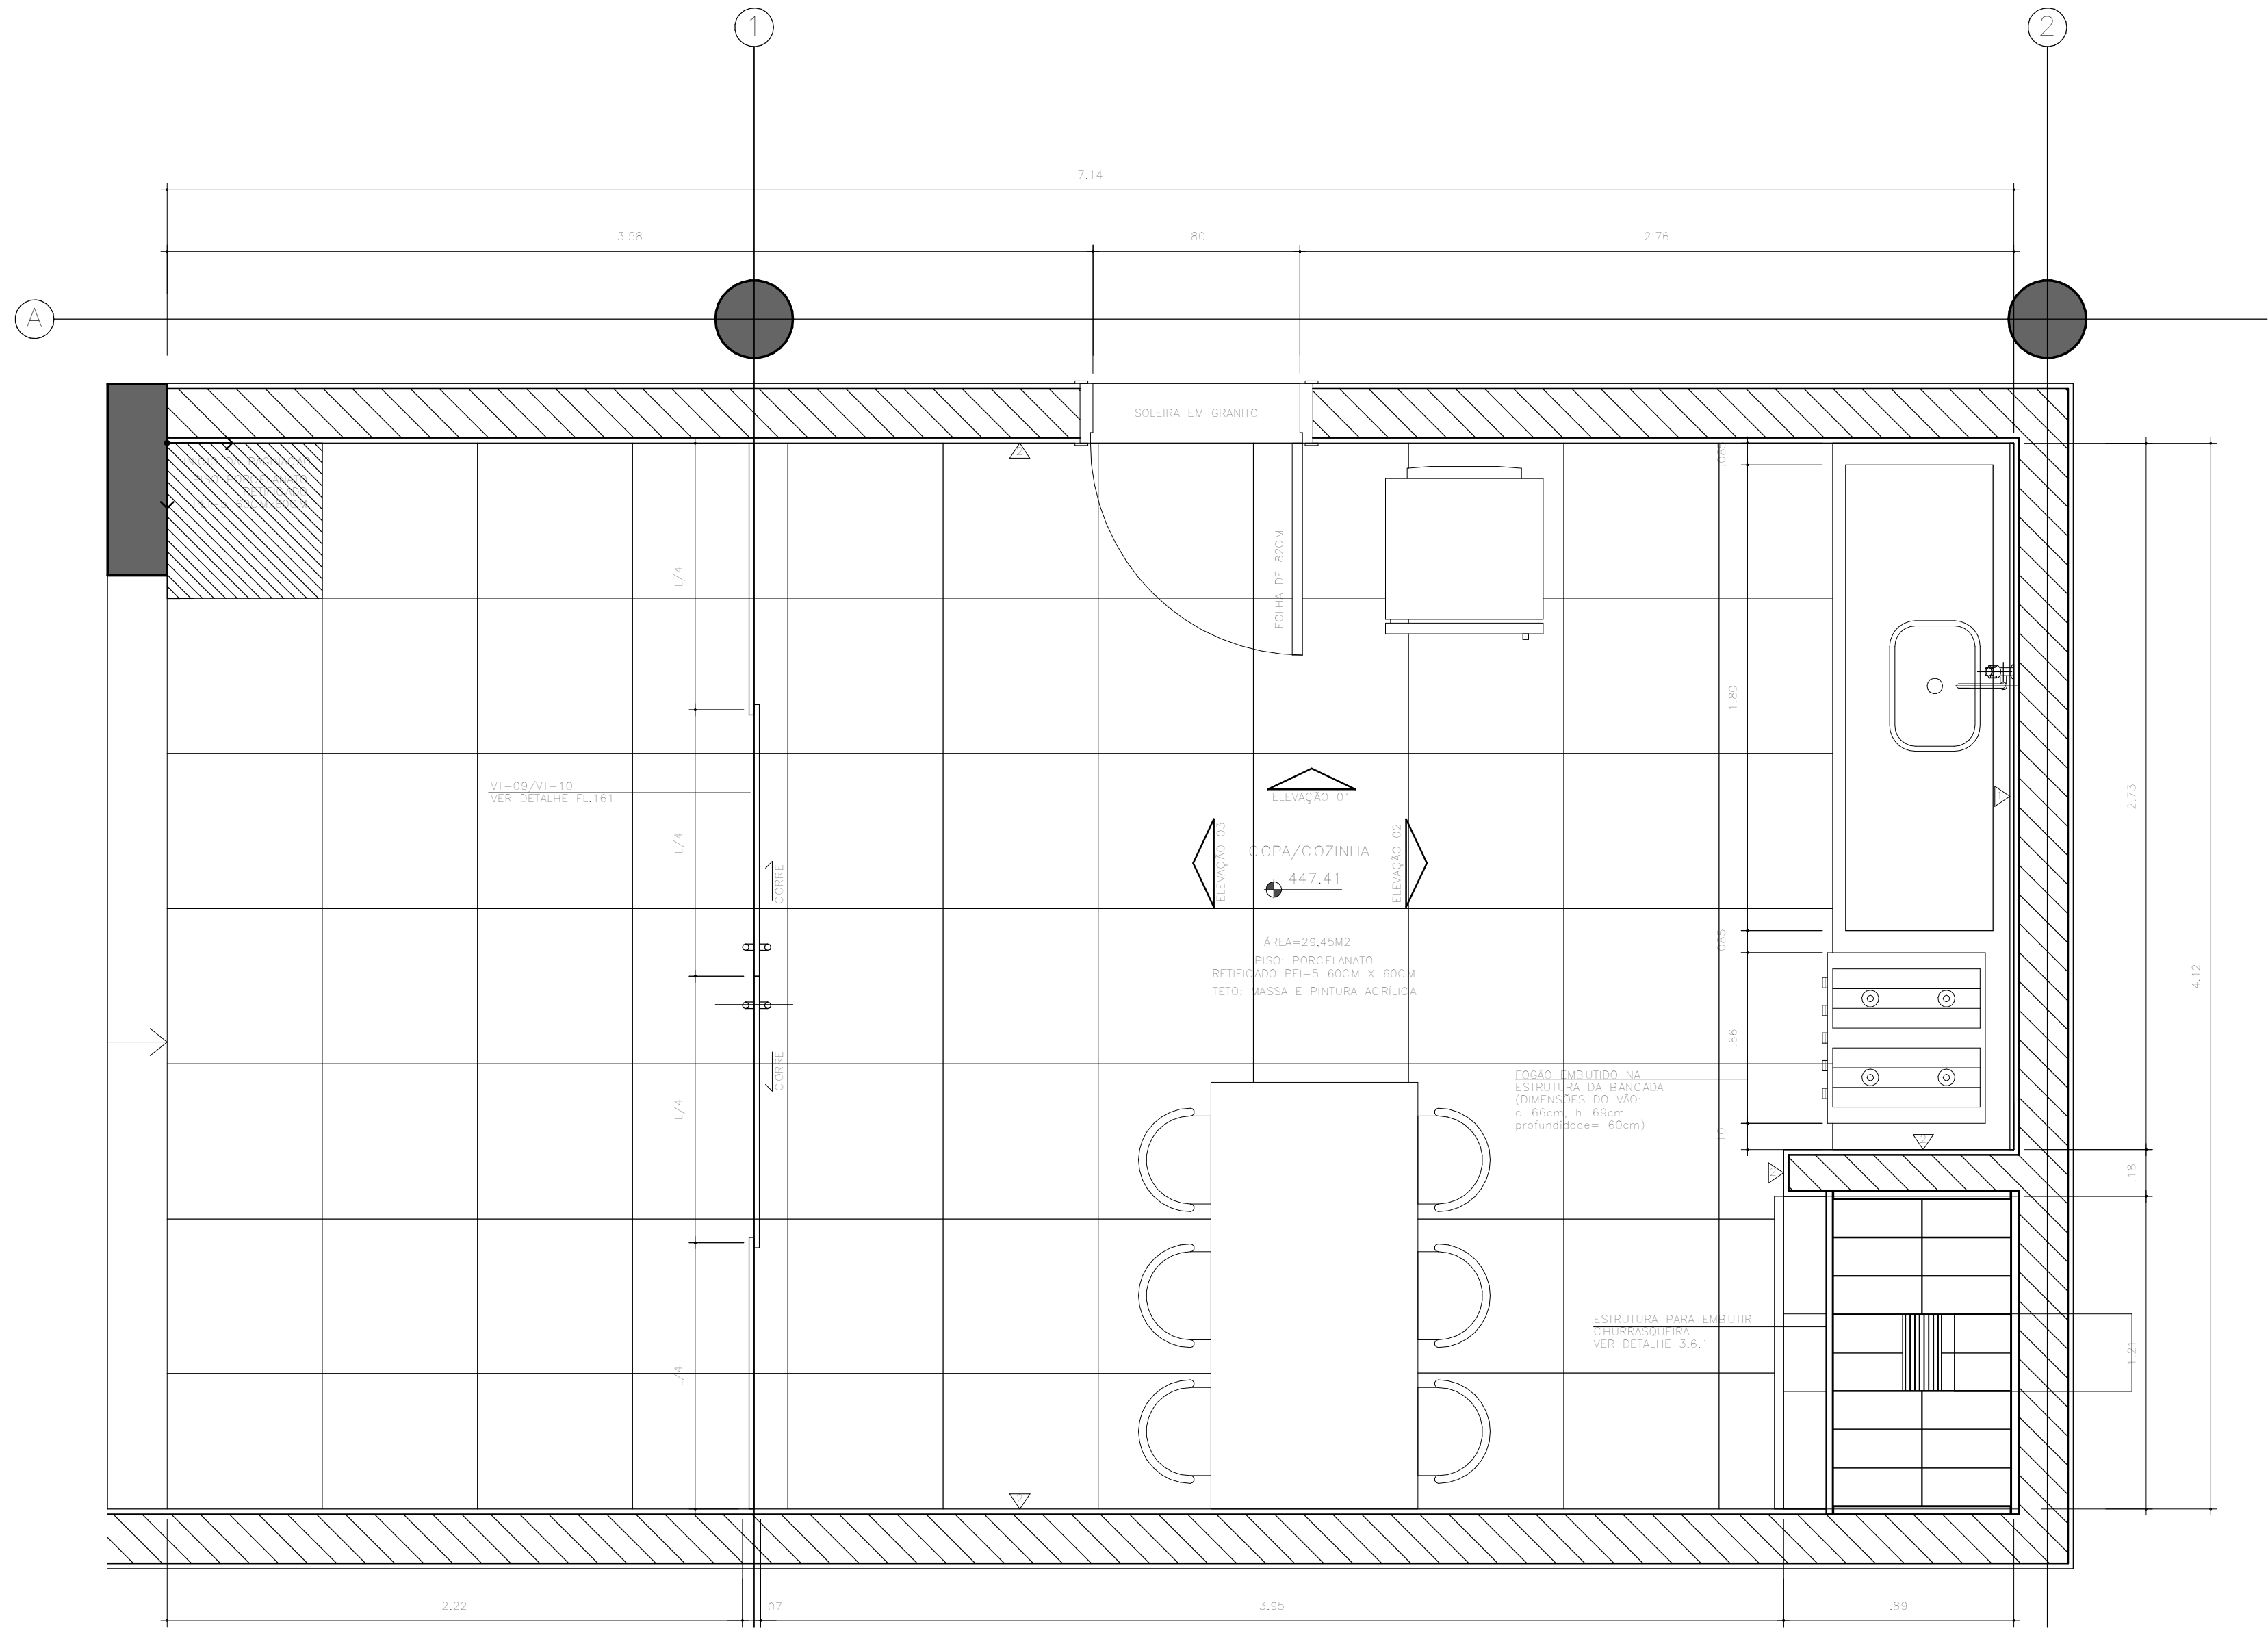


DETALHE 3.3
ÁREAS MOLHADAS - COPA/COZINHA - PAVIMENTO TERREO
PLANTA
ESC. 1:20

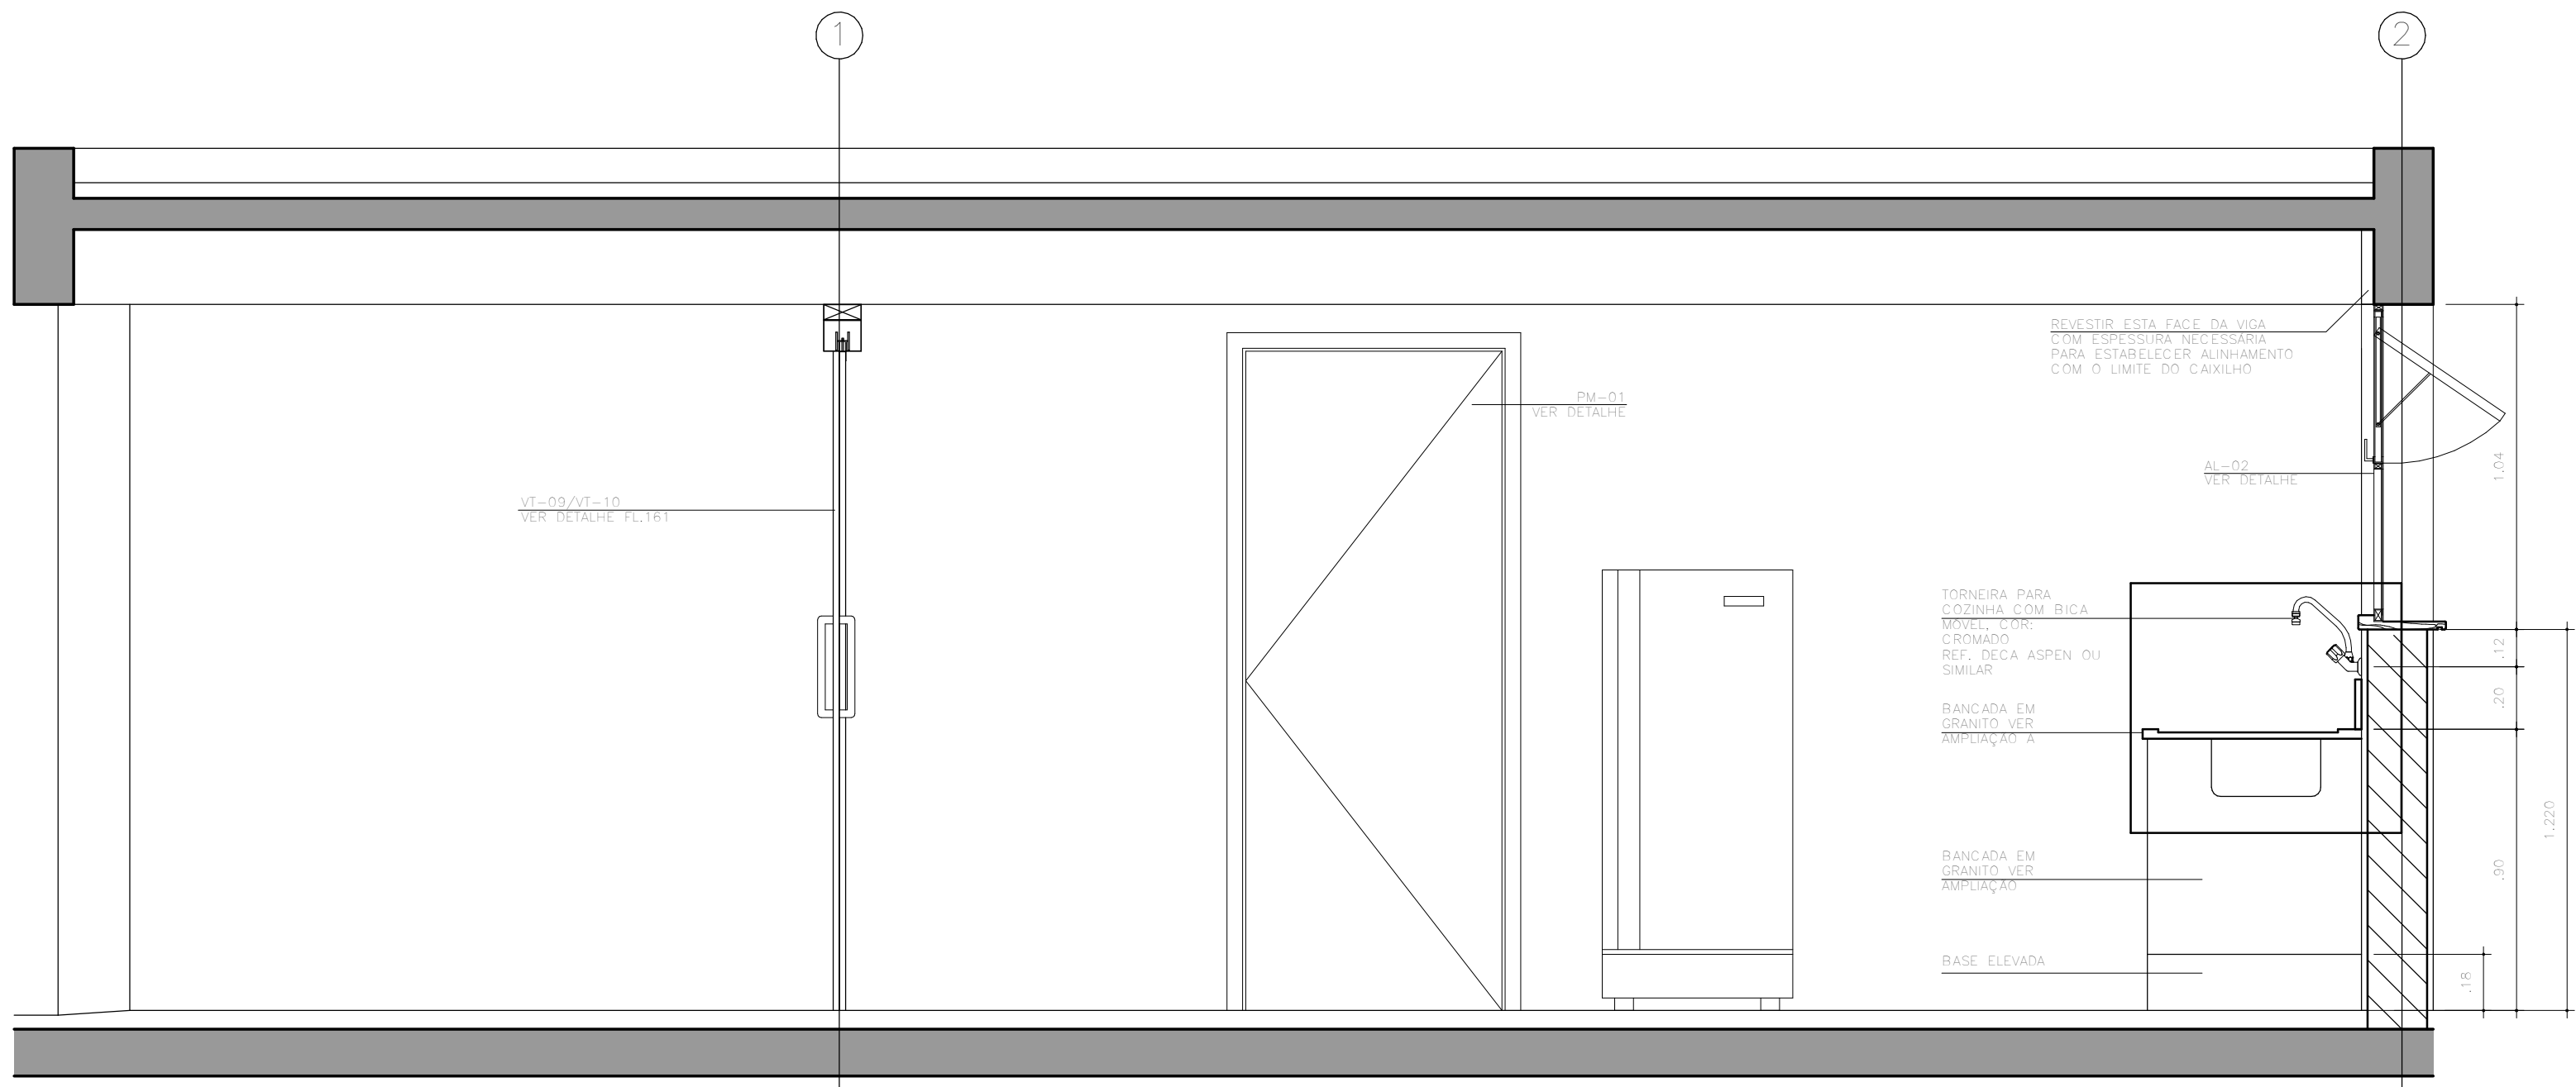


DETALHE 3.3
ÁREAS MOLHADAS - COPA/COZINHA - PAVIMENTO TERREO
ELEVÇÃO 01
ESC. 1:20

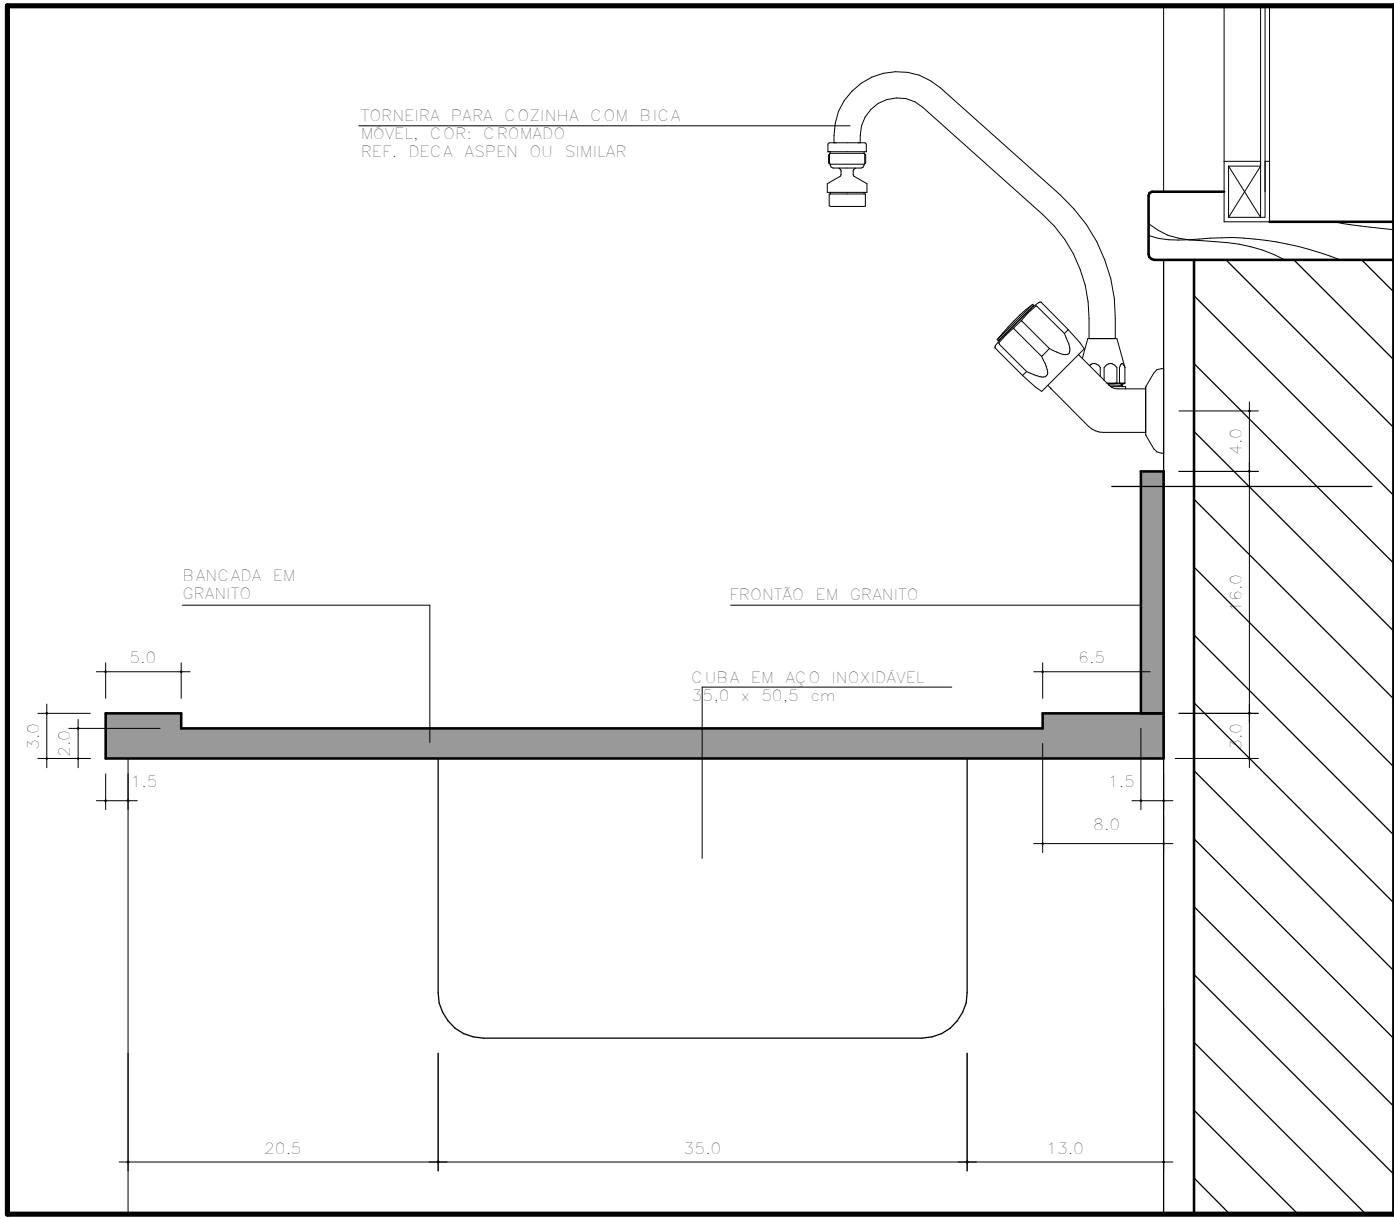


DETALHE 3.3
AMPLIAÇÃO A - BANCADA DE GRANITO
medidos em cm
ESC. 1:5

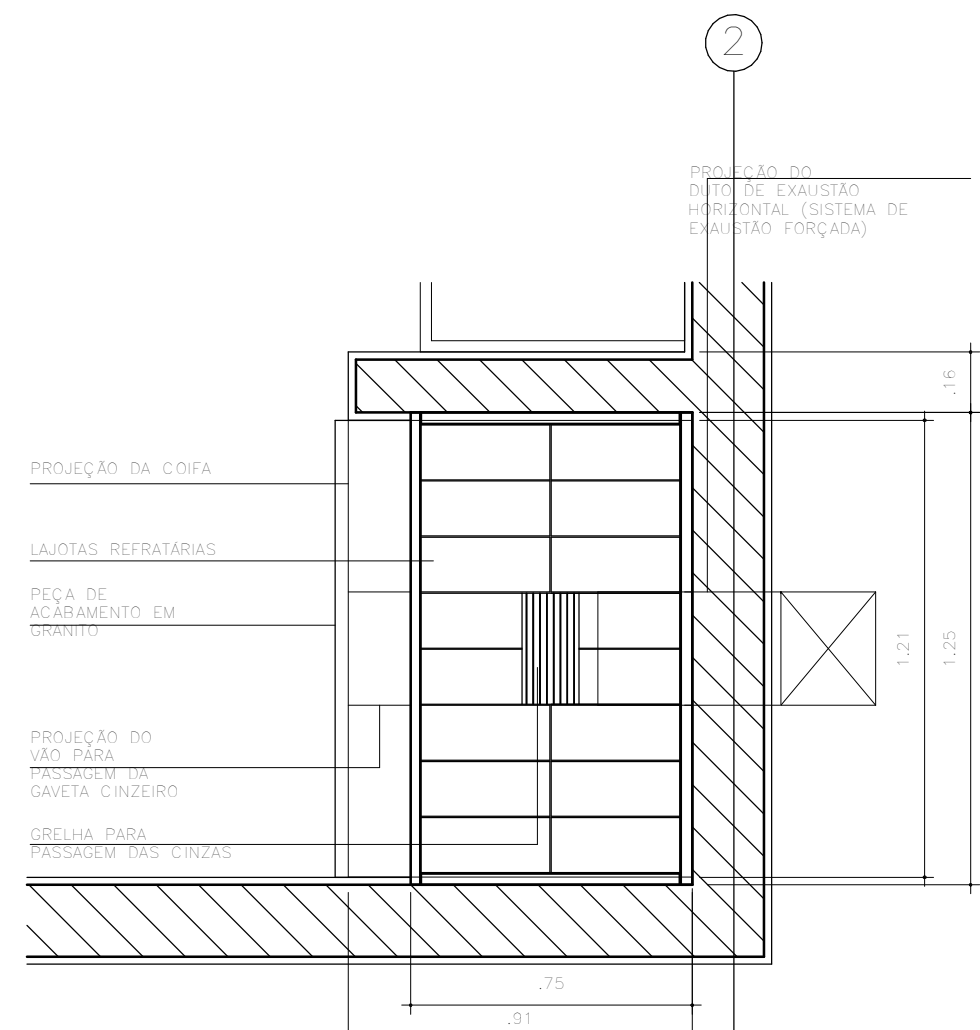


DETALHE 3.3.1 - ESTRUTURA PARA EMBUTIR CHURRASQUEIRA
ÁREAS MOLHADAS - COPA/COZINHA - PAVIMENTO TERREO
PLANTA
ESC. 1:20

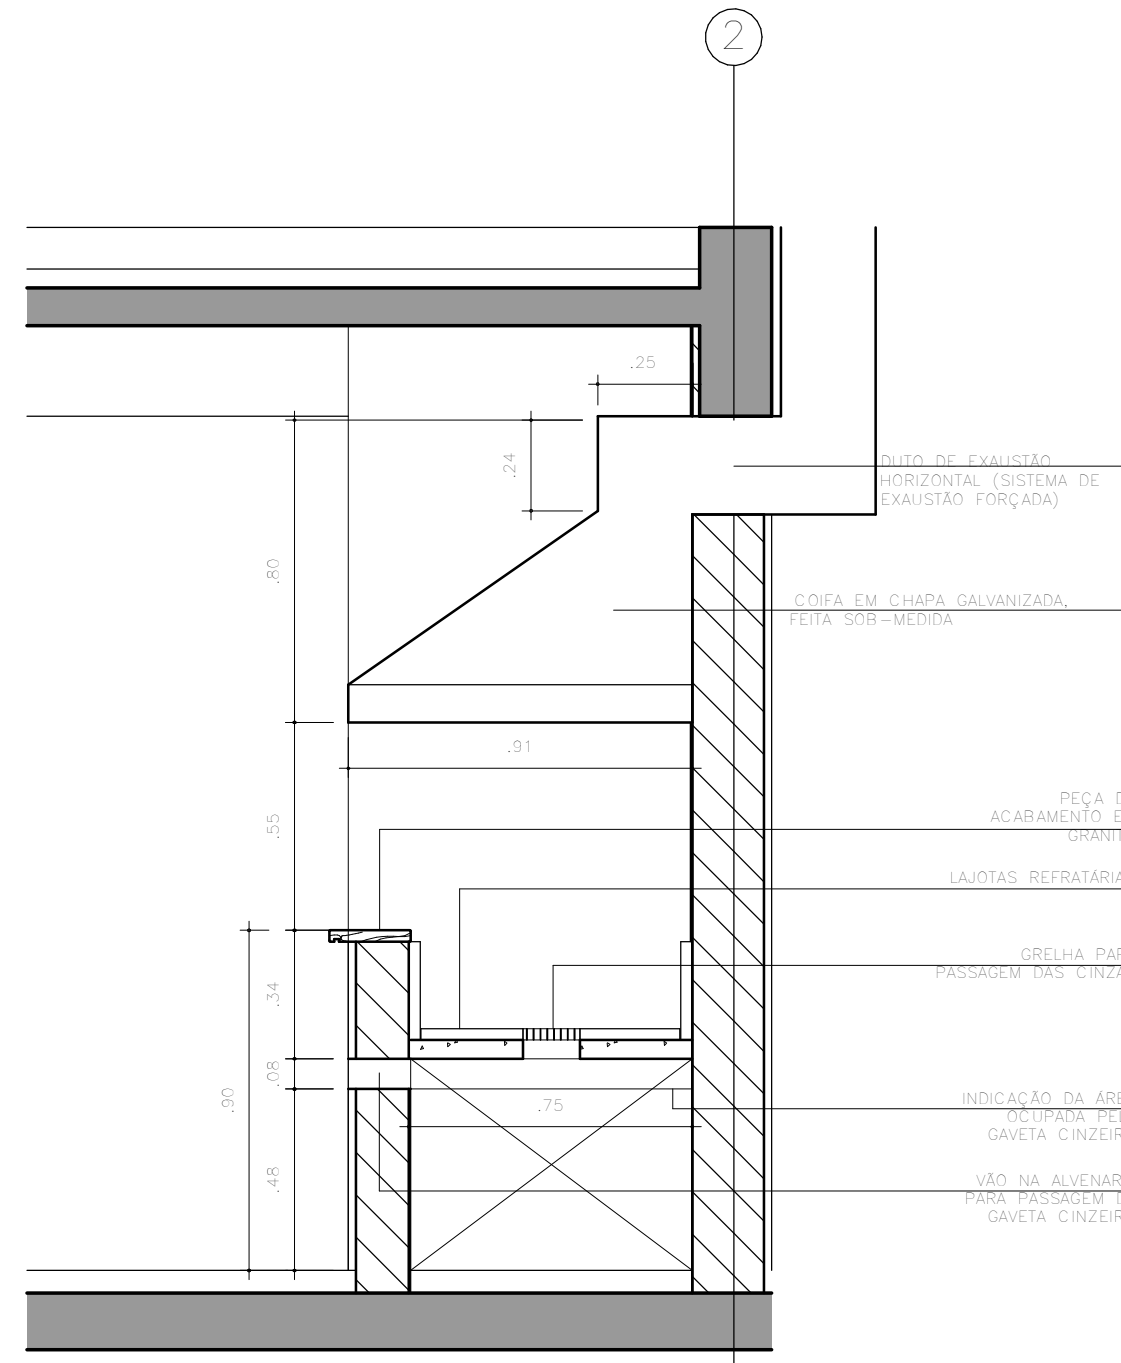


DETALHE 3.3.1 - ESTRUTURA PARA EMBUTIR CHURRASQUEIRA
ÁREAS MOLHADAS - COPA/COZINHA - PAVIMENTO TERREO
CORTE
ESC. 1:20

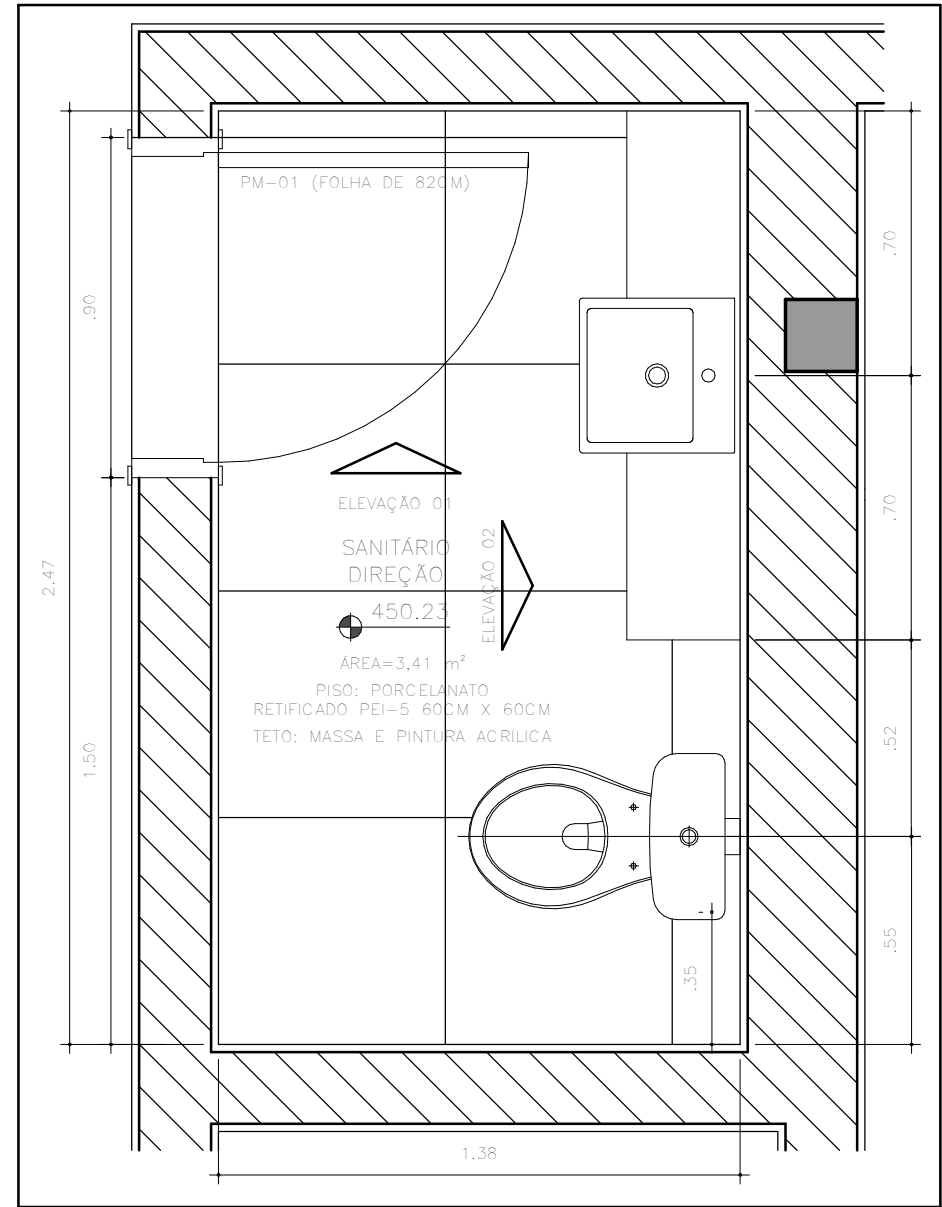


DETALHE 3.4 - ÁREAS MOLHADAS
SANITÁRIO DIREÇÃO - PRIMEIRO PAVIMENTO
ESC. 1:20

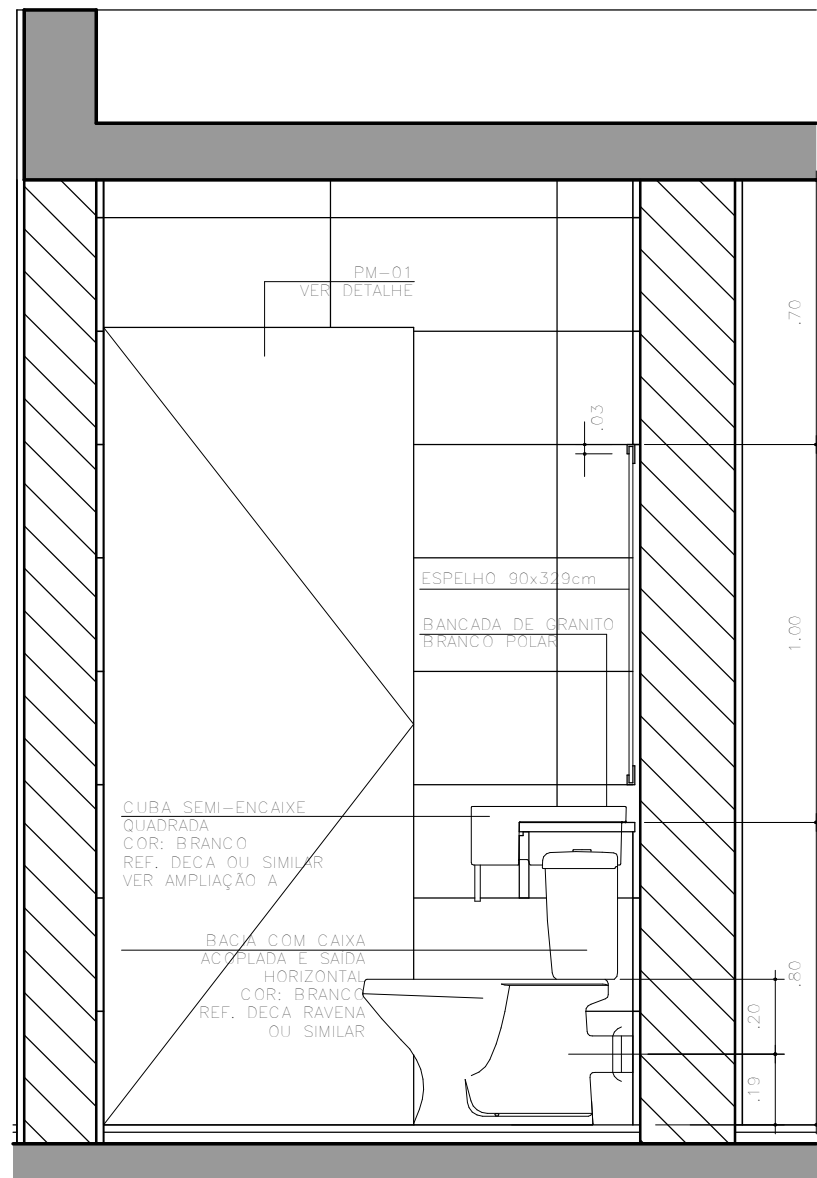


DETALHE 3.4 - ÁREAS MOLHADAS
SANITÁRIO DIREÇÃO - PRIMEIRO PAVIMENTO
ELEVÇÃO 01
ESC. 1:20

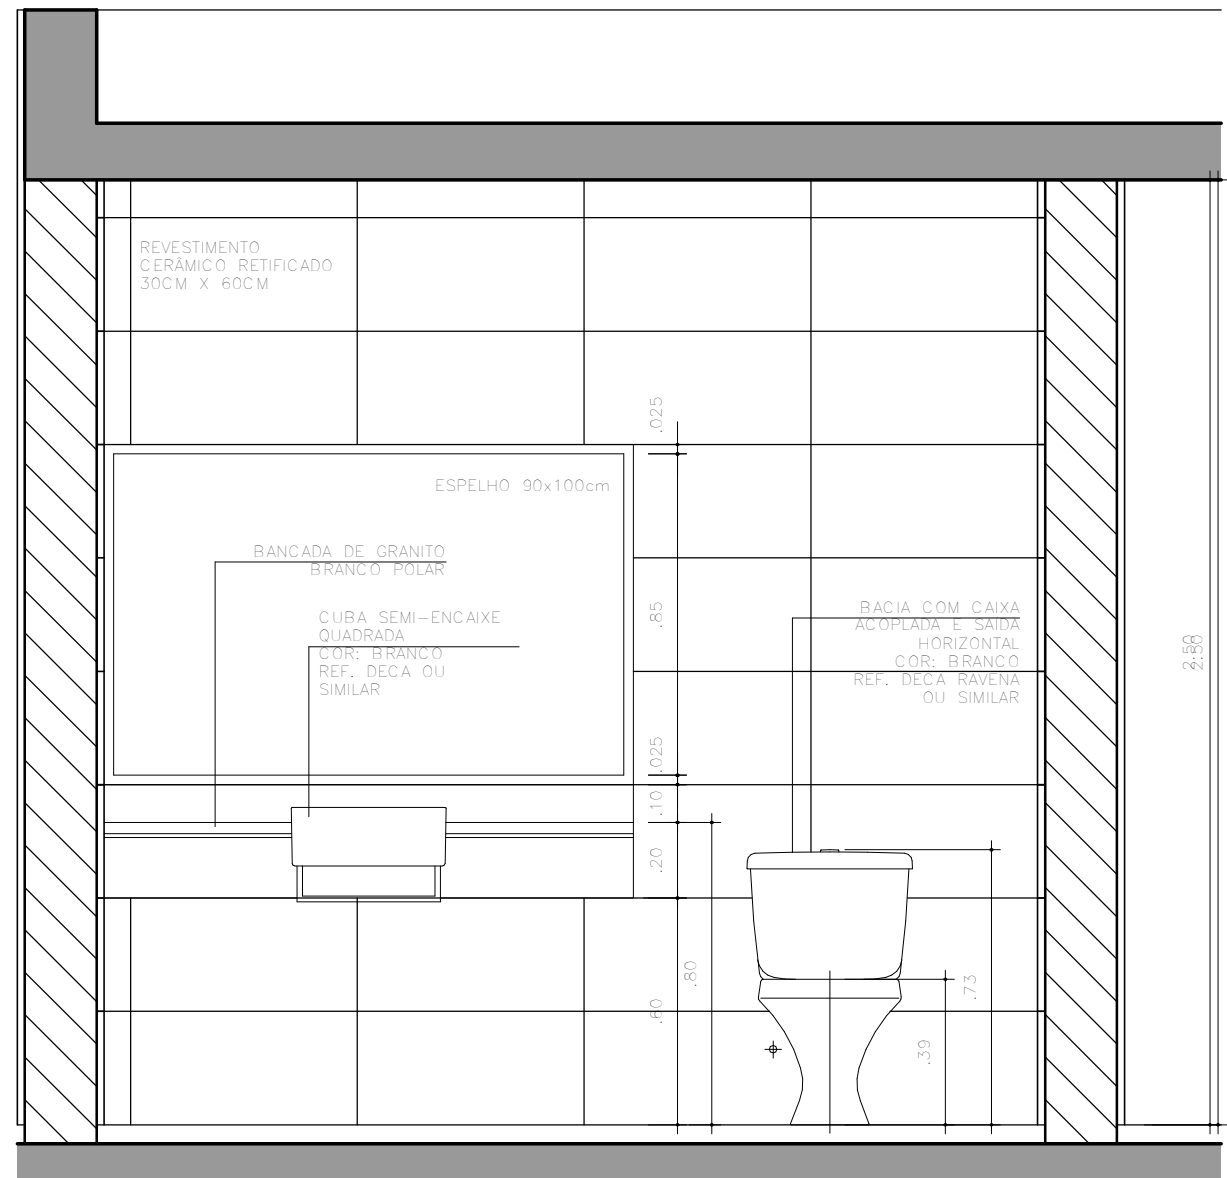


DETALHE 3.4 - ÁREAS MOLHADAS
SANITÁRIO DIREÇÃO - PRIMEIRO PAVIMENTO
ELEVÇÃO 02
ESC. 1:20

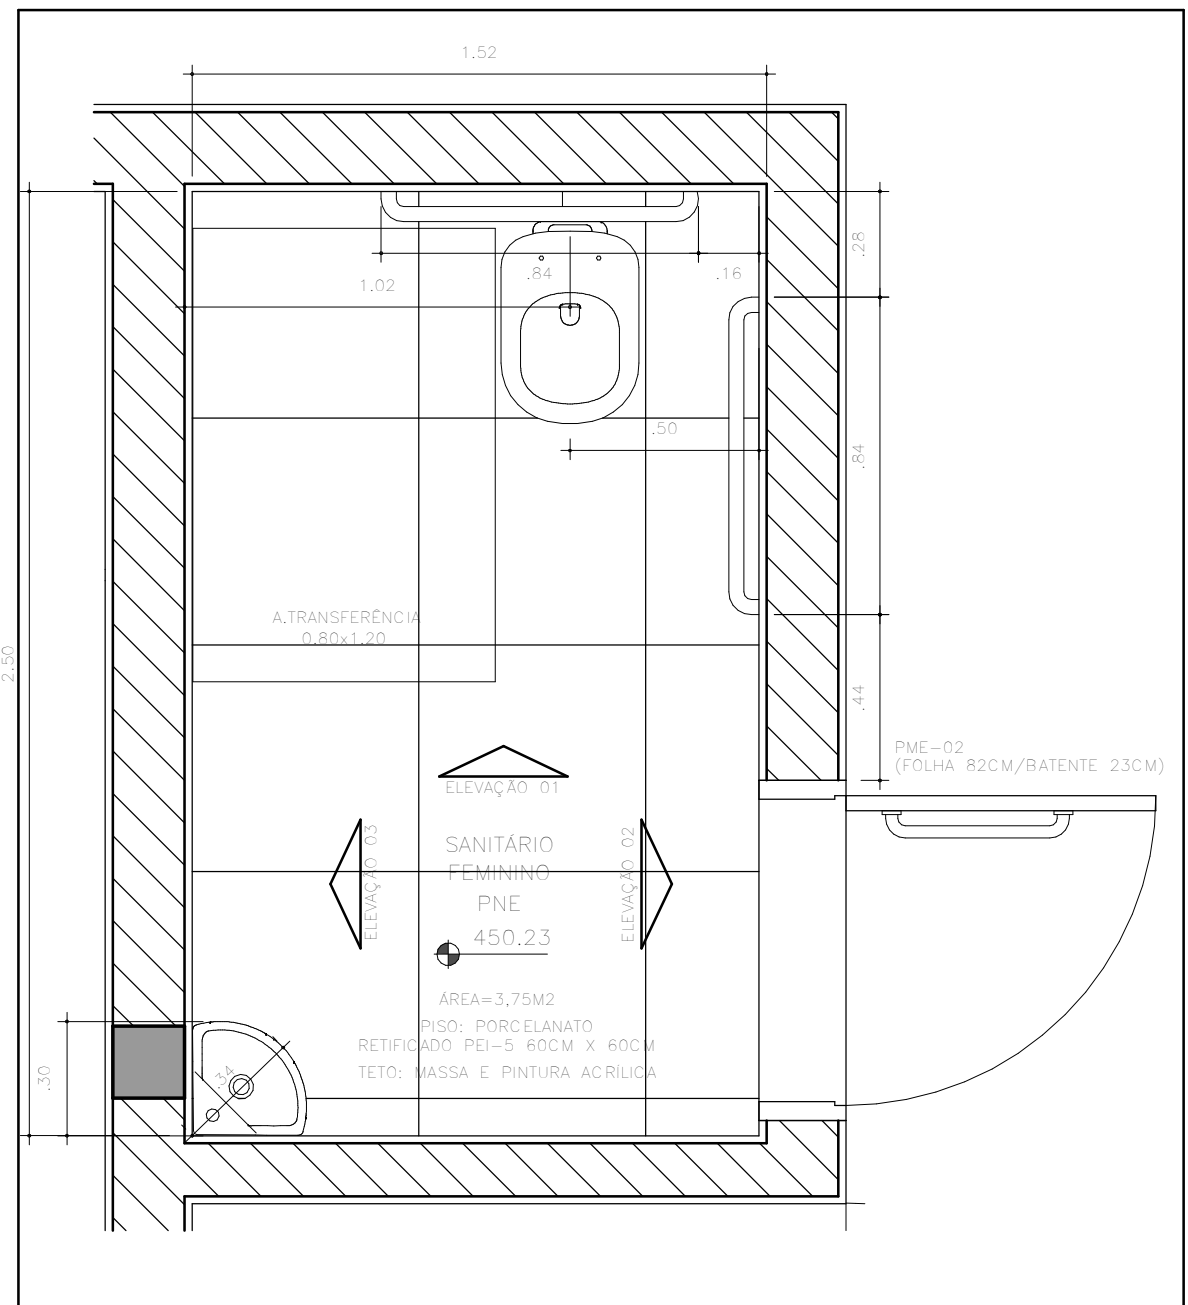


DETALHE 3.5 - ÁREAS MOLHADAS
SANITÁRIO FEM/MASC PNE - PRIMEIRO PAVIMENTO
ESC. 1:20

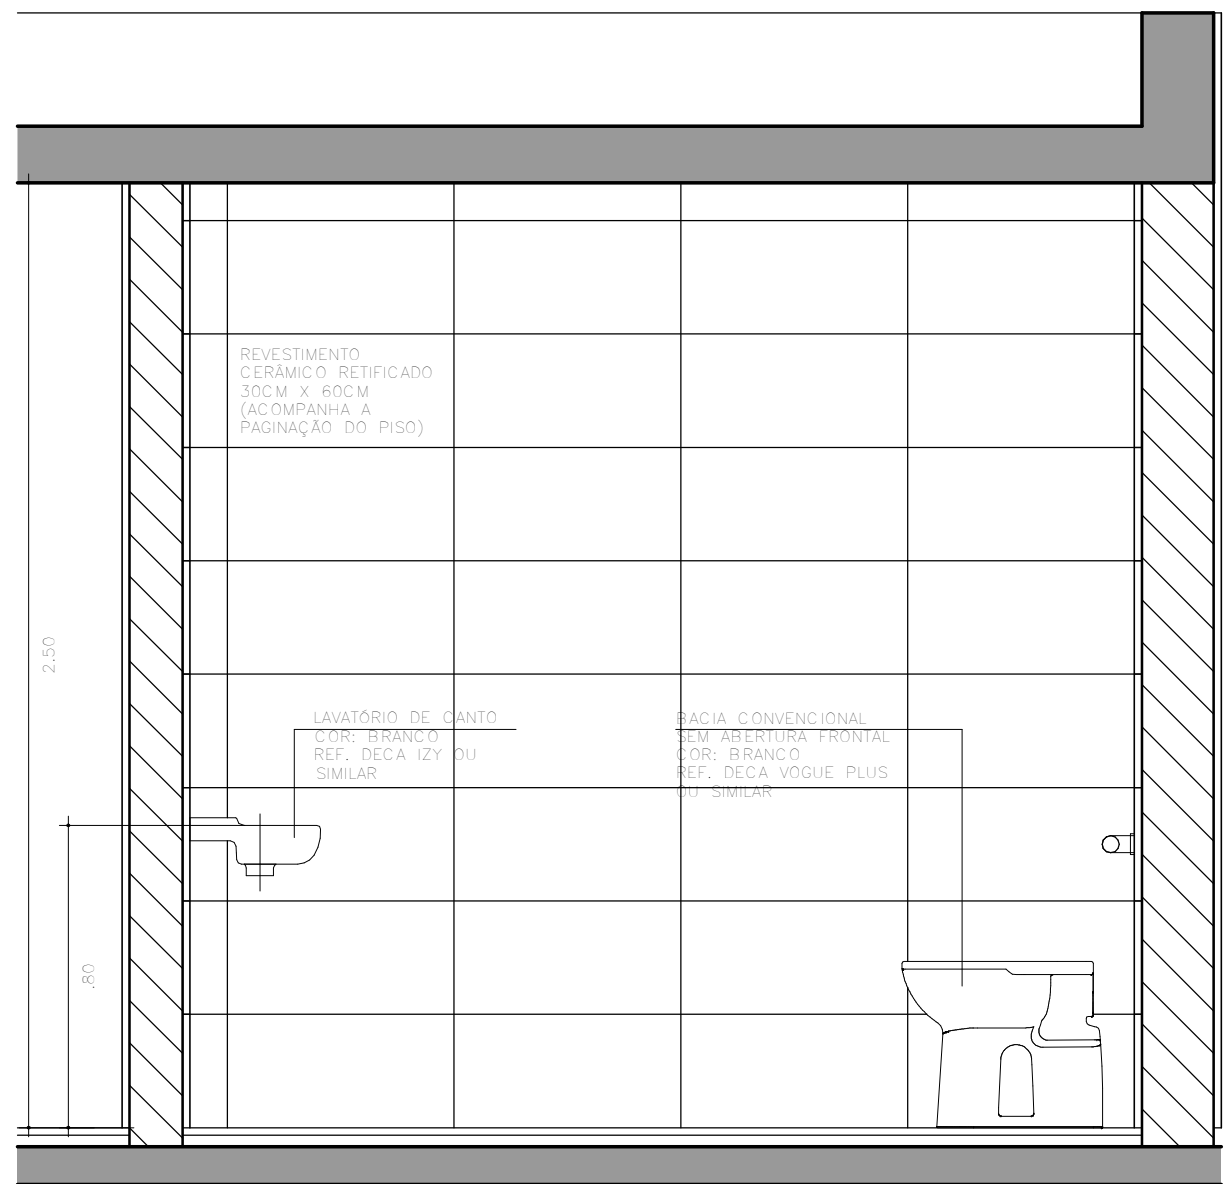

DETALHE 3.5 - ÁREAS MOLHADAS
SANITÁRIO FEM/MASC PNE - PRIMEIRO PAVIMENTO
ELEVÇÃO 03
ESC. 1:20

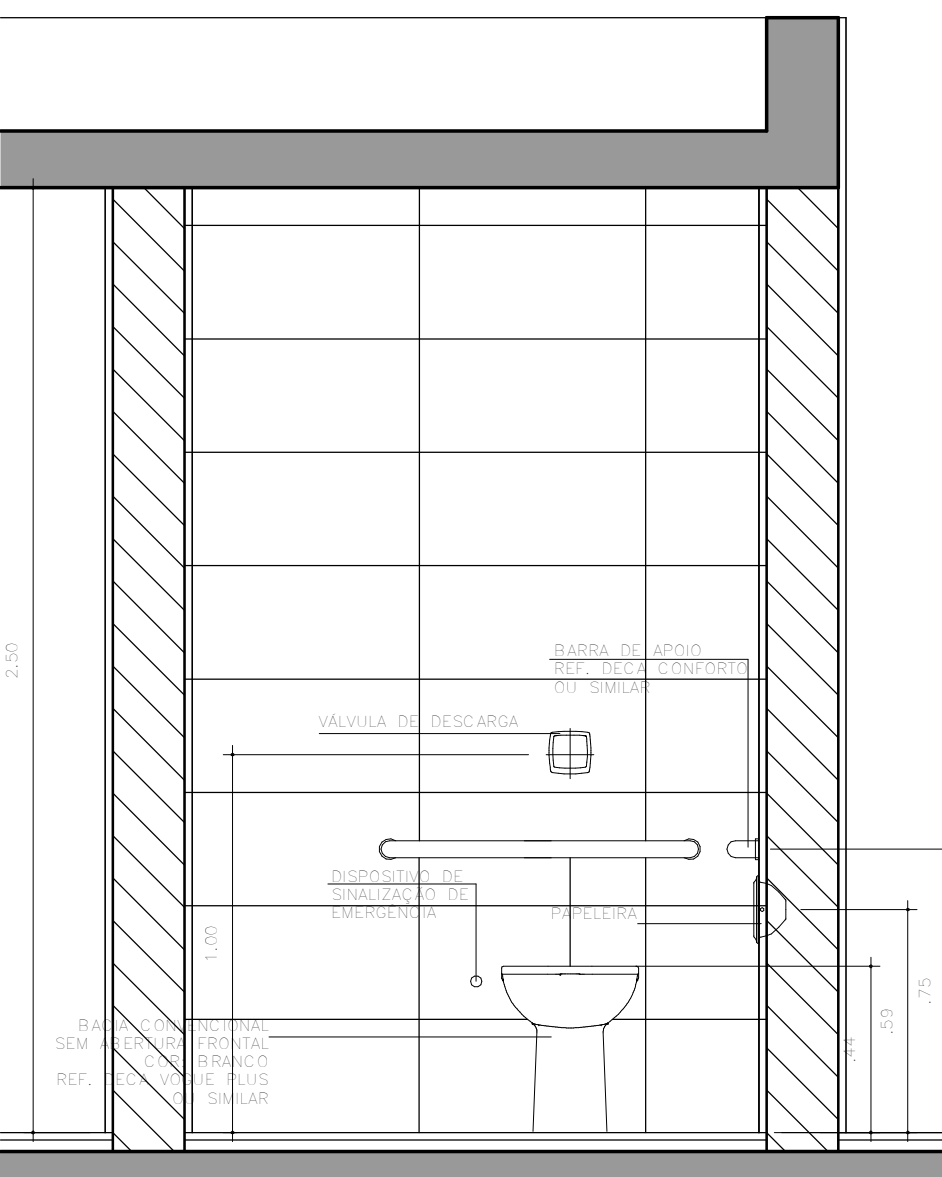

DETALHE 3.5 - ÁREAS MOLHADAS
SANITÁRIO FEM/MASC PNE - PRIMEIRO PAVIMENTO
ELEVÇÃO 01
ESC. 1:20

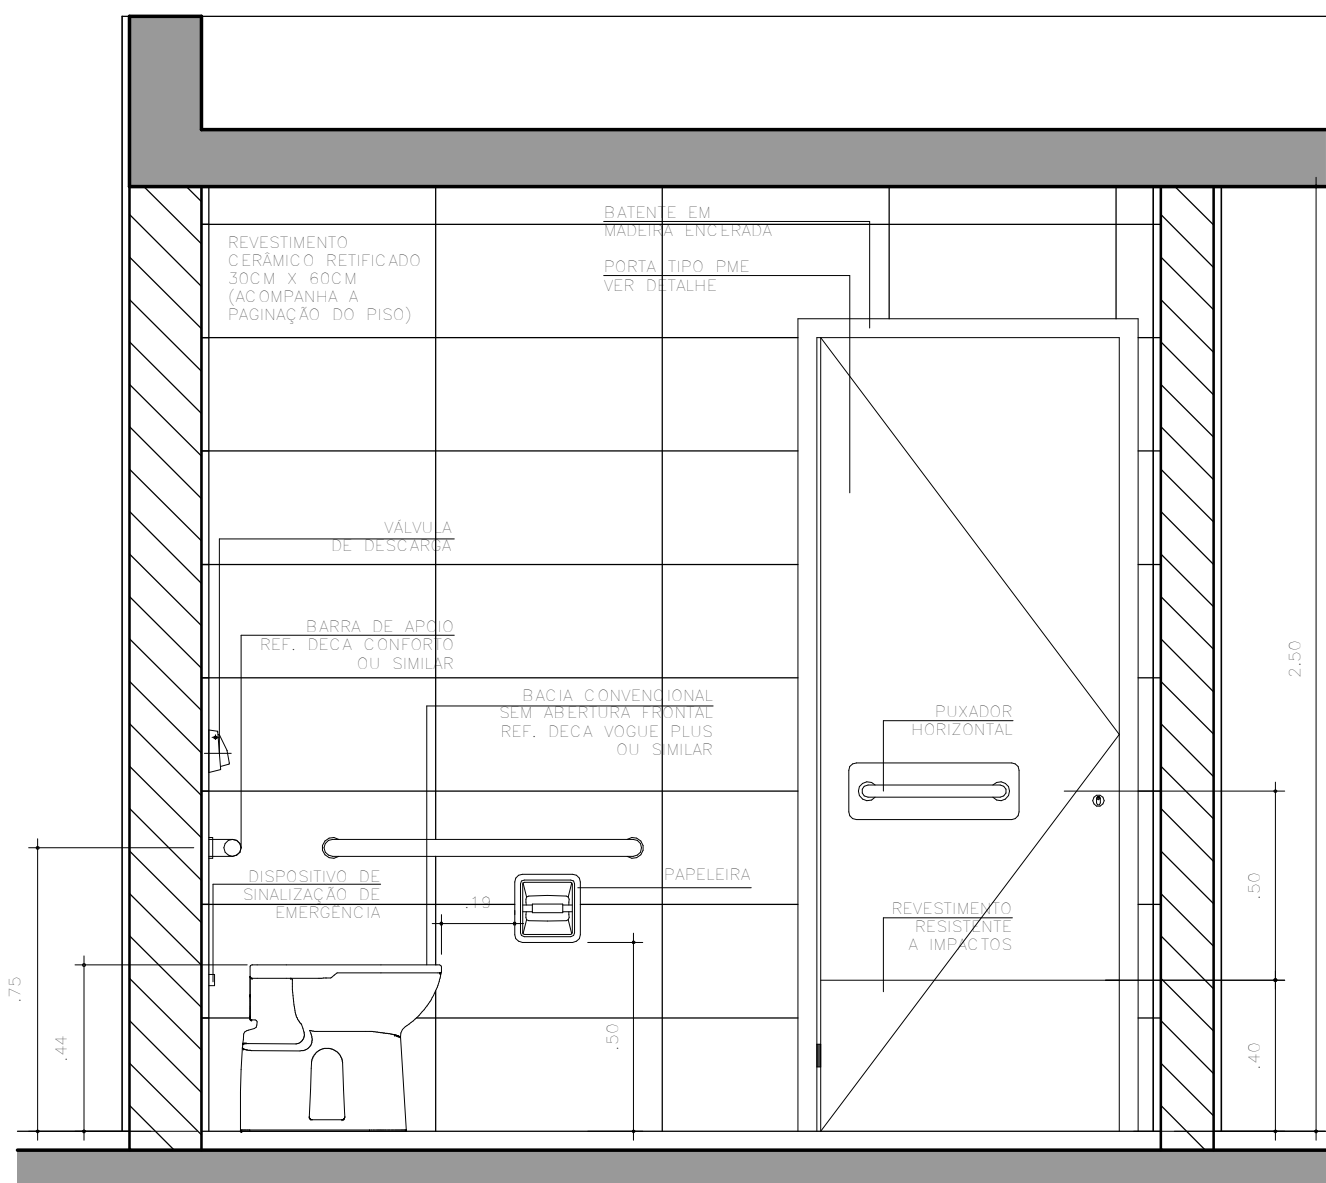

DETALHE 3.5 - ÁREAS MOLHADAS
SANITÁRIO FEM/MASC PNE - PRIMEIRO PAVIMENTO
ELEVÇÃO 02
ESC. 1:20

LEGENDA
1.01
1.02
1.03
1.04
1.05
1.06
1.07
1.08
1.09
1.10
1.11
1.12
1.13
1.14
1.15
1.16
1.17
1.18
1.19
1.20

Nº	MODIFICAÇÕES	AUTOR	DATA
1			
2			
PARTE	USO	OBJETO
1		
2		
3		
4		
5		
6		
7		
8		
9		
10		
11		
12		
13		
14		
15		
16		
17		
18		
19		
20		

NOTAS:
1 - Os Sanitários para portadores de necessidades especiais serão detalhados em projeto executivo segundo as normas da ABNT NBR 9061.
2 - Todas as áreas das áreas molhadas receberão revestimento cerâmico com altura mínima de 2 metros.
3 - Seguir a norma ABNT NBR 9061, sob o pretexto de instruções sobre deslizes no piso de 6.1.4 "Eventuais deslizes no piso de até 5 mm não demandam tratamento especial".
4 - Não será utilizada madeira na estrutura, inclusive no tábua.

REINALDO PESTANA ARQUITETURA E URBANISMO LTDA.

RUA CORONEL LUIS ALVES, 119 - VILA MARIANA - CEP 04119-030
ARQUITETO REINALDO PESTANA
473.1

REINALDO PESTANA
10/0812

TRIBUNAL DE CONTAS DO ESTADO DE SÃO PAULO

UR-18 ADAMANTINA
RUA JOSEFA DALL'ANTONIA TIVERON, S/N
ADAMANTINA-SP
PROJETO EXECUTIVO DE ARQUITETURA
Áreas molhadas DET. 3.3, 3.4 e 3.5
MARÇO / 2013
INDICADA
08/03/2013 13:19:48
R01

ARQ-Exc-155
Áreas molhadas DET.
3.3, 3.4 e 3.5