




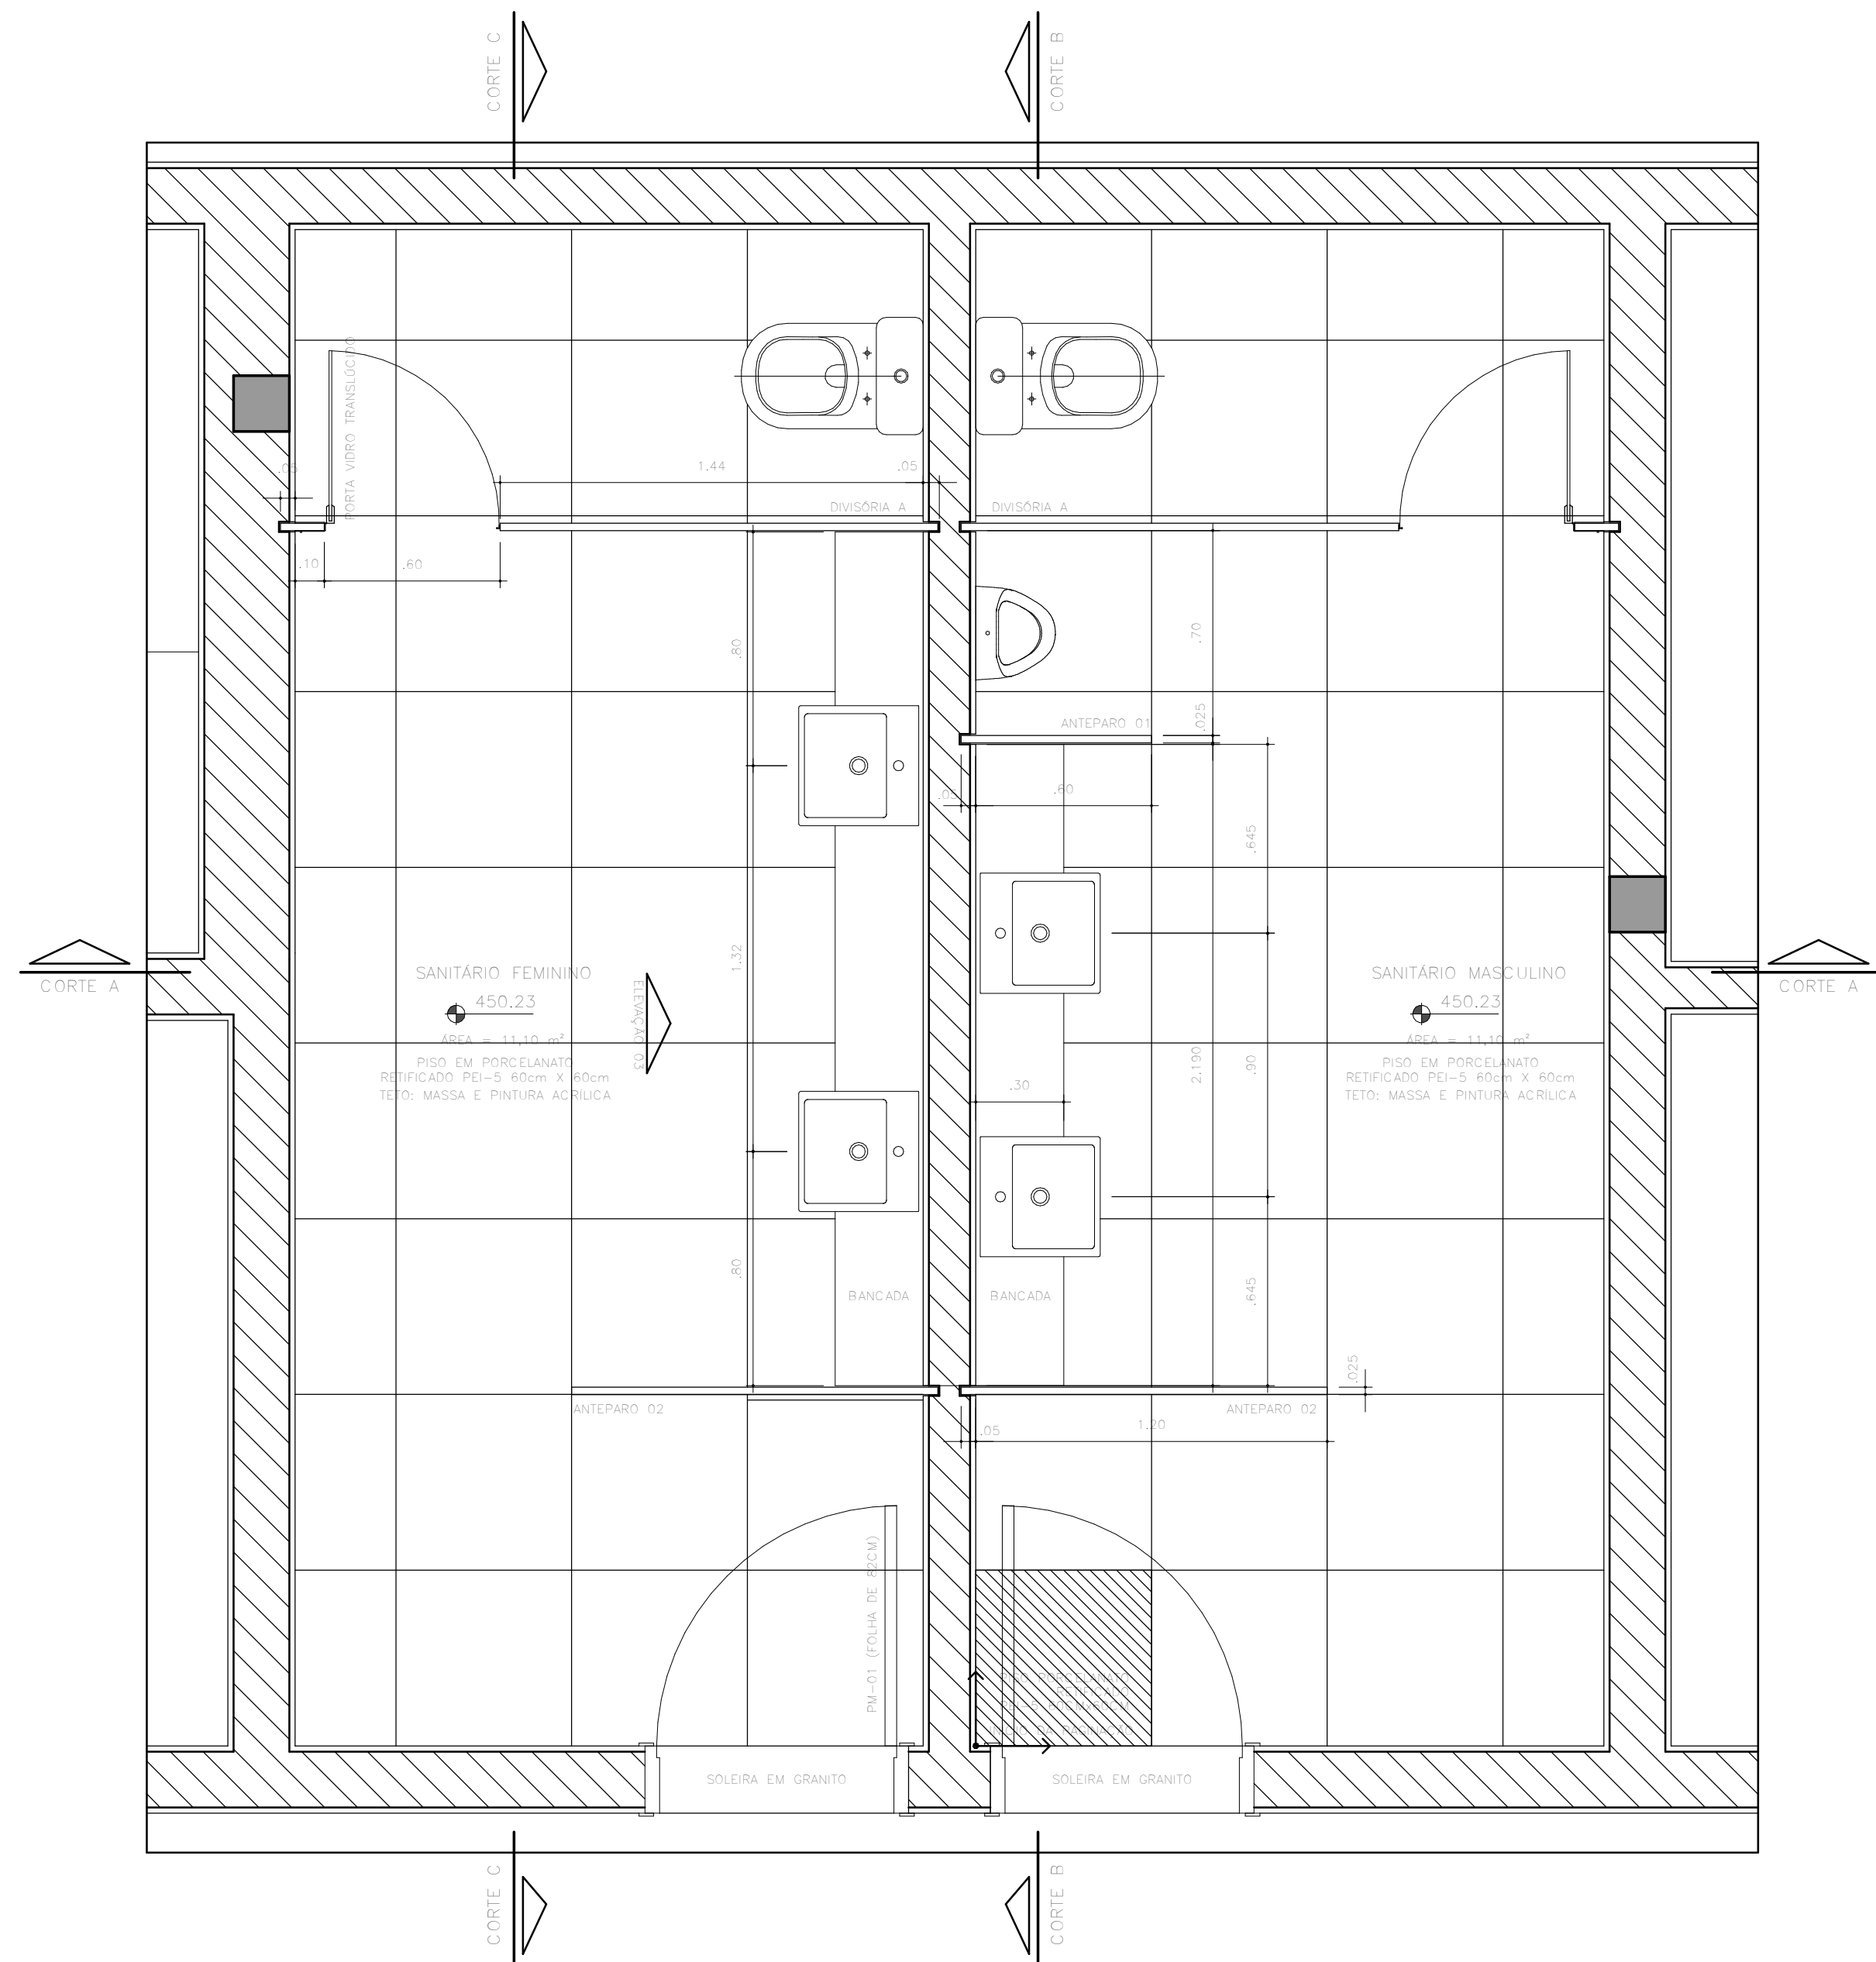

DETALHE 3.6 – ÁREAS MOLHADAS – SANITÁRIOS FEMININO E MASCULINO – PRIMEIRO PAVIMENTO
PLANTA
ESC. 1:20
OBS: O REVESTIMENTO CERÂMICO DAS PAREDES (30x60cm) DEVE SEGUIR A PAGINAÇÃO INDICADA PARA O PISO

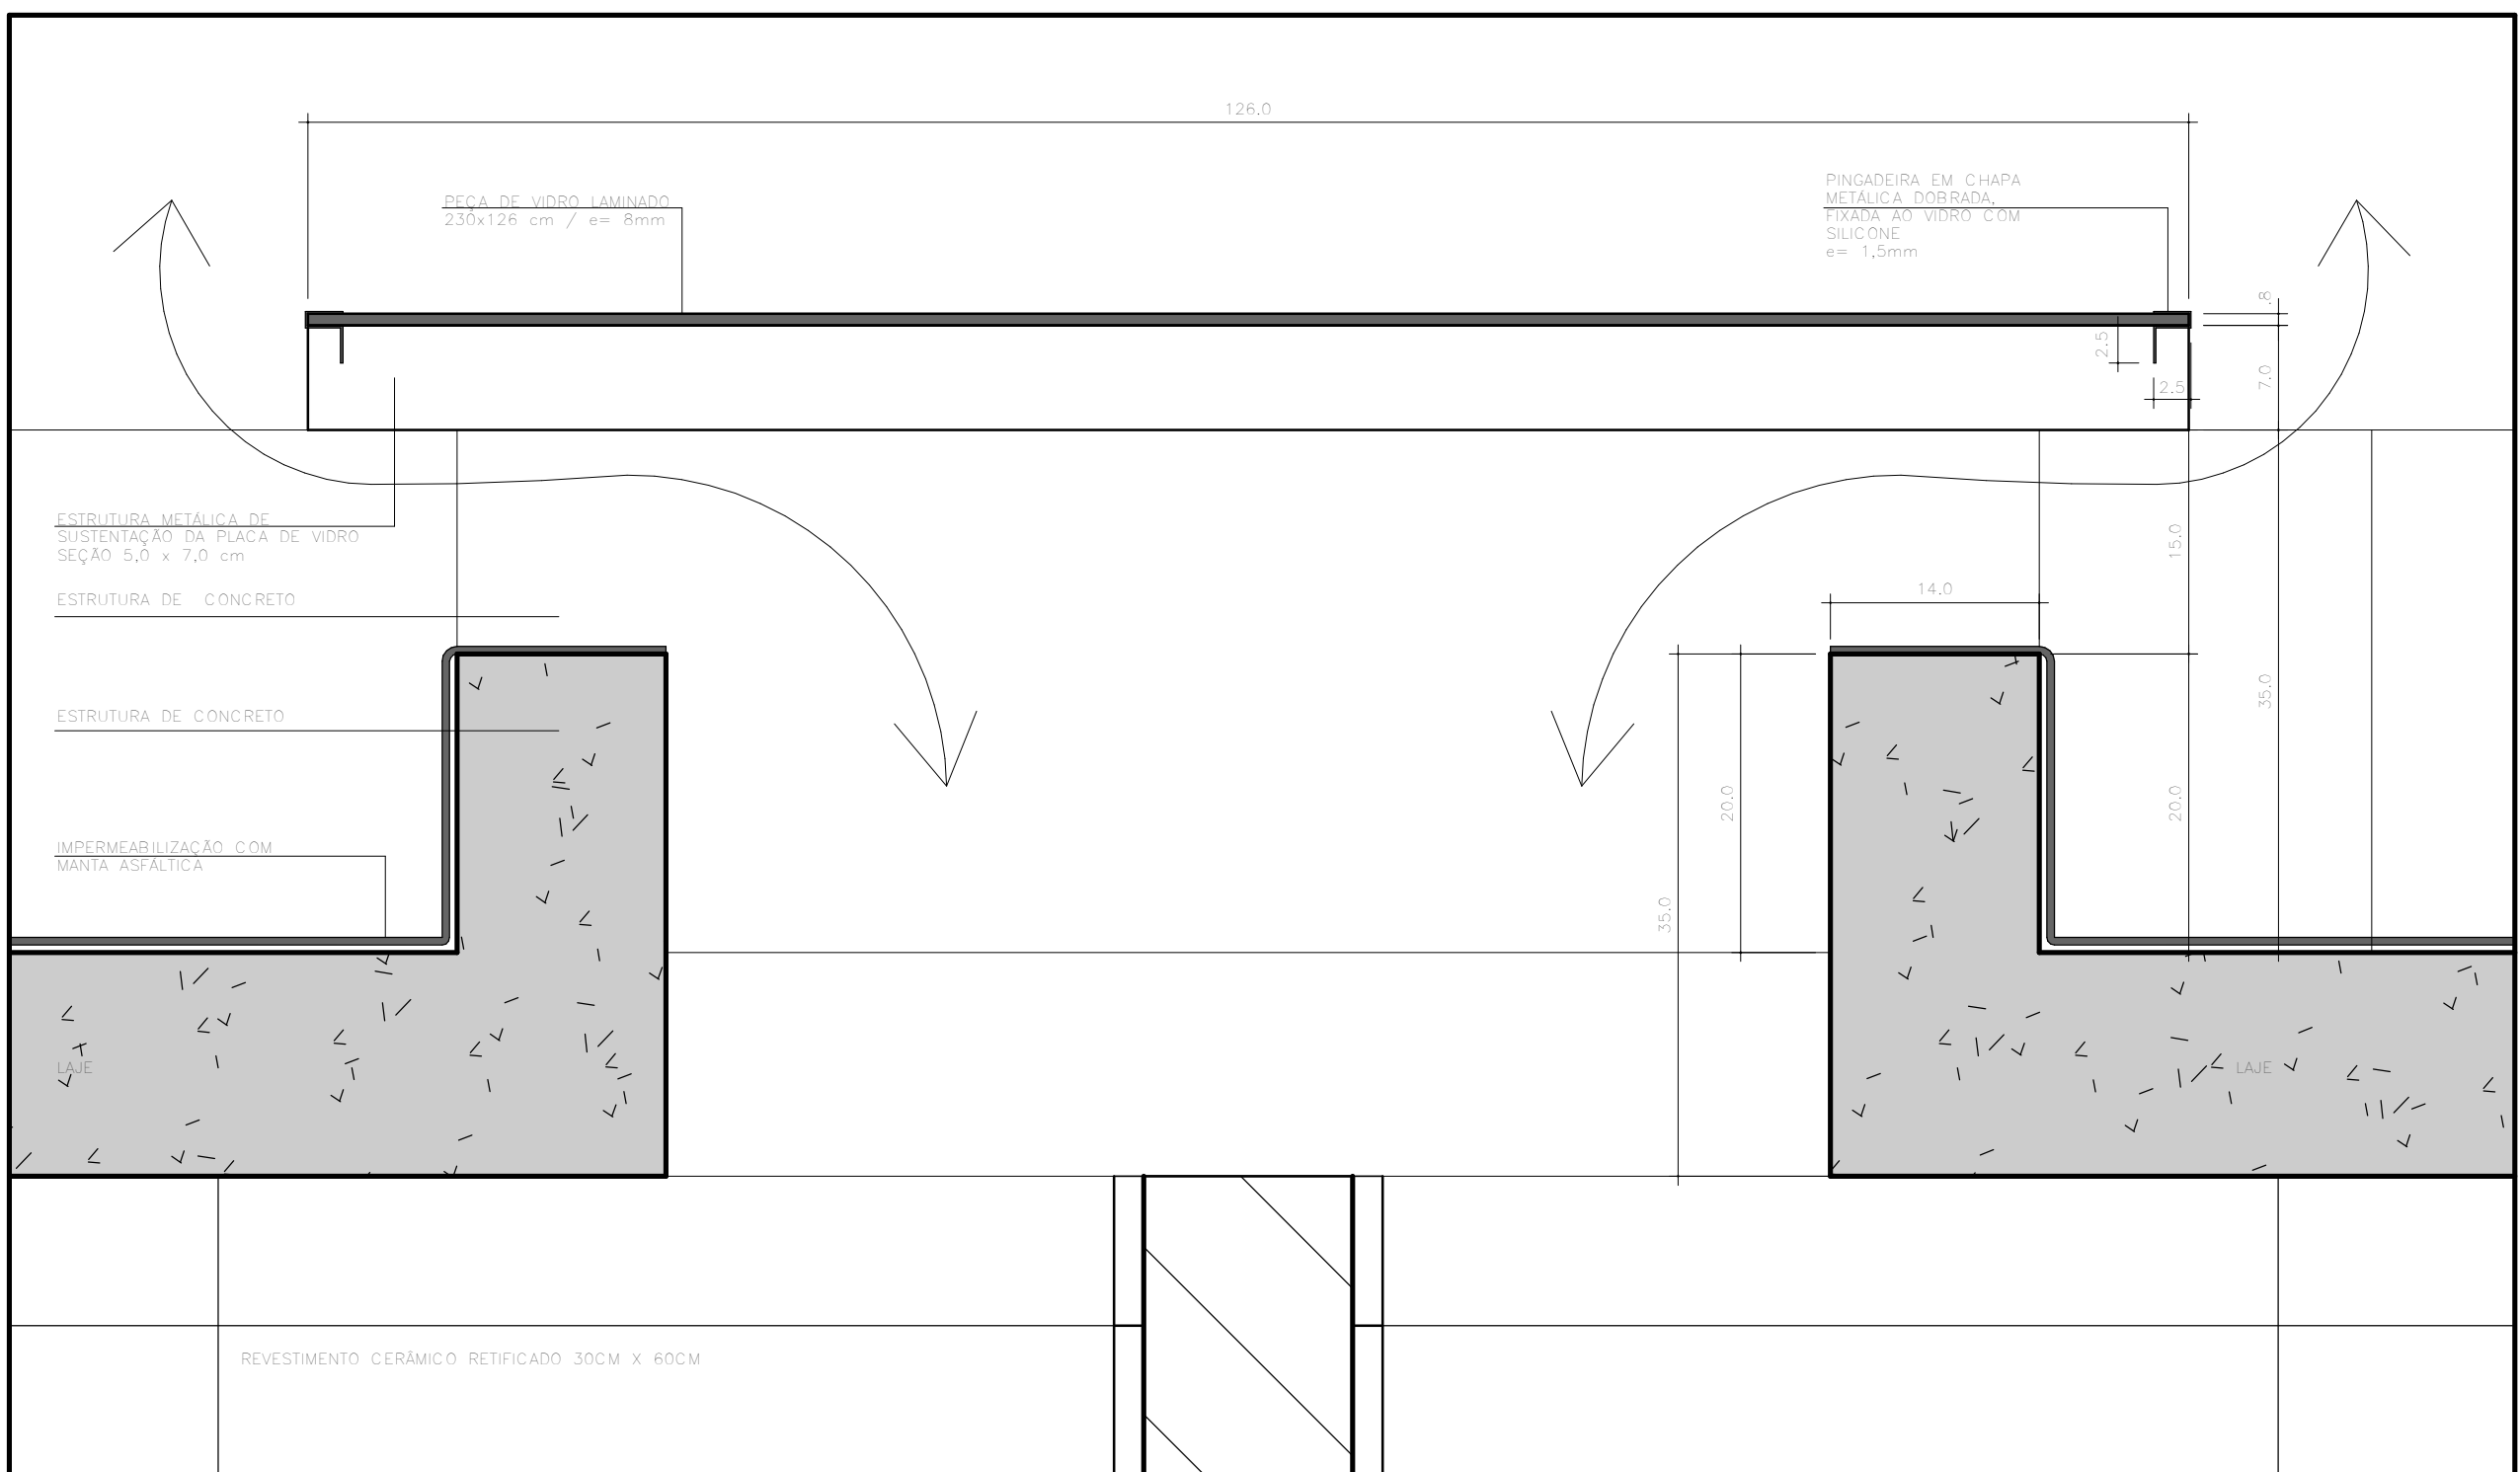


DETALHE 3.6
AMPLIAÇÃO B – VENTILAÇÃO/ILUMINAÇÃO (SANITÁRIOS – PRIMEIRO PAVIMENTO)
CORTE TRANSVERSAL
ESC. 1:5
medidas em cm

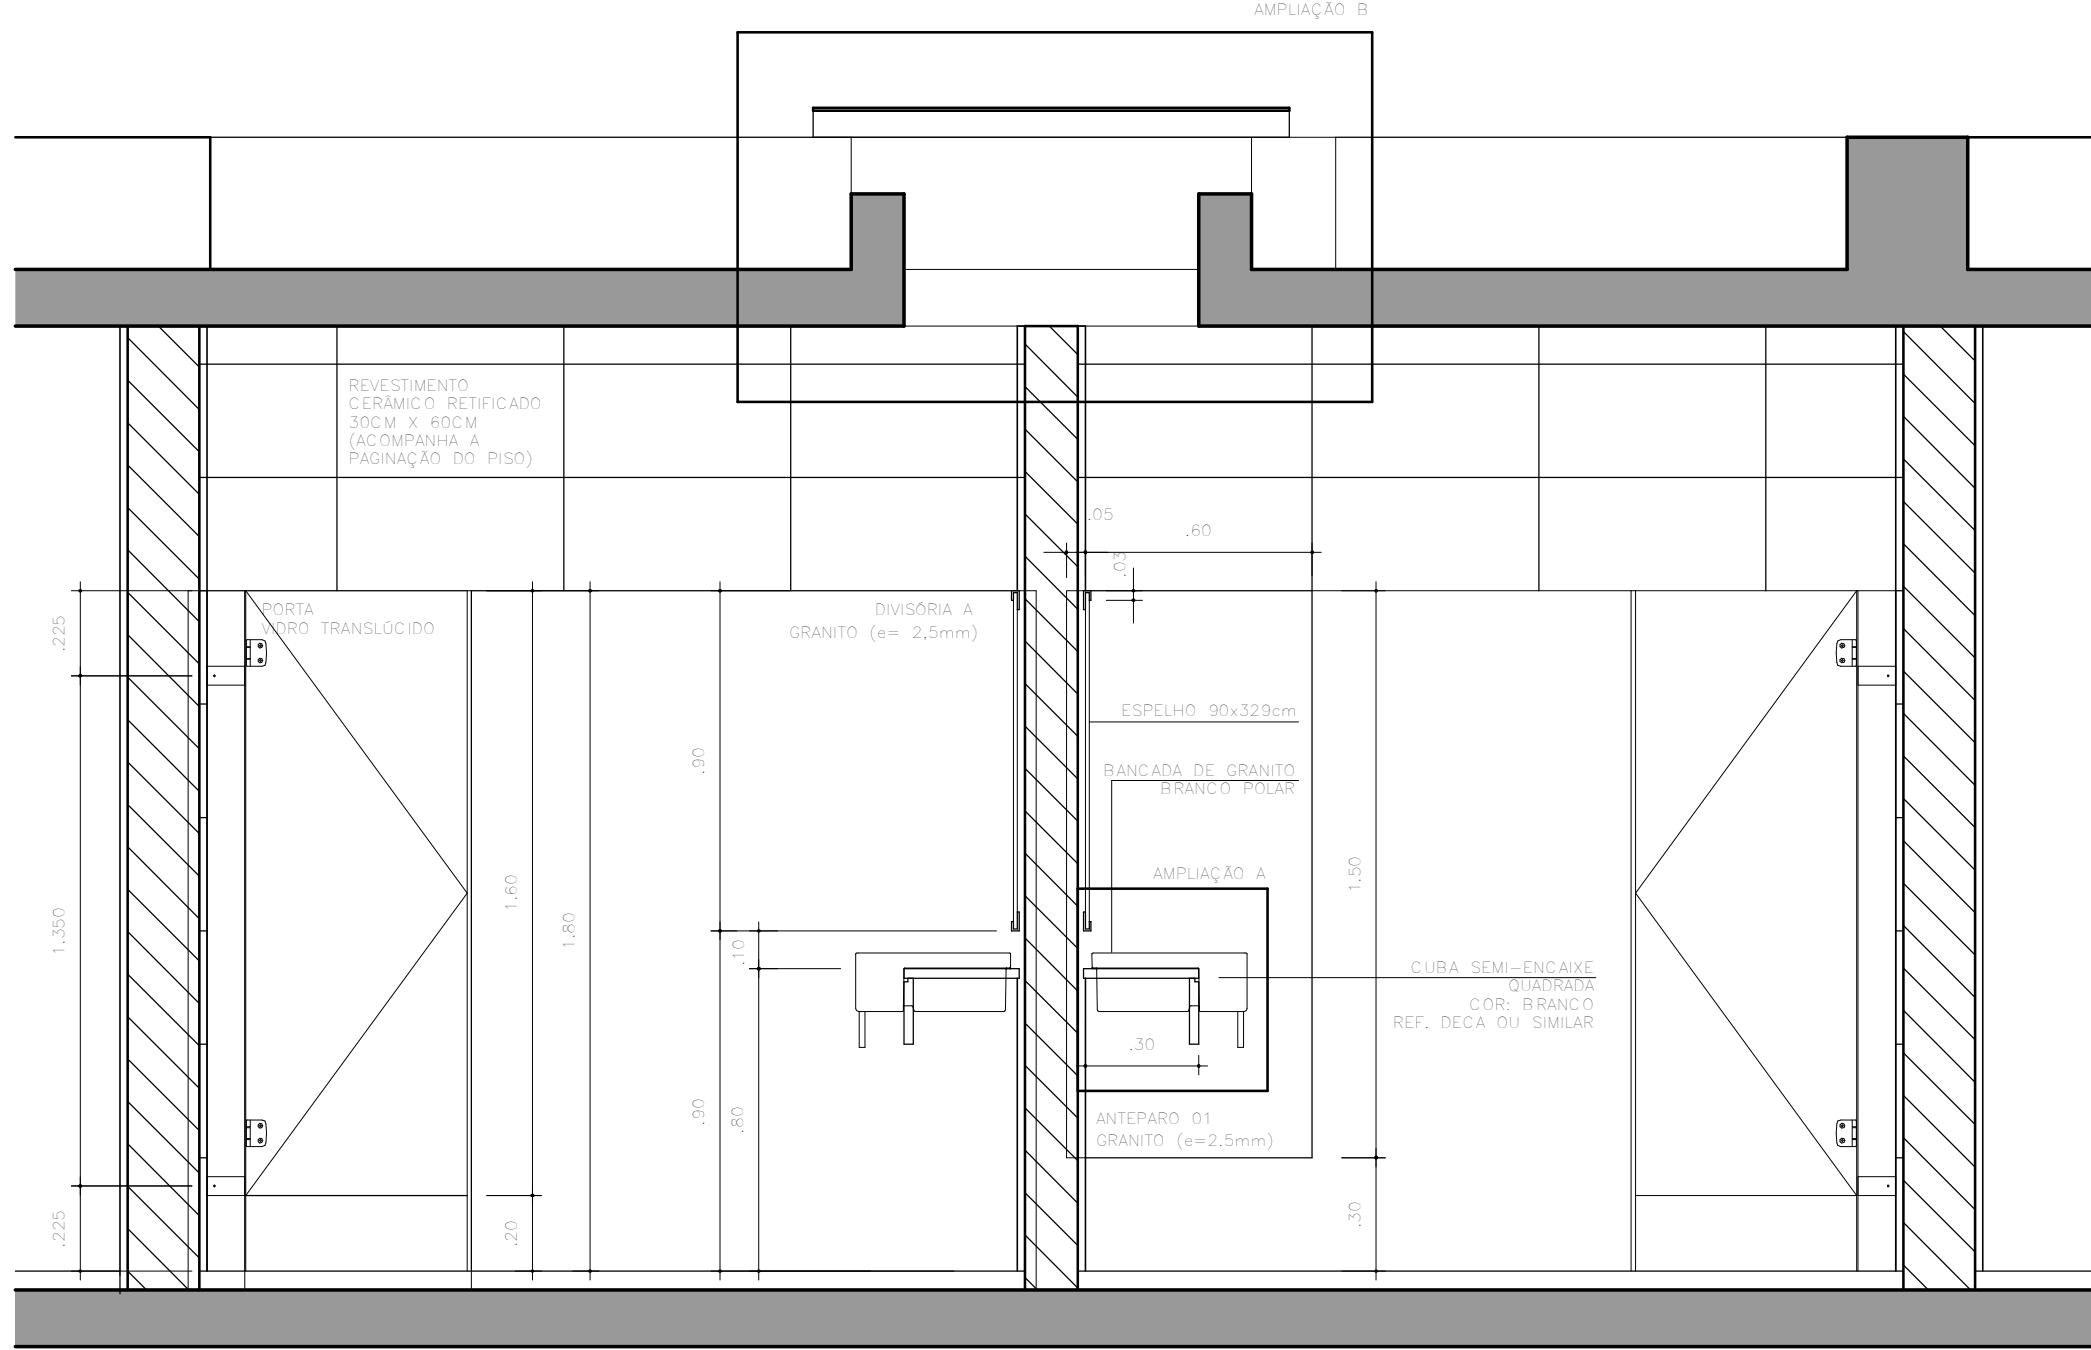


DETALHE 3.6
ÁREAS MOLHADAS – SANITÁRIOS FEMININO E MASCULINO – PRIMEIRO PAVIMENTO
CORTE A-A
ESC. 1:20



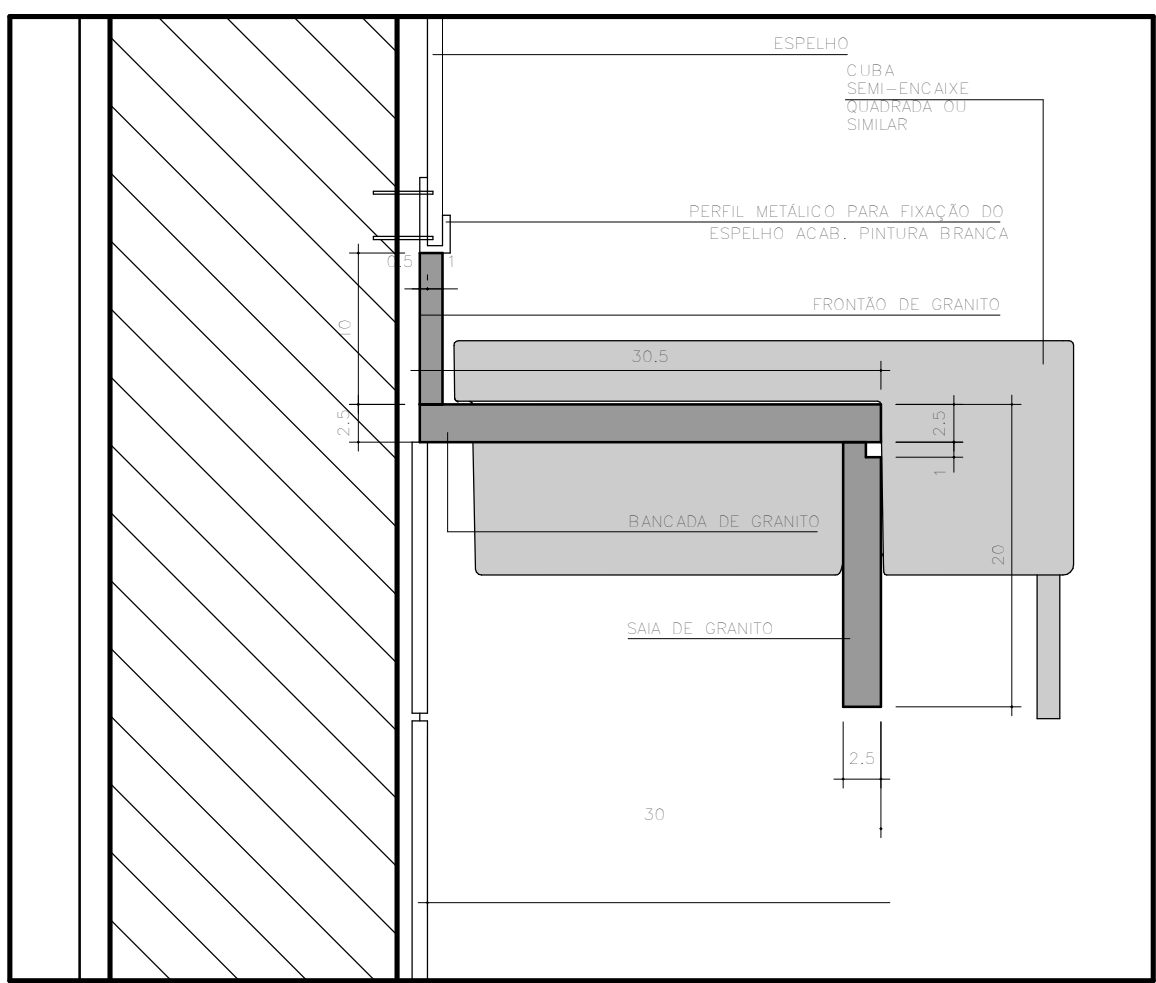


DETALHE 3.6
AMPLIAÇÃO A – BANCADAS EM GRANITO (SANITÁRIOS-1º PAVIMENTO)
CORTE
ESC. 1:5
medidas em cm

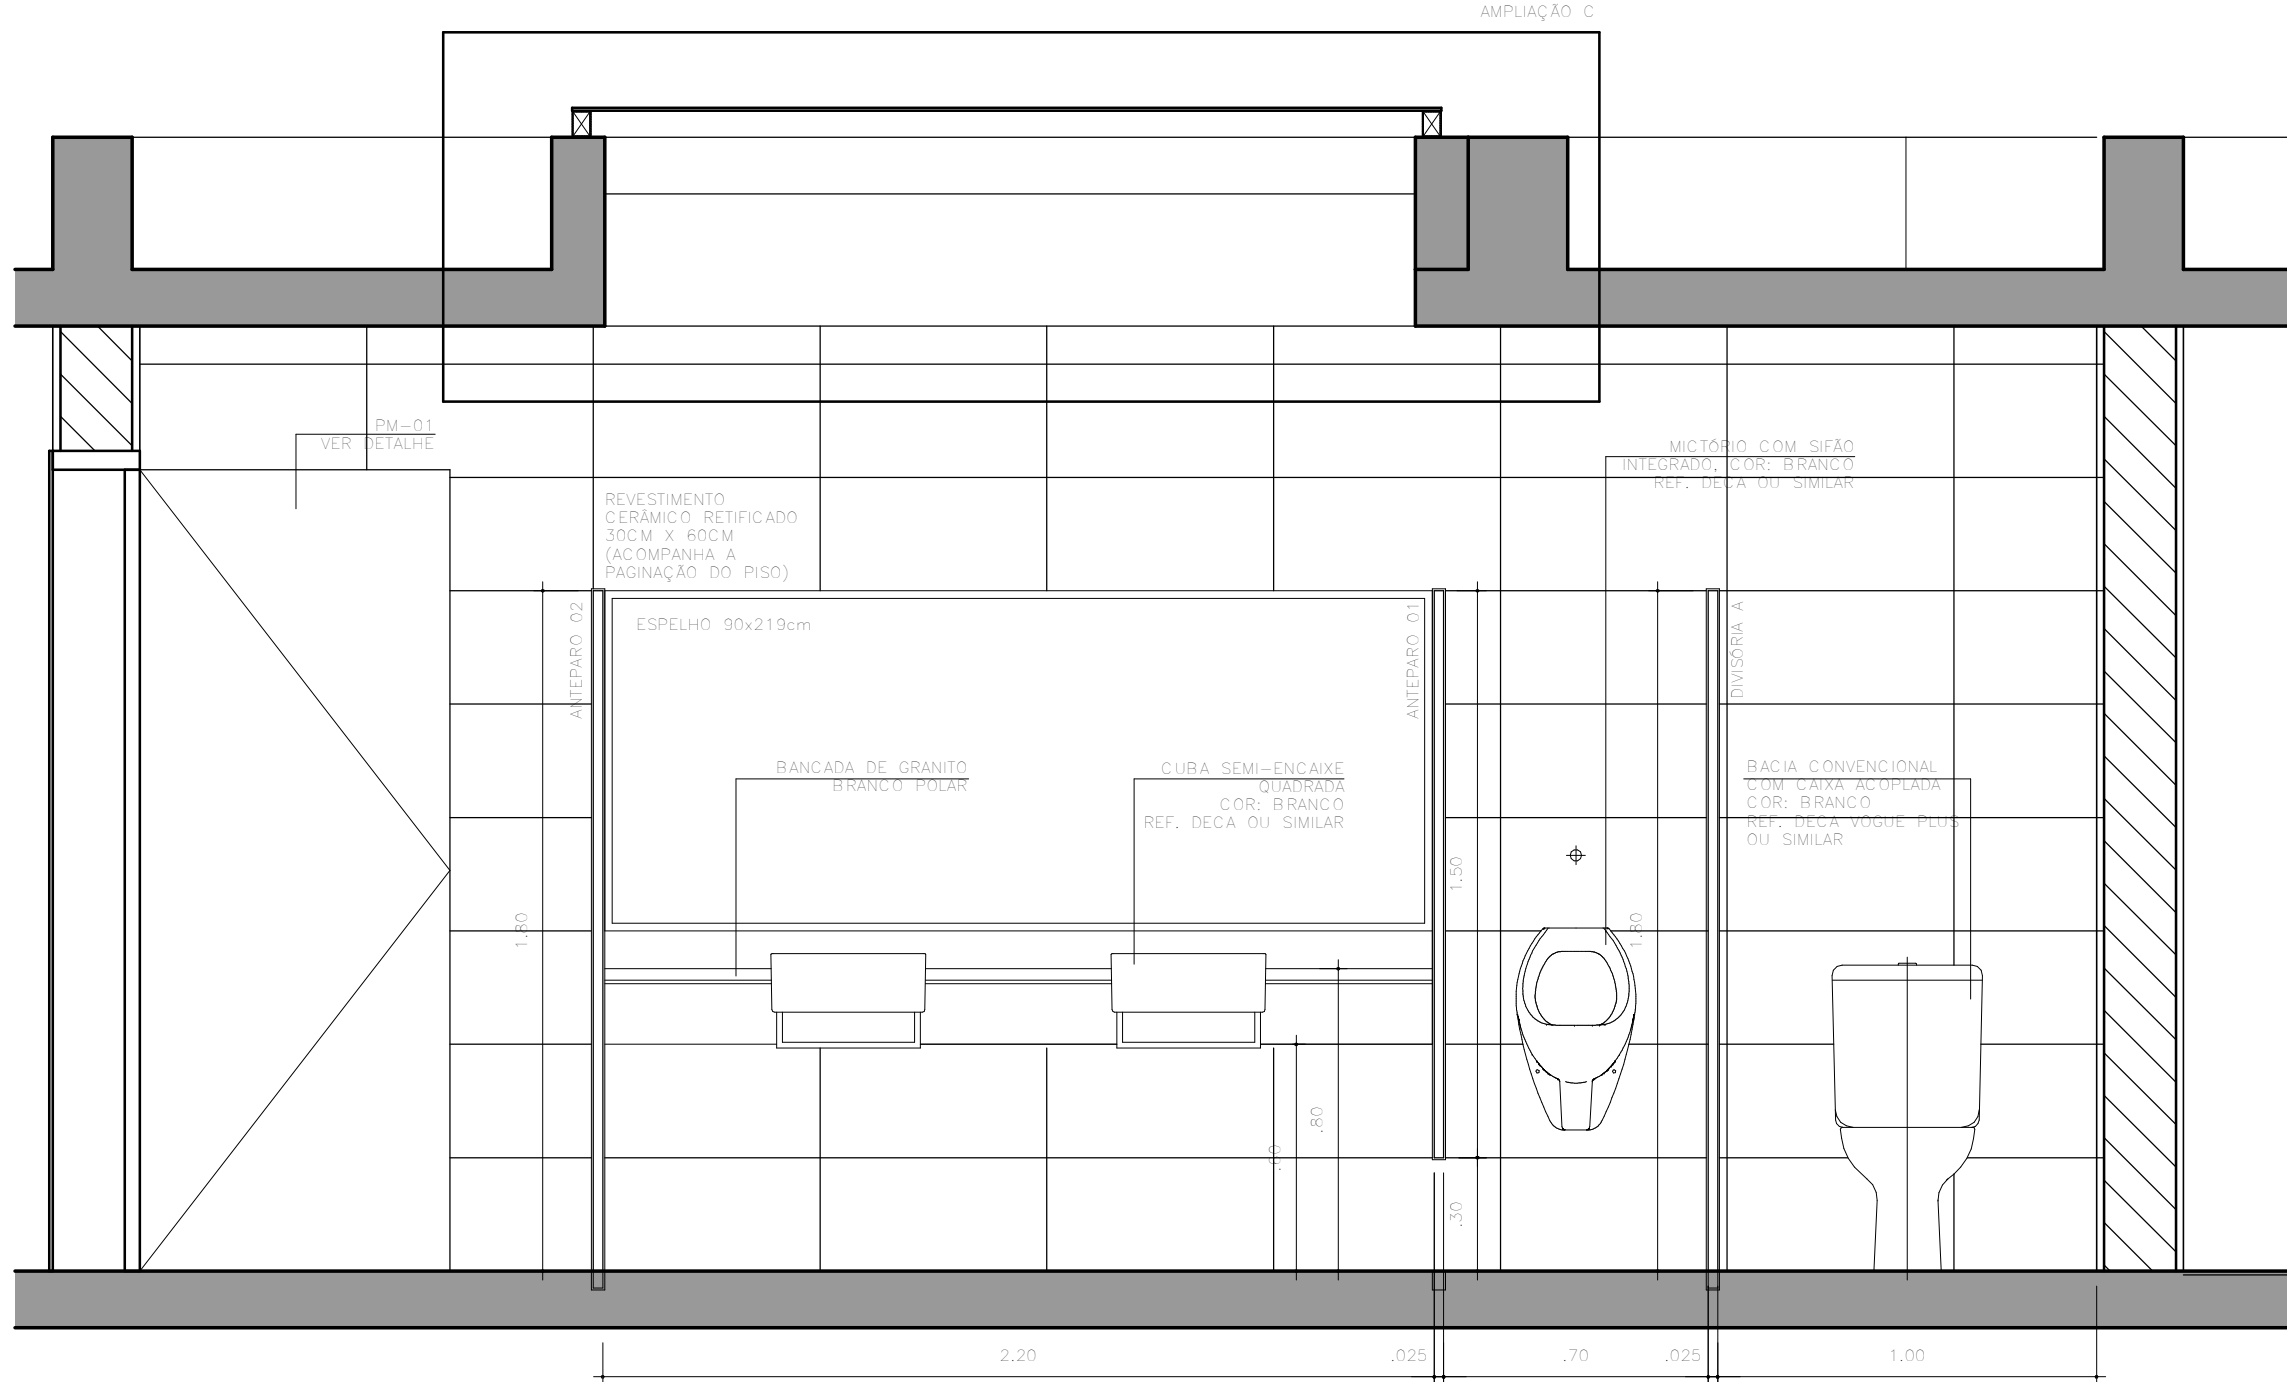

DETALHE 3.6
ÁREAS MOLHADAS – SANITÁRIOS FEMININO E MASCULINO – PRIMEIRO PAVIMENTO
CORTE BB
ESC. 1:20

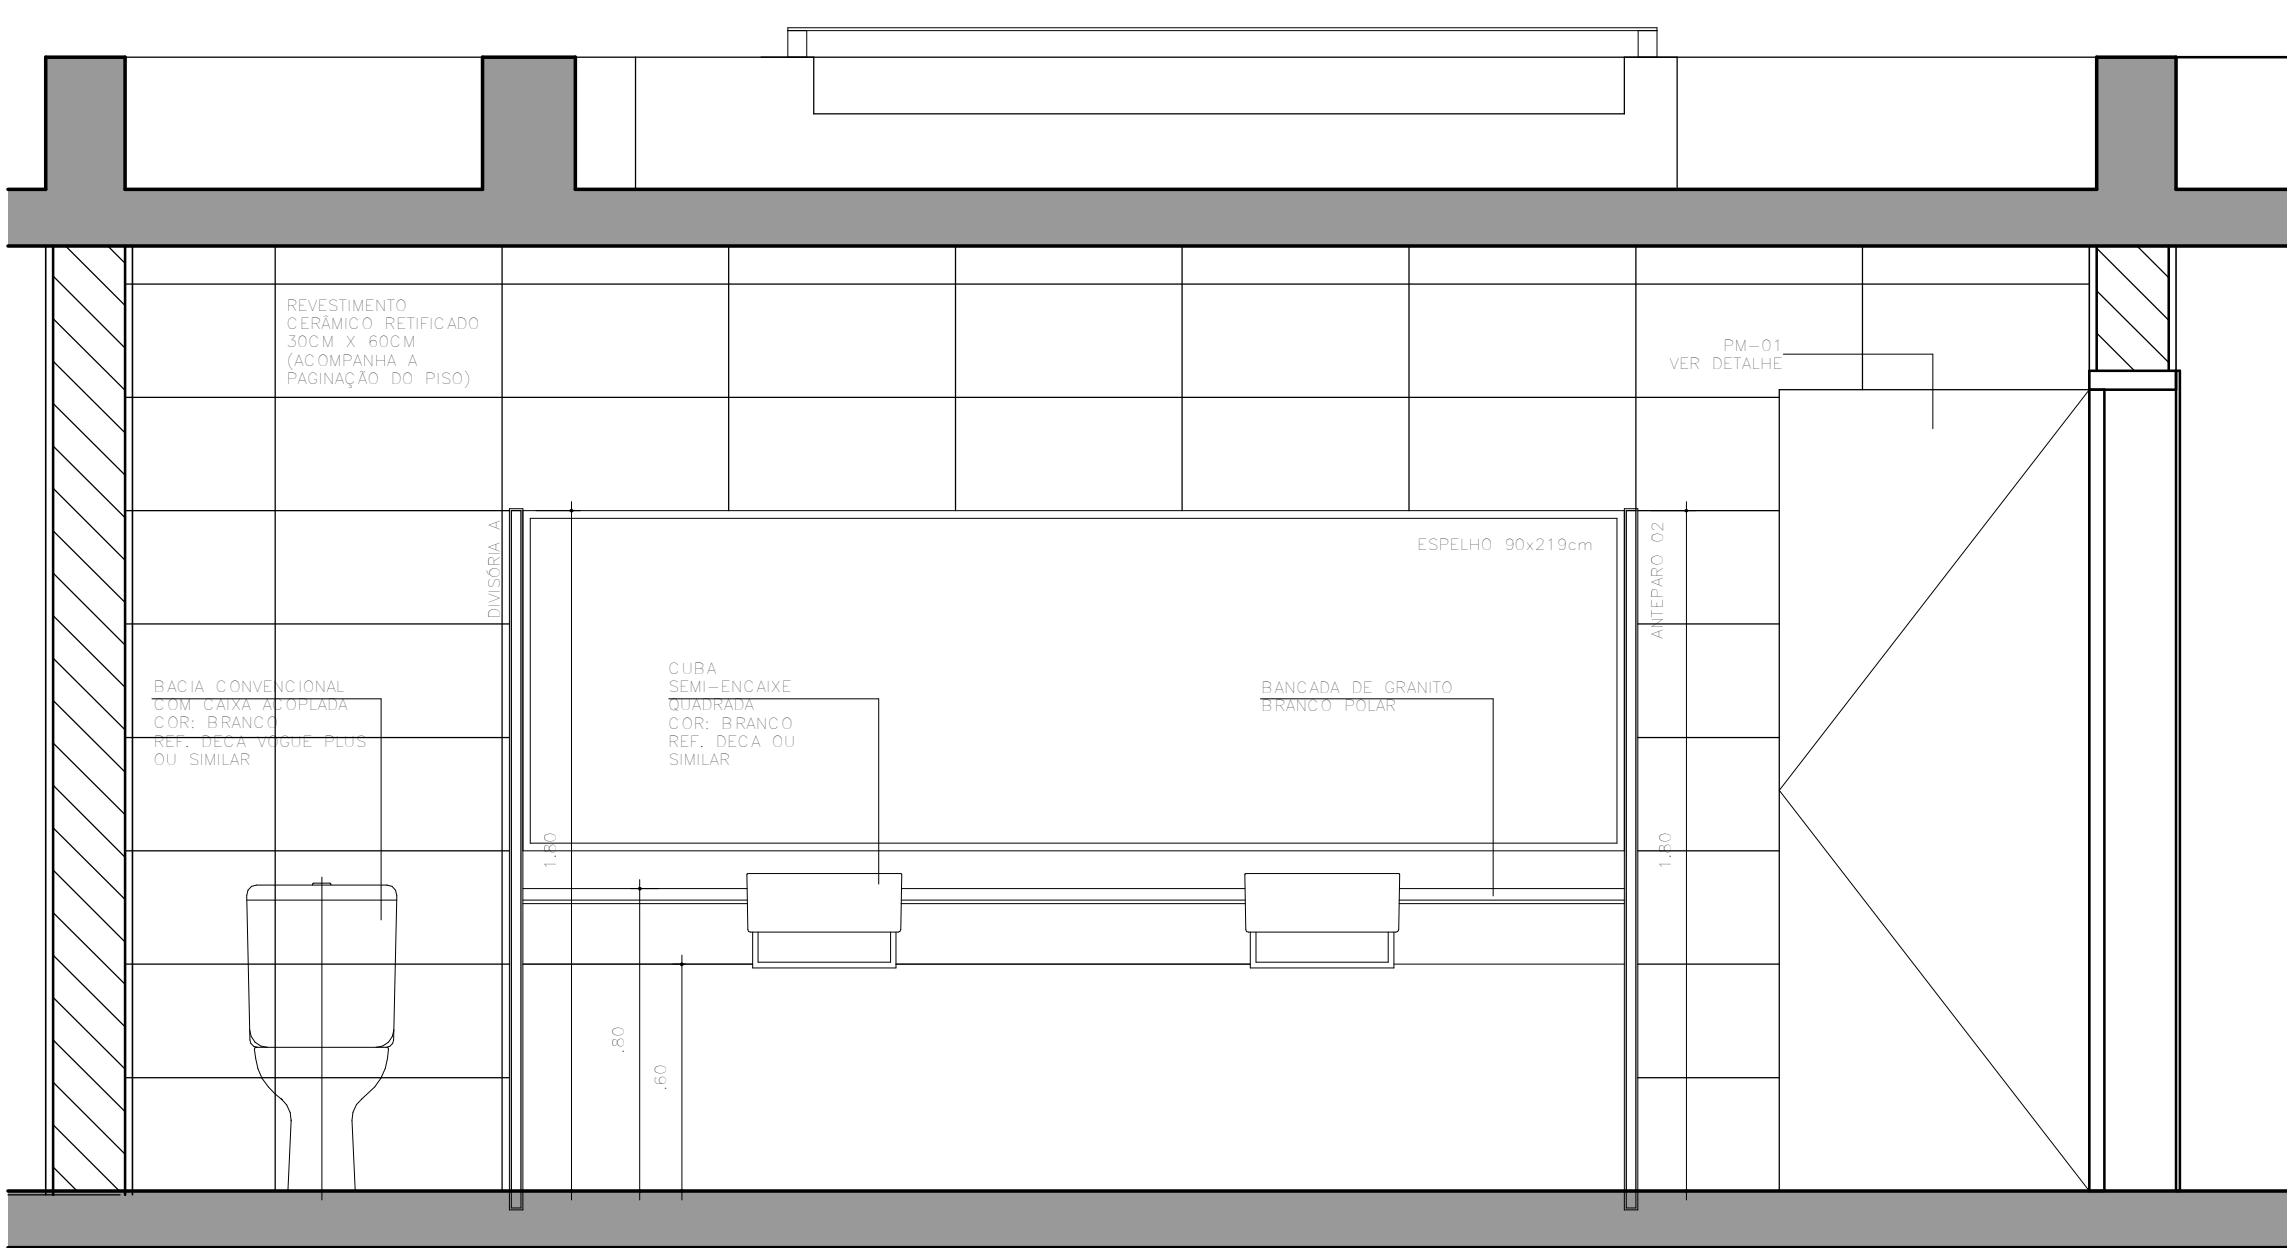

DETALHE 3.6
ÁREAS MOLHADAS – SANITÁRIOS FEMININO E MASCULINO – PRIMEIRO PAVIMENTO
ELEVADO 03
ESC. 1:20

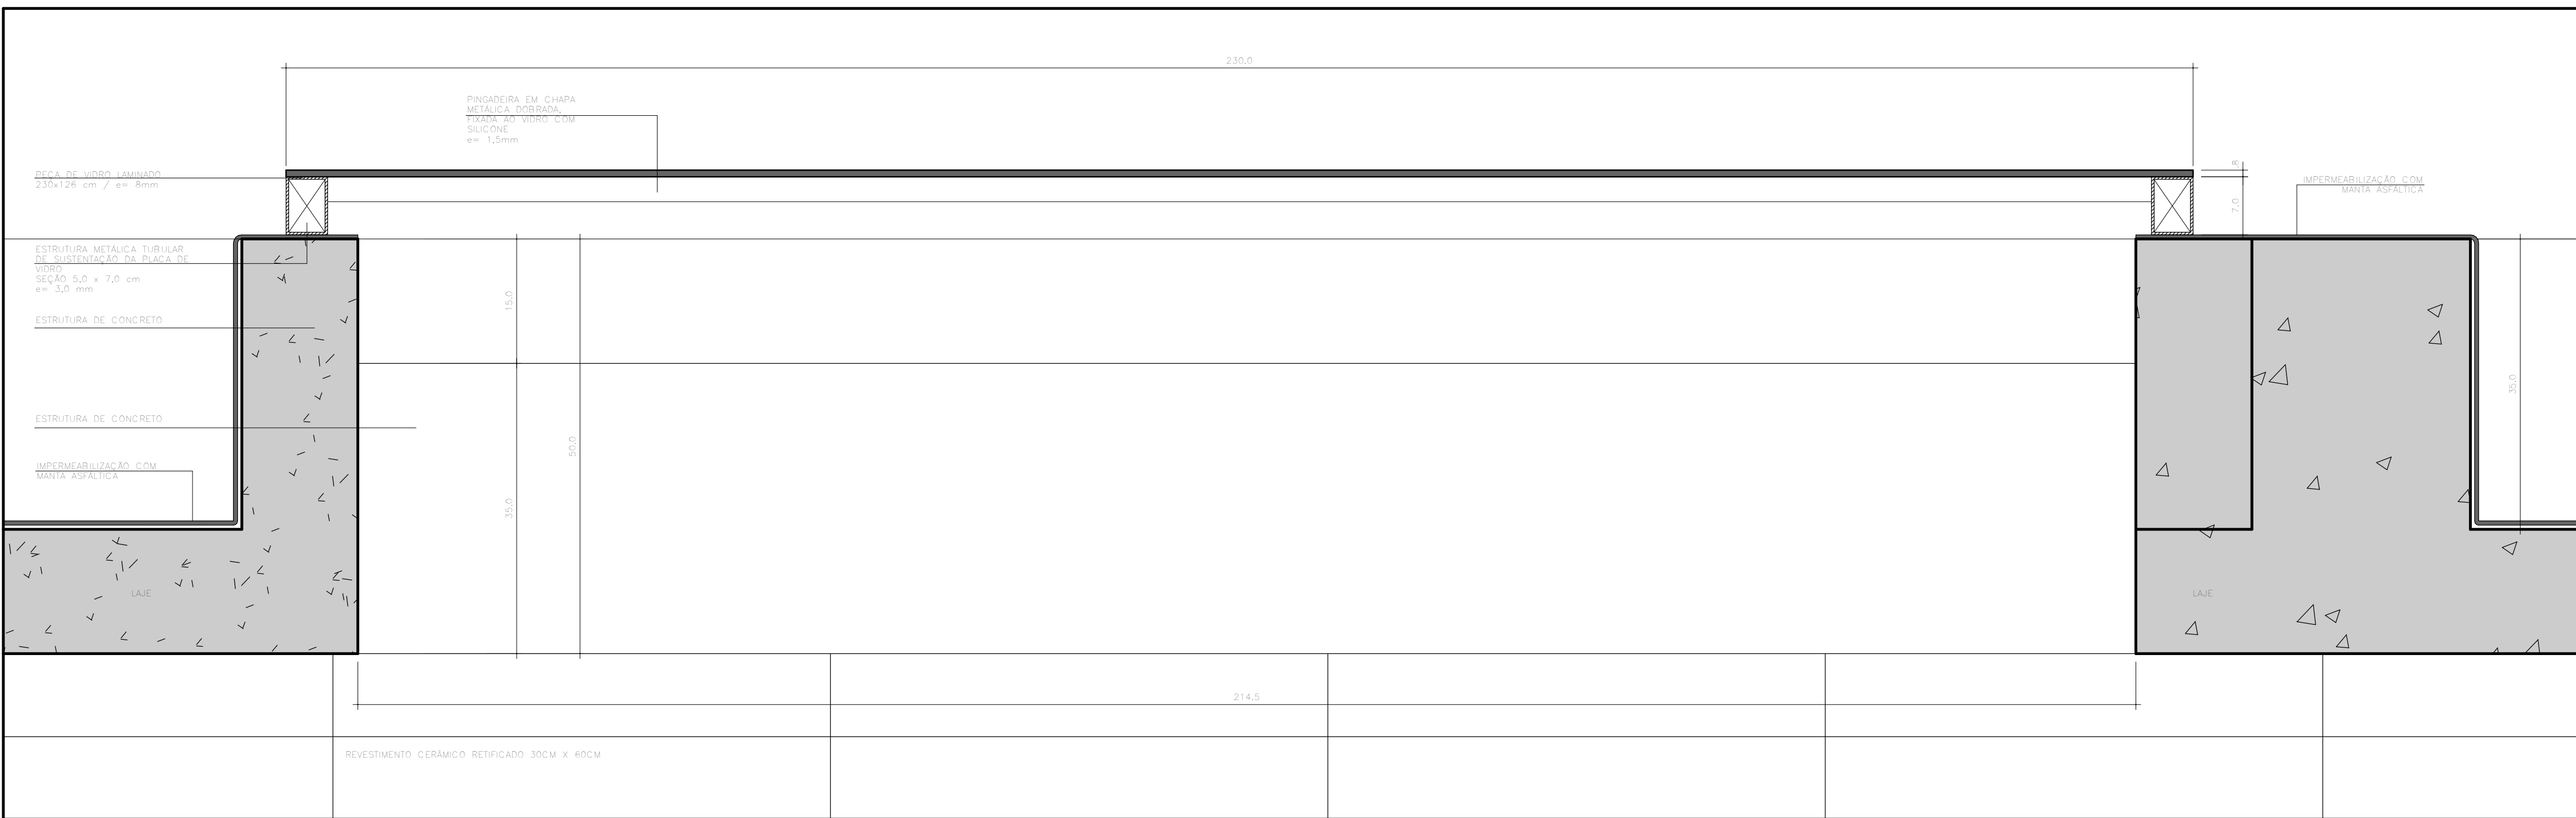

DETALHE 3.6
AMPLIAÇÃO C – VENTILAÇÃO/ILUMINAÇÃO (SANITÁRIOS – PRIMEIRO PAVIMENTO)
CORTE LONGITUDINAL
ESC. 1:5
medidas em cm

1	2	
---	---	---	---	---	---	---	---	---	----	----	-----

Nº	MODIFICAÇÕES	AUTOR	DATA
1			
2			
NOTAS:
1 - Os Sanitários para portadores de necessidades especiais serão detalhados em projeto executivo segundo as normas da ABNT NBR 9061.
2 - Todas as paredes das áreas molhadas receberão revestimento cerâmico com altura mínima de 2 metros.
3 - Seguir a norma ABNT NBR 9061, das especificações de instalações sobre descargas no item 6.1.4 "Eventuais descargas no piso de até 5 mm não demandam tratamento especial".
4 - Não será utilizada madeira na estrutura, inclusive no forro.

REINALDO PESTANA ARQUITETURA E URBANISMO LTDA. RUA CORONEL LUIS ALVES, 119 - VILA MARIANA - CEP 04119-030 FONE: (11) 5082-0001 ARQUITETO REINALDO PESTANA PROJETO EXECUTIVO DE ARQUITETURA 473.1 10/08/12	TRIBUNAL DE CONTAS DO ESTADO DE SÃO PAULO UR-18 ADAMANTINA RUA JOSEFINA DALL'ANTONIA TIVERON, S/N ADAMANTINA-SP PROJETO EXECUTIVO DE ARQUITETURA Áreas molhadas - DET. 3.6 MARÇO / 2013 INDICADA 08/03/2013 13:19:49 R01
--	--