




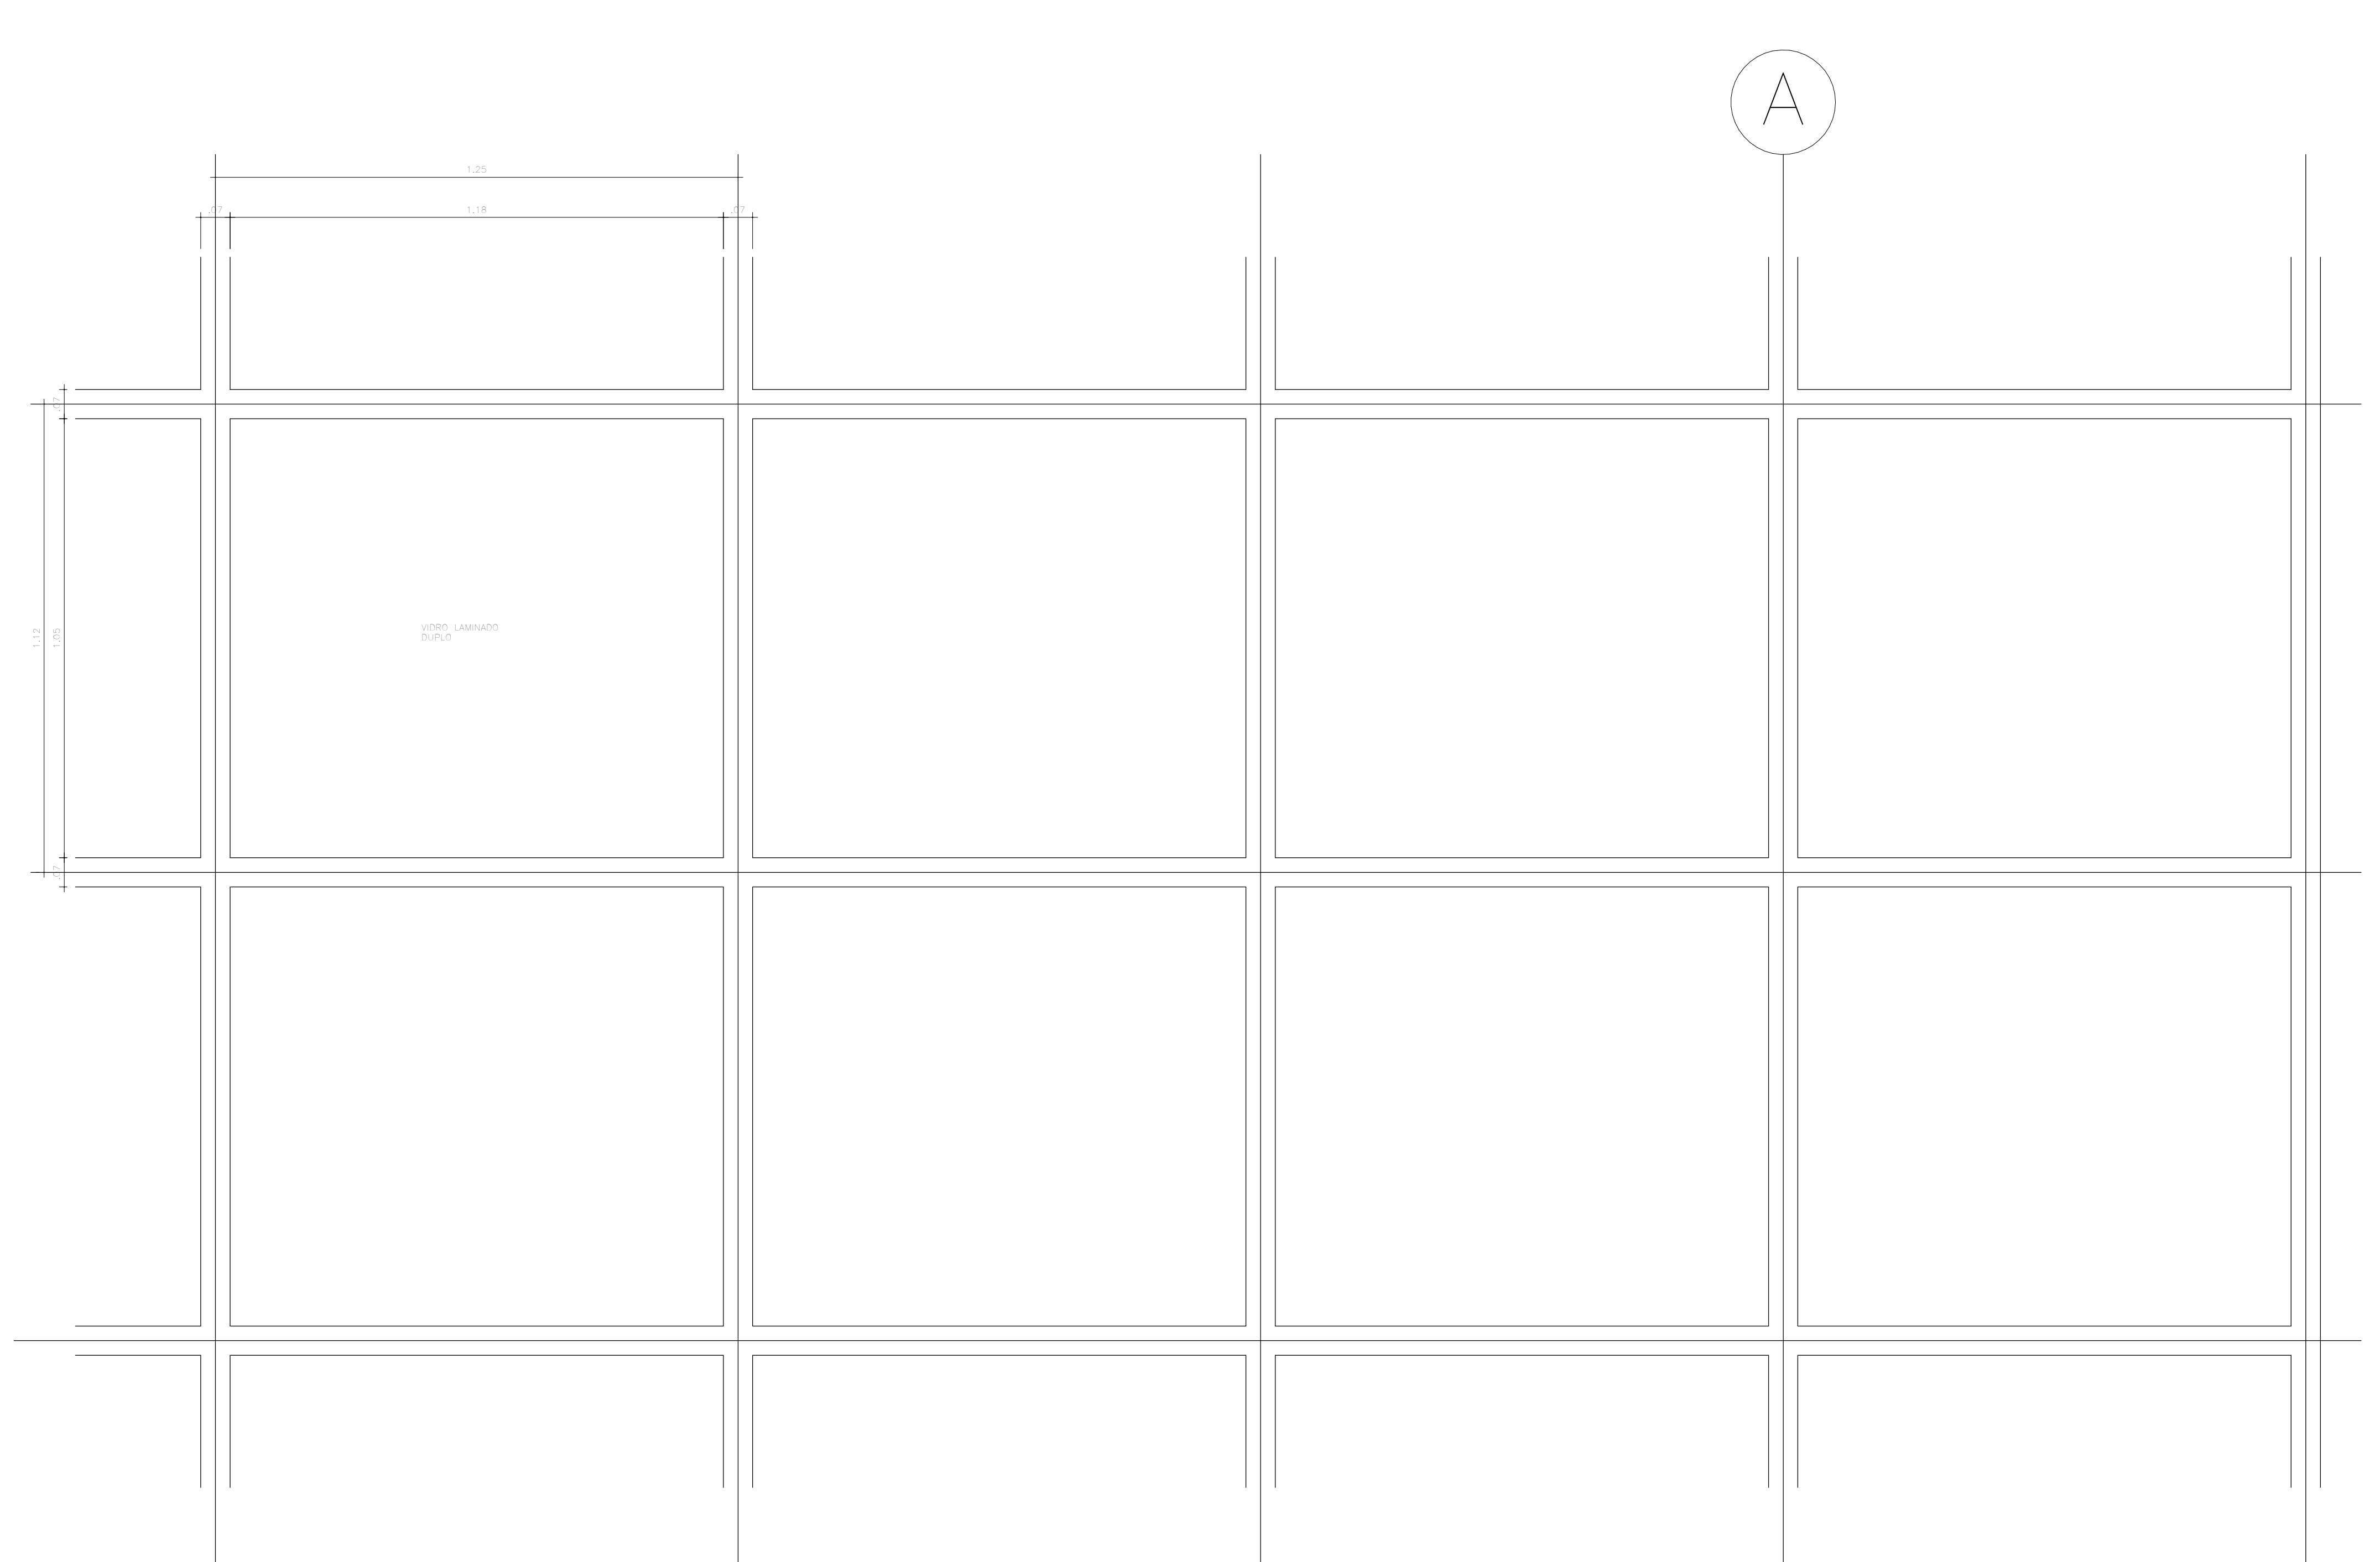


AL-04 - ESQUADRIA TIPO PELE DE VIDRO 02
SALA DE REUNIÃO/SALA DIREÇÃO/EXPEDIENTE
ELEVÇÃO 01
ESCALA 1:10
medidas em cm

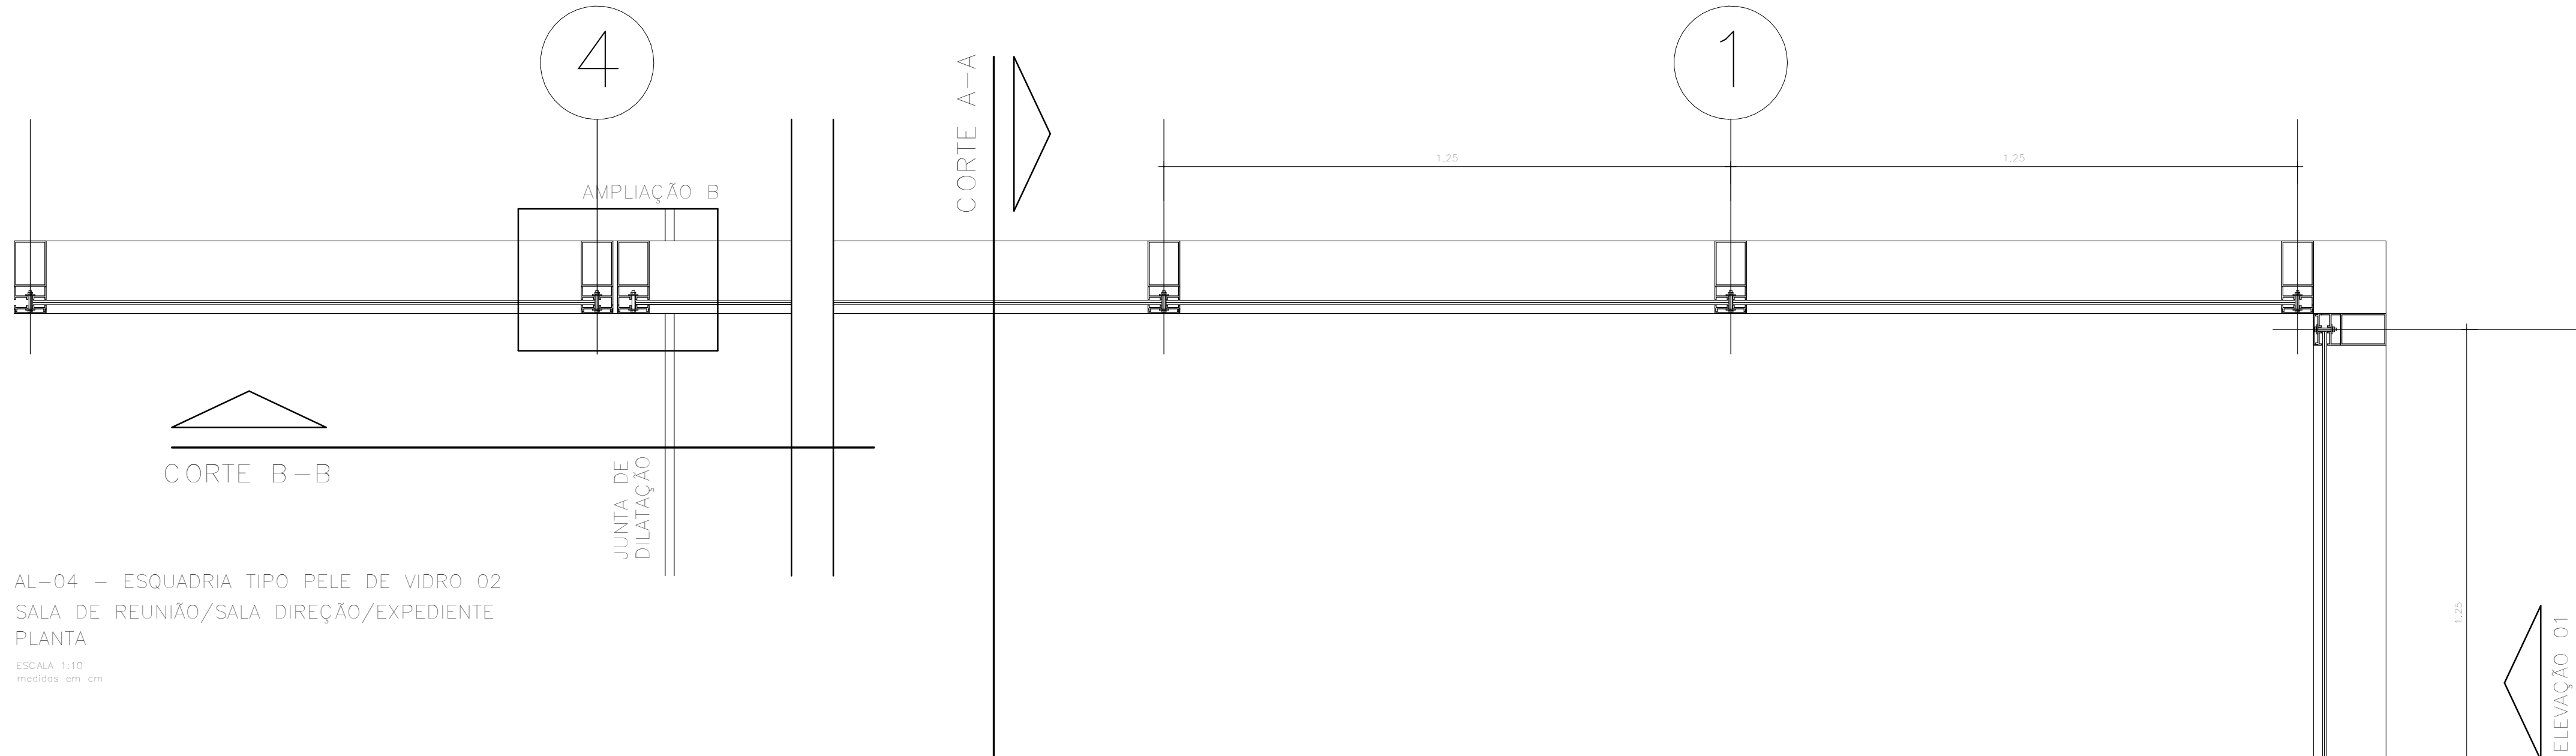


AL-04 - ESQUADRIA TIPO PELE DE VIDRO 02
SALA DE REUNIÃO/SALA DIREÇÃO/EXPEDIENTE
PLANTA
ESCALA 1:10
medidas em cm

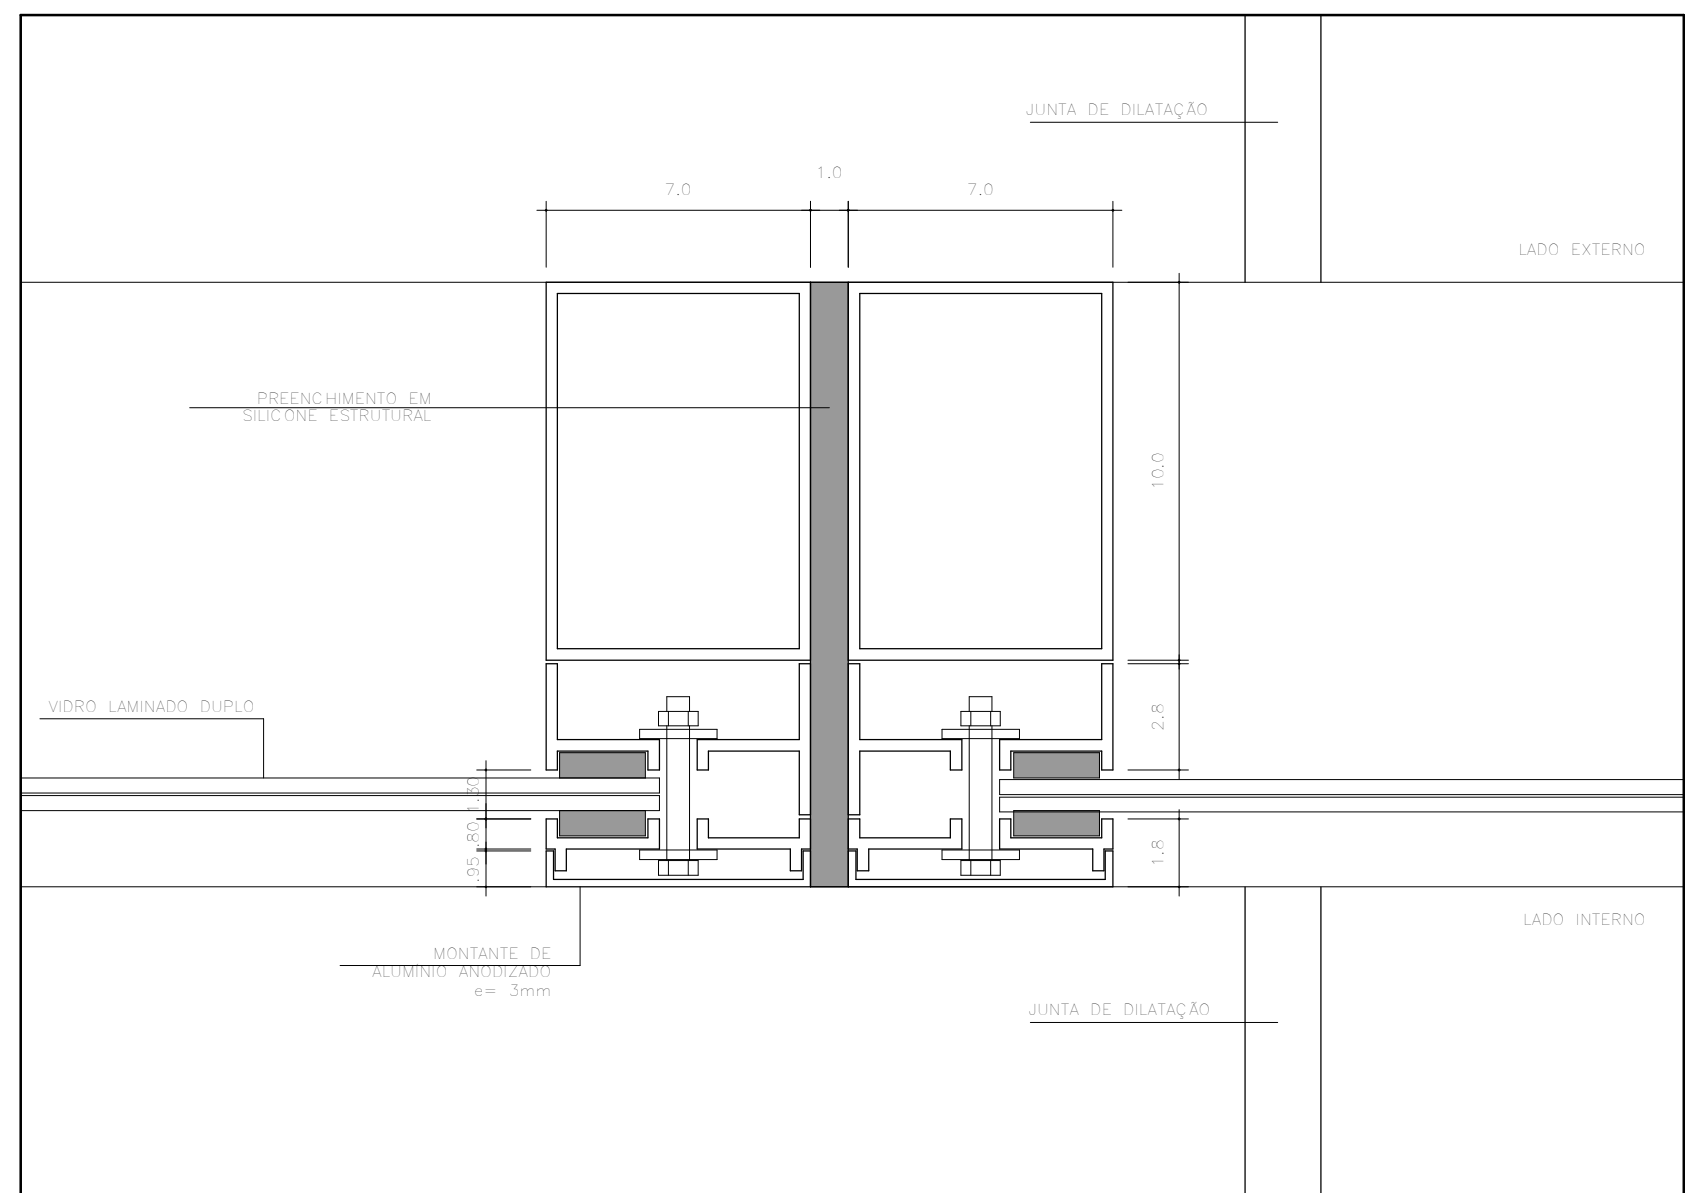


AMPLIAÇÃO B
ESC. 1:2

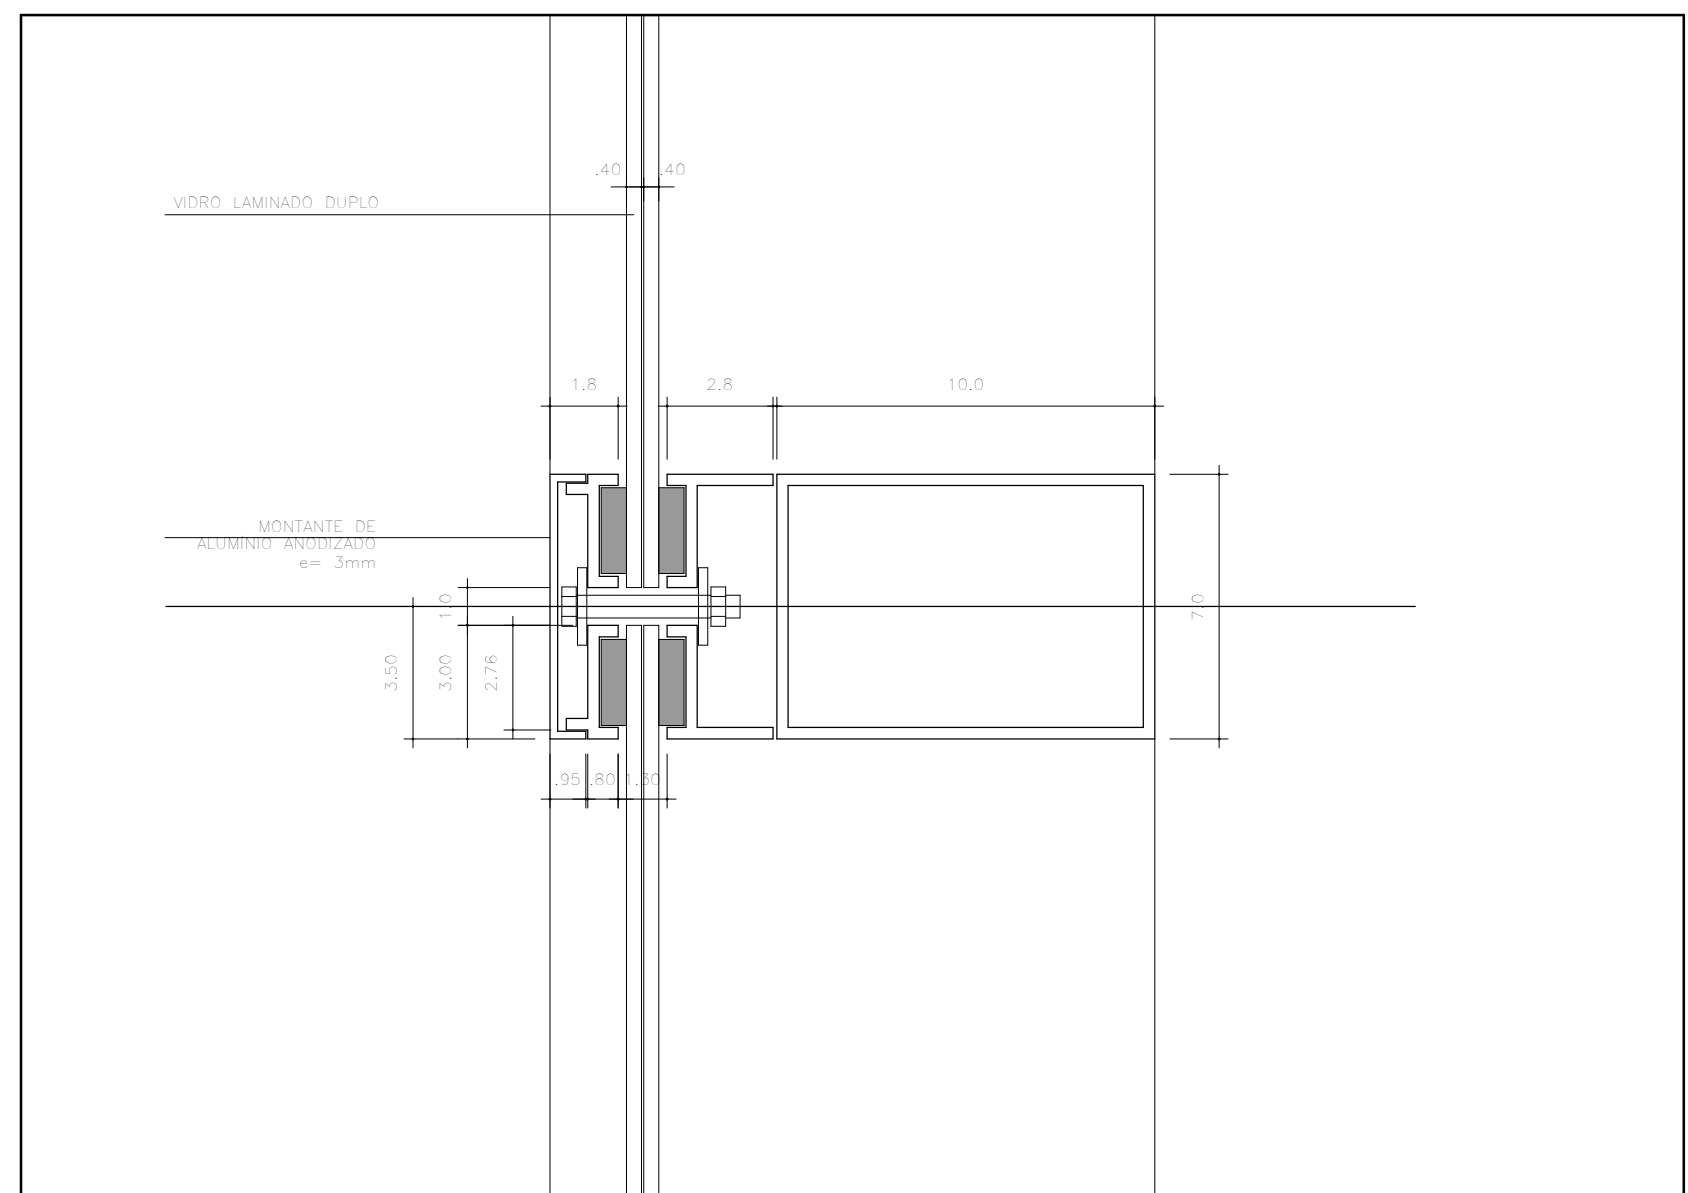

AMPLIAÇÃO A
ESC. 1:2

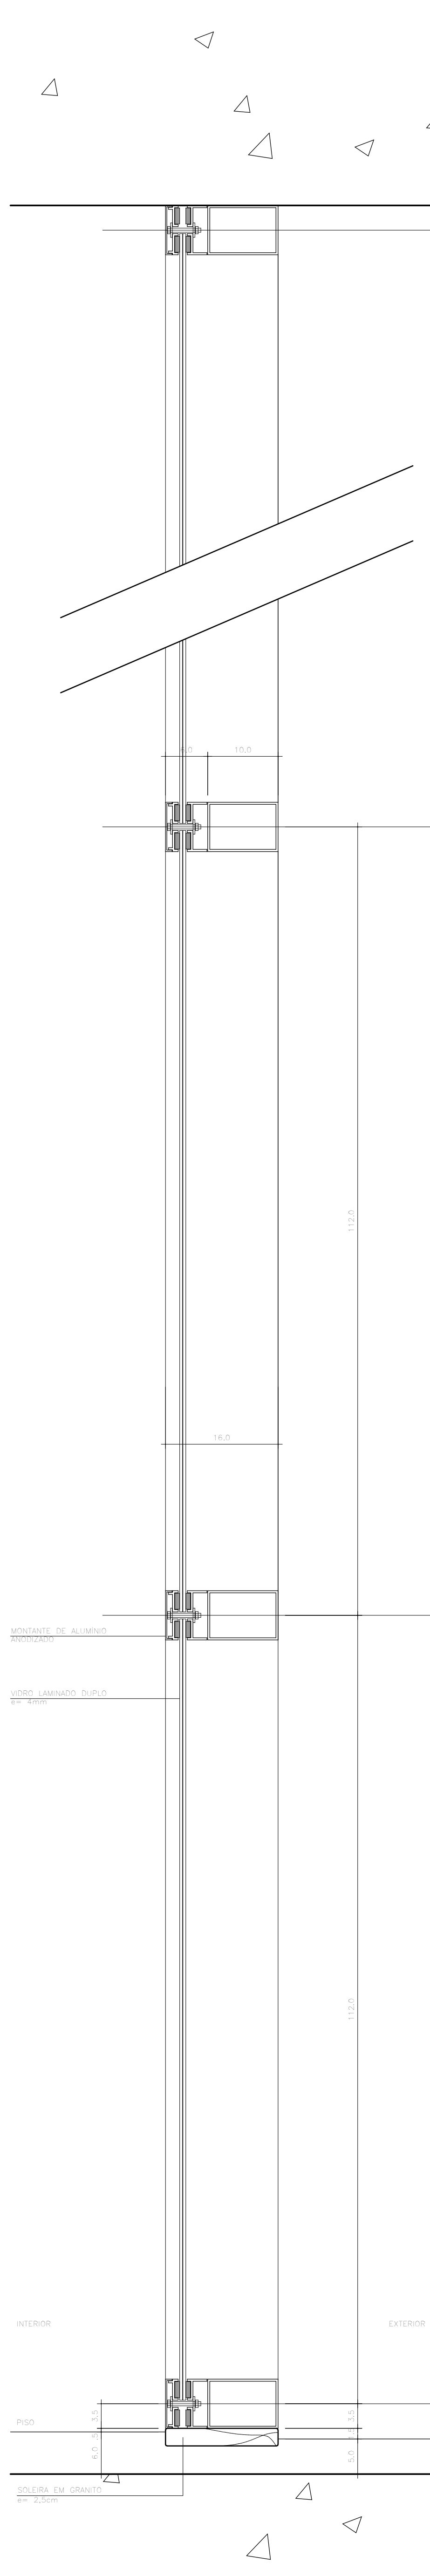

AL-04 - ESQUADRIA TIPO PELE DE VIDRO 02
CORTE A-A
medidas em cm
ESC. 1:5

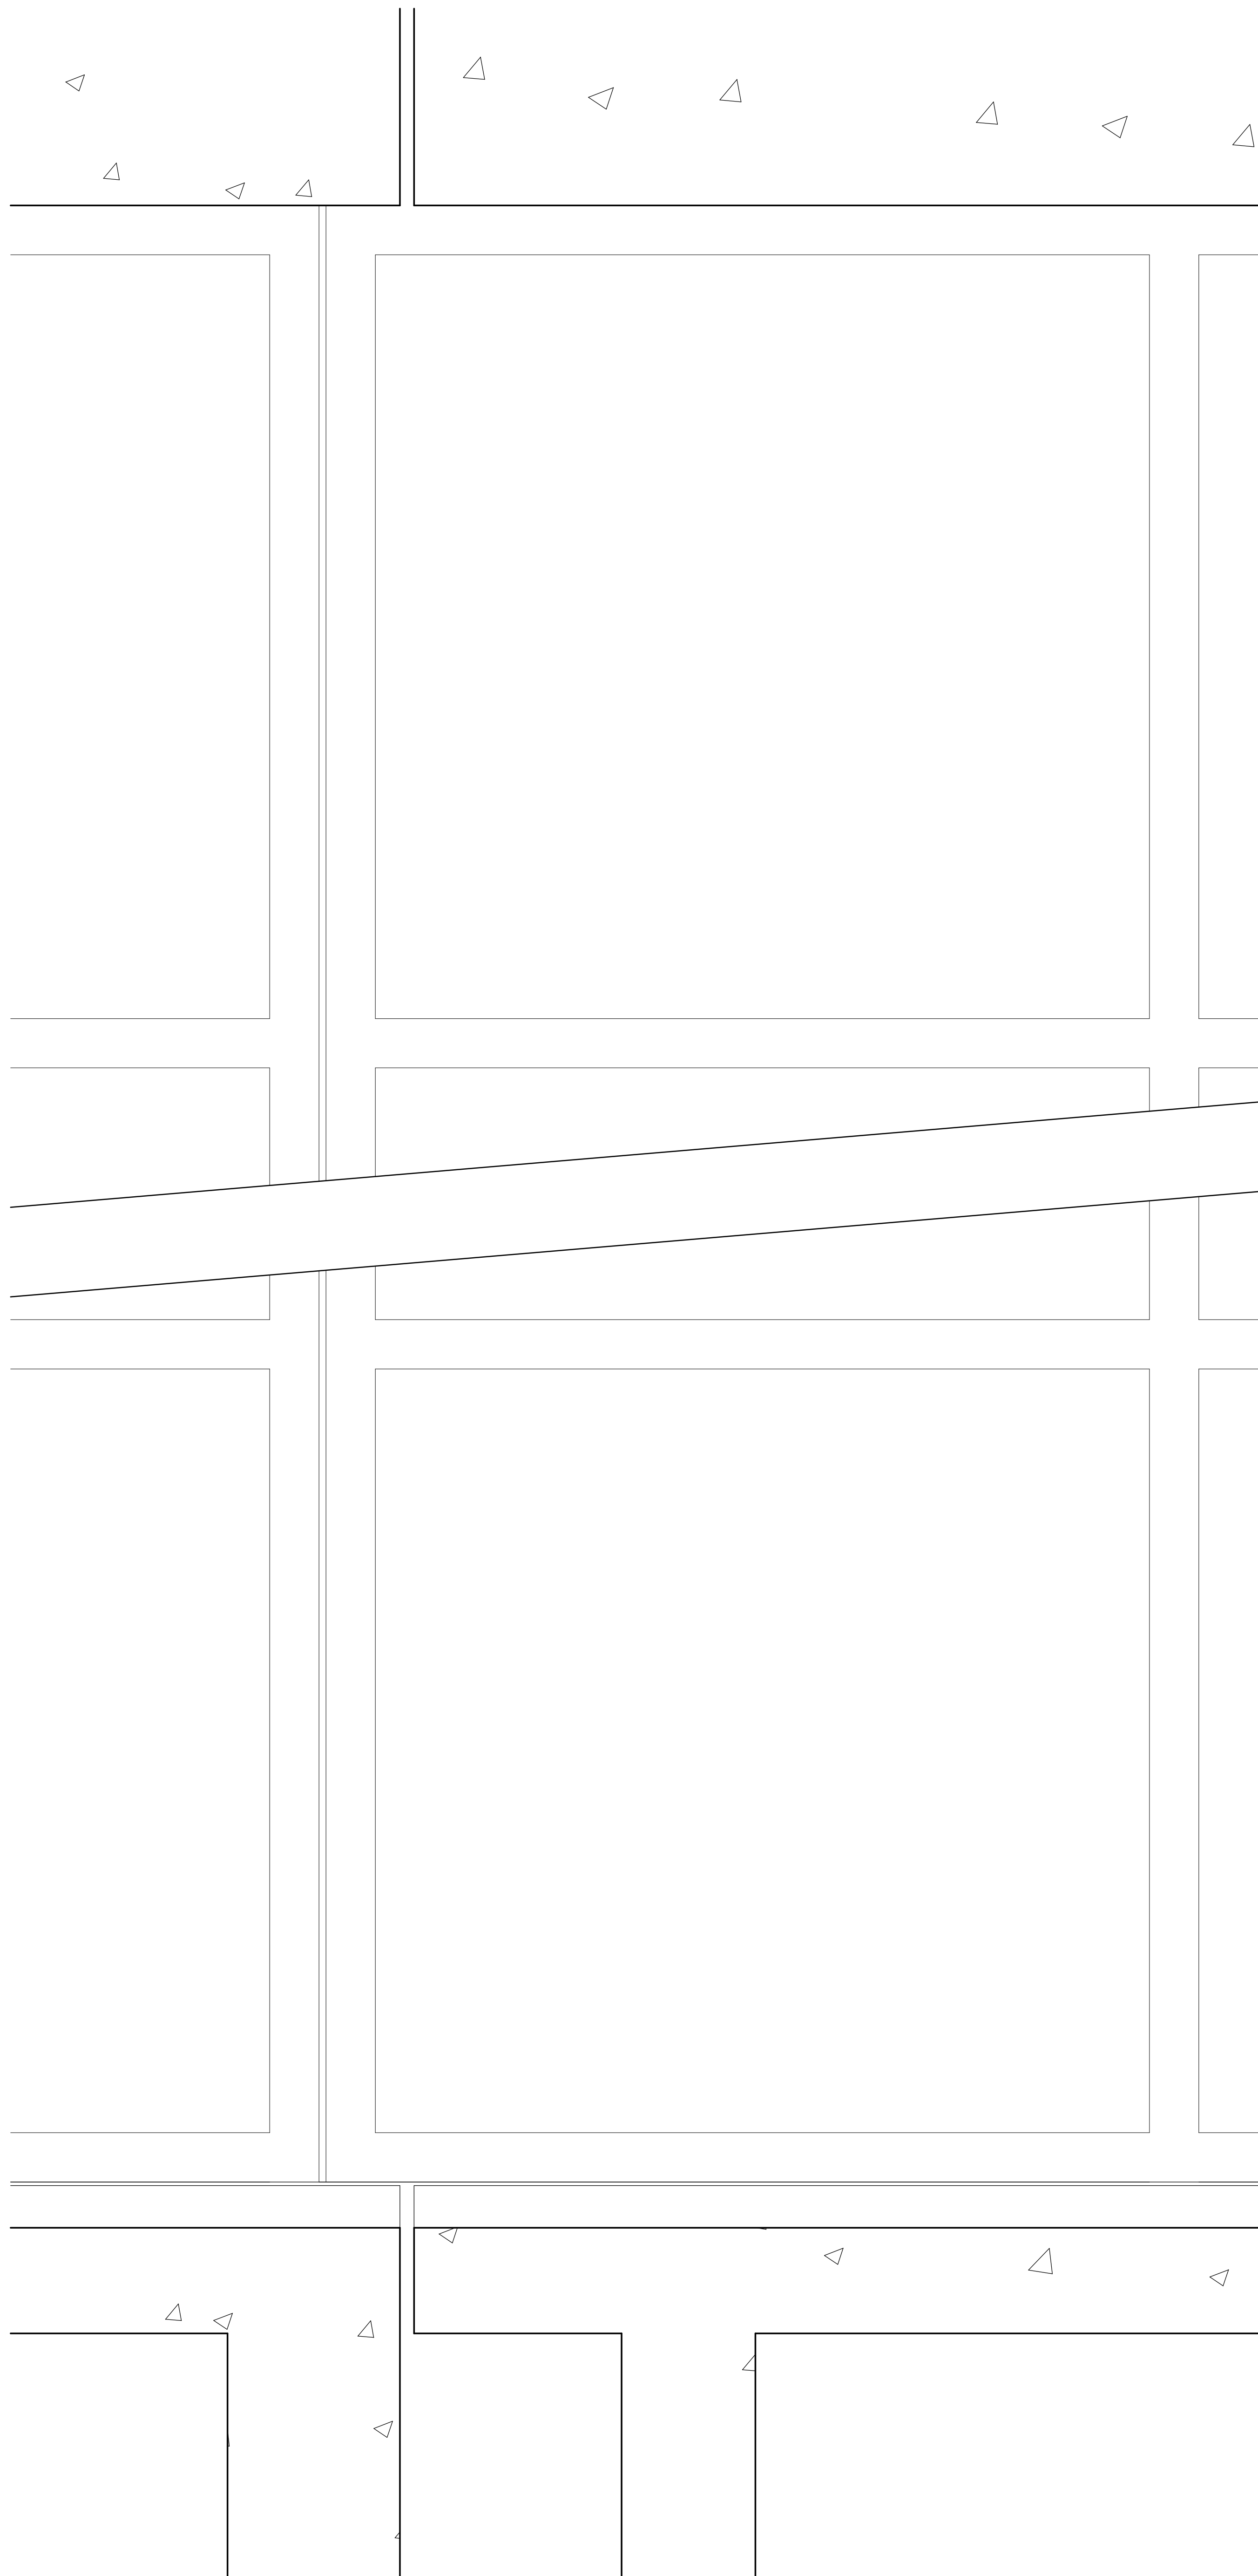

AL-04 - ESQUADRIA TIPO PELE DE VIDRO 02
CORTE B-B
medidas em cm
ESC. 1:5

NOTAS:

- 1- Os Sanitários para portadores de necessidades especiais serão detalhados em projeto executivo segundo as normas da ABNT NBR 9061.
- 2- Todas as paredes das áreas molhadas receberão revestimento cerâmico com altura mínima de 2 metros.
- 3- Seguir a norma ABNT NBR 9061, das respectivas as instruções sobre descrever no item 6.1.4 "Eventuais descrever no piso de até 5 mm rão demandar tratamento especial".
- 4- Não será utilizada madeira na estrutura. Inclusive do brinde

REINALDO PESTANA ARQUITETURA E URBANISMO LTDA.

RUA CORONEL LUIS ALVES, 119 - VILA MARIANA - CEP 04119-030

ARQUITETO REINALDO PESTANA

473.1

10/08/12

TRIBUNAL DE CONTAS DO ESTADO DE SÃO PAULO

UR-18 ADAMANTINA

RUA JOSEFINA DALL'ANTONIA TIVERON, S/N
ADAMANTINA-SP

PROJETO EXECUTIVO DE ARQUITETURA MARÇO / 2013
Esquadrias DET. AL-04 INDICADA

ARQ-Exc-160
Esquadrias DET.
AL-04

08/03/2013 13:19:51 R01