
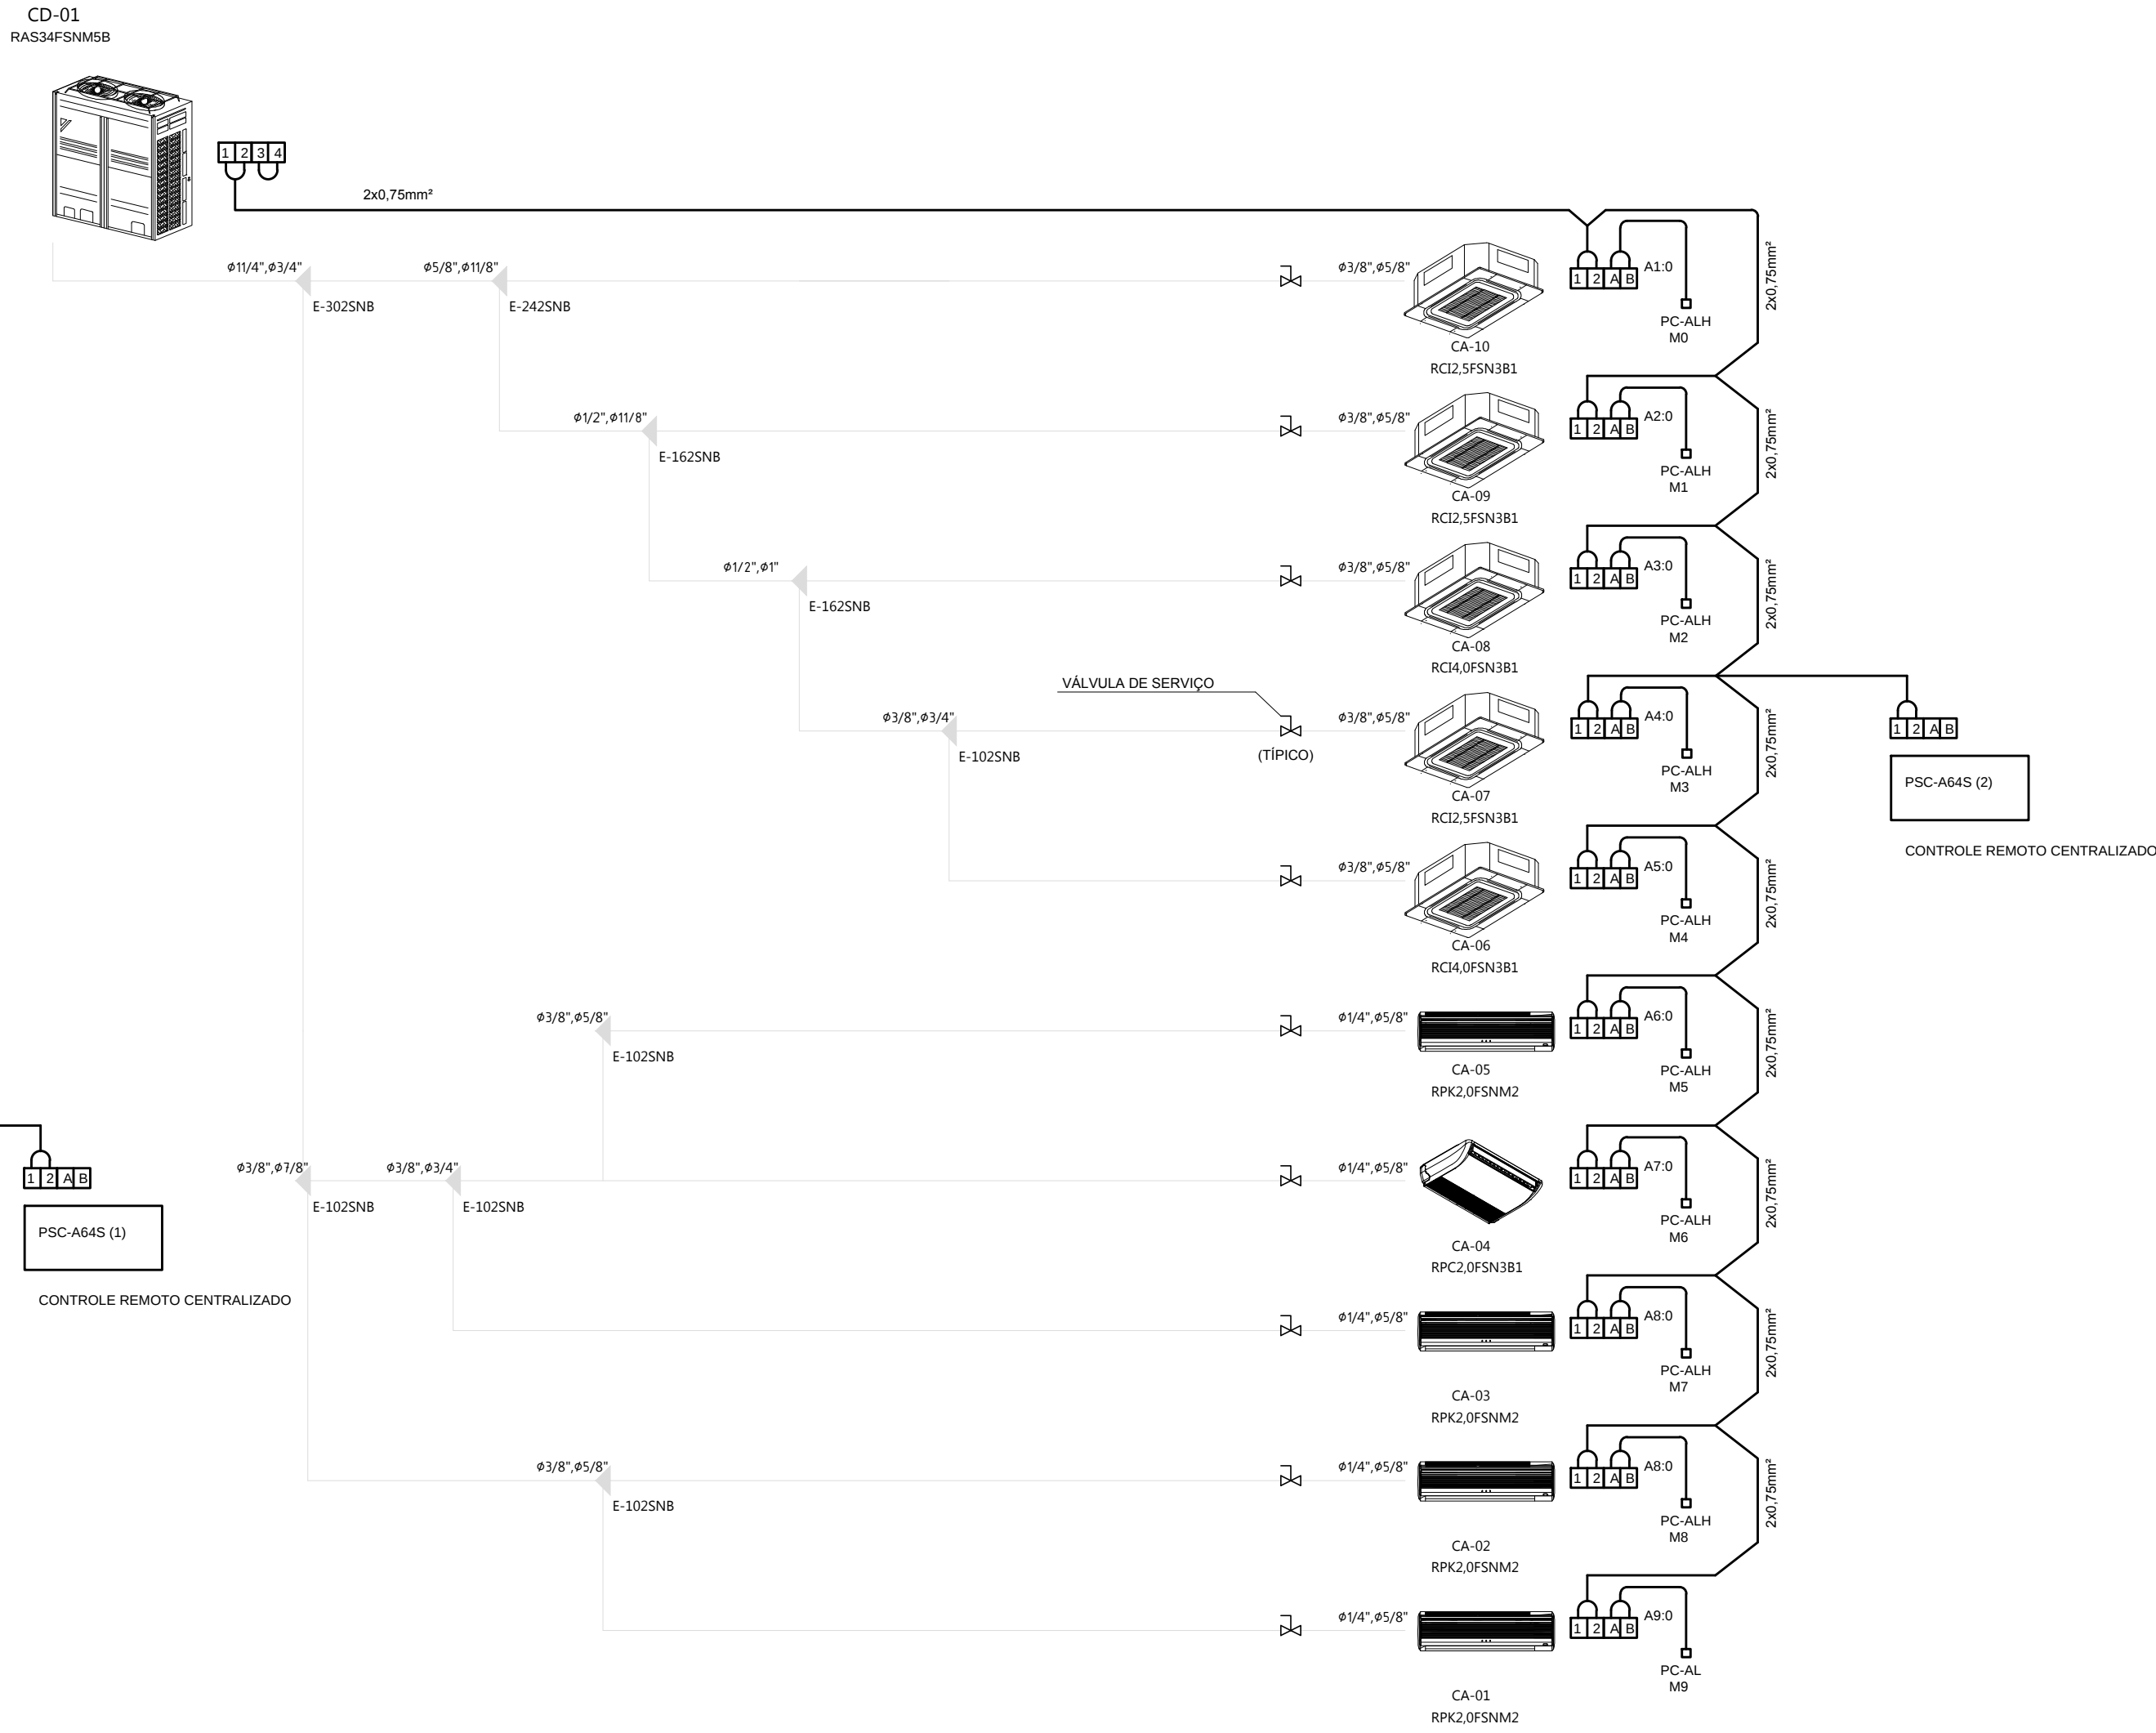


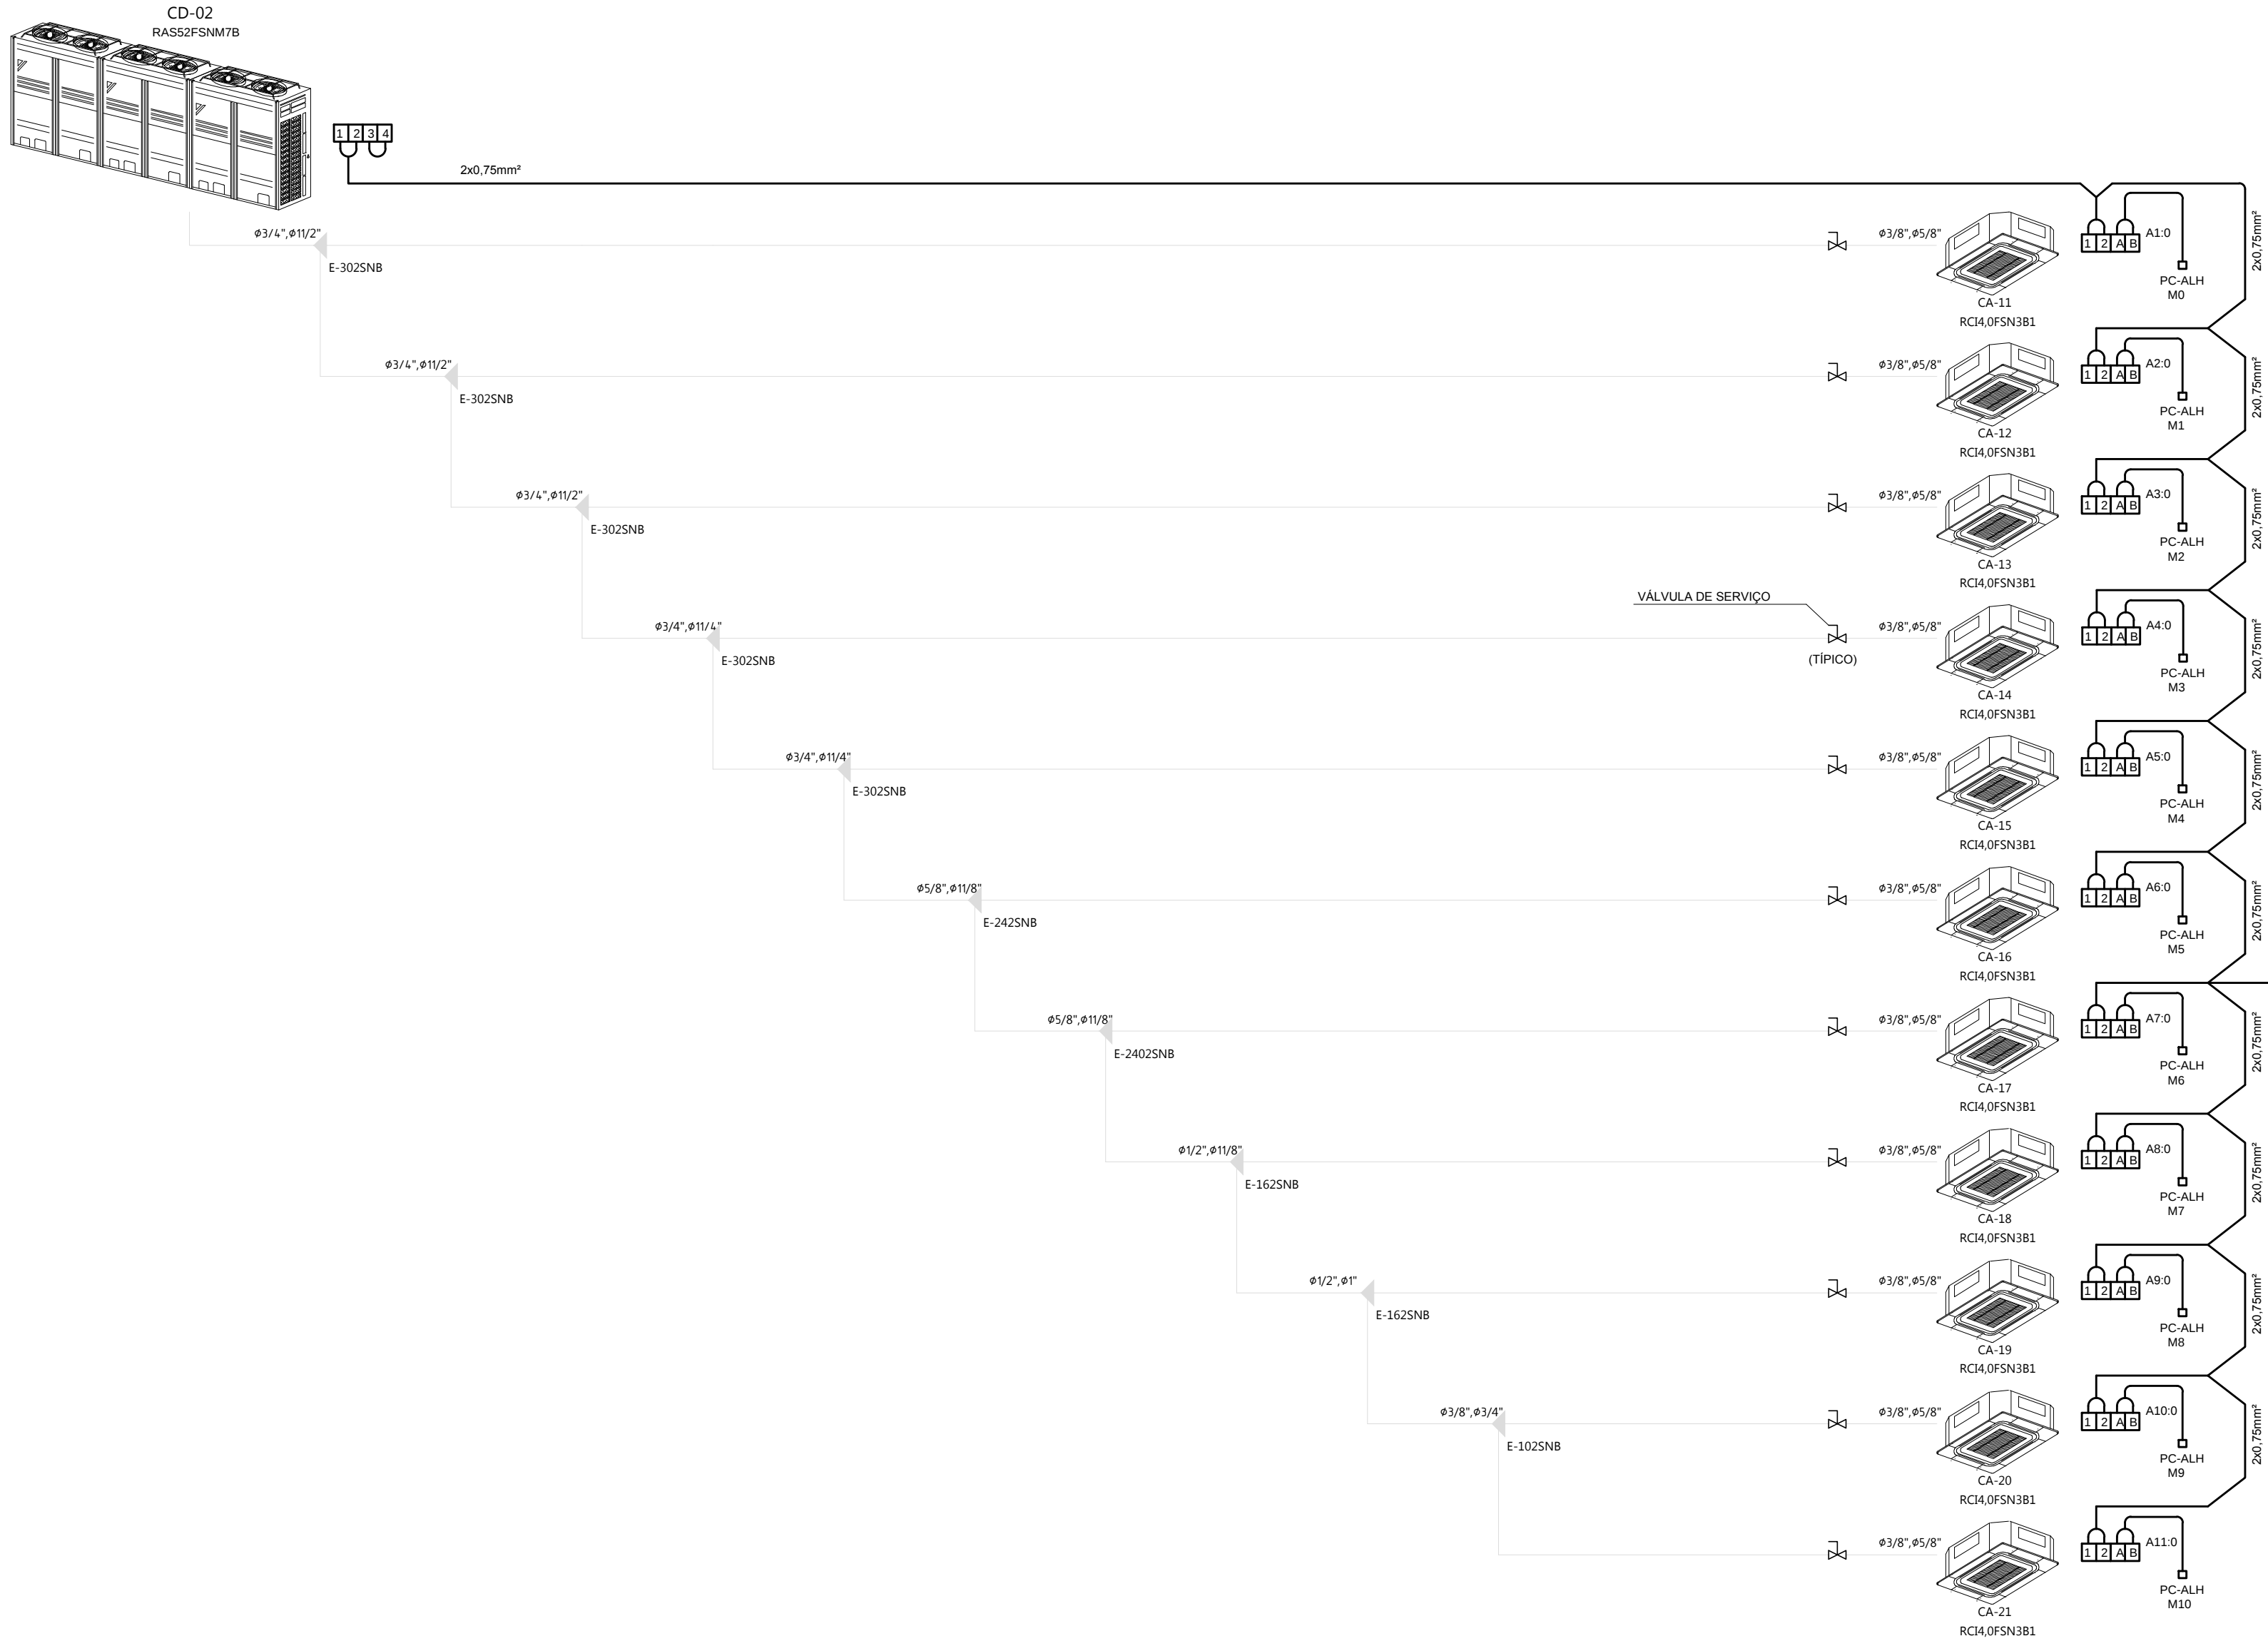

LISTA DE MAQUINAS	
ITEM	QT. DESCRICAO
CD 01	UNIDADES EXTERNAS
	FABRICANTE : HITACHI DO BRASIL
	MODELO : RAS52FSNMB
	MÓDULOS : 1xRAS18FSNMB + 2xRAS18FSNMB
	CAPACIDADE RESFRIAMENTO : 124.700 Kcal/h
	CAPACIDADE AQUECIMENTO : 137.600 Kcal/h
	NÍVEL DE RUÍDO : 67 dB(A)
	POTÊNCIA ELÉTRICA DO CONJUNTO : 43,97 W
	TENSÃO DE ALIMENTAÇÃO : 220V/30/60Hz/T
	PESO EM OPERAÇÃO : 985 kg
CD 02	QUNTIDADE : 01
	OBS:
	UNIDADES EXTERNAS
	FABRICANTE : HITACHI DO BRASIL
	MODELO : RAS34FSNMB
	MÓDULOS : 1xRAS18FSNMB + 1xRAS18FSNMB
	CAPACIDADE RESFRIAMENTO : 73.100 Kcal/h
	CAPACIDADE AQUECIMENTO : 81.700 Kcal/h
	NÍVEL DE RUÍDO : 64 dB(A)
	POTÊNCIA ELÉTRICA DO CONJUNTO : 29,04 W
	TENSÃO DE ALIMENTAÇÃO : 220V/30/60Hz/T
	PESO EM OPERAÇÃO : 675 kg
	QUNTIDADE : 01
	OBS:

- NOTAS:
- DIMENSÕES EM MILÍMETROS, EXCETO OUTRA ESPECIFICADAS.
 - NÚMEROS ENTRE PARÊNTESES INDICAM VAZÃO DE AR EM m³/h.
 - OS SUPORTES DAS TUBULAÇÕES SERÃO CONFECCIONADOS EM Fº CHATO E Fº CANTONEIRA PINTADOS COM ZARÇAO CONFORME DETALHE.
 - AS TUBULAÇÕES FRIGORÍFICAS RECEBERÃO ISOLAMENTO TÉRMICO COM ESPUMA DE BORRACHA ELASTOMÉRICA PRETA REF. ARMAFLEX COM CÉLULAS FECHADAS, DO TIPO TUBULAR OU COLADAS, PARA TUBOS ATÉ 21/2", ESPESSURA 20mm, PARA ÁREAS EXPOSTAS AO SOL OU SUEITAS A CHOQUES MECÂNICOS DEVERÁ AINDA TER PROTEÇÃO MECÂNICA COM ALUMÍNIO LISO DE 0,8mm DE ESPESSURA, TIPO AUTO-ADESIVO.
 - FOI PREVISTO UM SISTEMA DE CONTROLE CENTRALIZADO QUE DEVERÁ RECEBER SINAL DO INCÊNDIO PARA DESLIGAMENTO DO SISTEMA E ACONDIONAMENTO NO CASO DE QMG EM OPERAÇÃO. PARA TANTO AS DEMAIS DICIPLINAS (INCÊNDIO E ELÉTRICA) DEVERÃO DISPONIBILIZAR TAIS SINAIS LIVRES DE POTENCIAL.

0	EMIÇÃO INICIAL			MARCELO	07/01/13
REVISÃO	DESCRIÇÃO			NOME	DATA
CONSTRU-AR			RUA PRINCESA ISABEL DE BRAGANÇA, 235 - SL 605		
ENGENHARIA S/C LTDA			MOGI DAS CRUZES - SP CEP - 08710-460		
			TEL - (0XX11)4726-6639		
			FAX - 4726-7678		
			E-MAIL - construaengenharia@uol.com.br		
CLIENTE					
TRIBUNAL DE CONTAS DO ESTADO DE SÃO PAULO					
DES.	A. BOOCK	07/01/13	ESCALA	TÍTULO	
VERIF.	M. ENOMURA	07/01/13	S/E	SISTEMA DE AR CONDICIONADO	
APROV.	M. ENOMURA	07/01/13		FLUXOGRAMAS	
OBRA					
UNIDADE REGIONAL DE ADAMANTINA			CT/AC	UR 18 A C	D 004 R 0

P/ PLOTAGEM	
PENA	ESP.
RED	0,1
YELLOW	0,2
GREEN	0,3
CYAN	0,4
BLUE	0,5
MAGENTA	0,6
WHITE	0,2
GREY	0,8
ESC.: 20:1	