
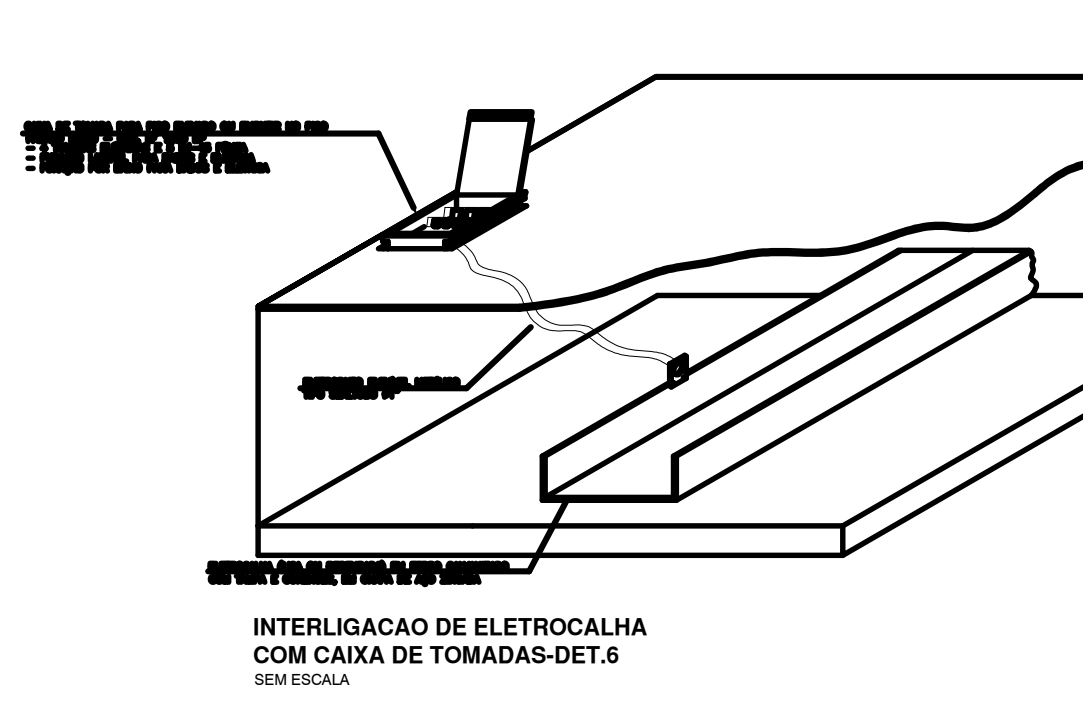
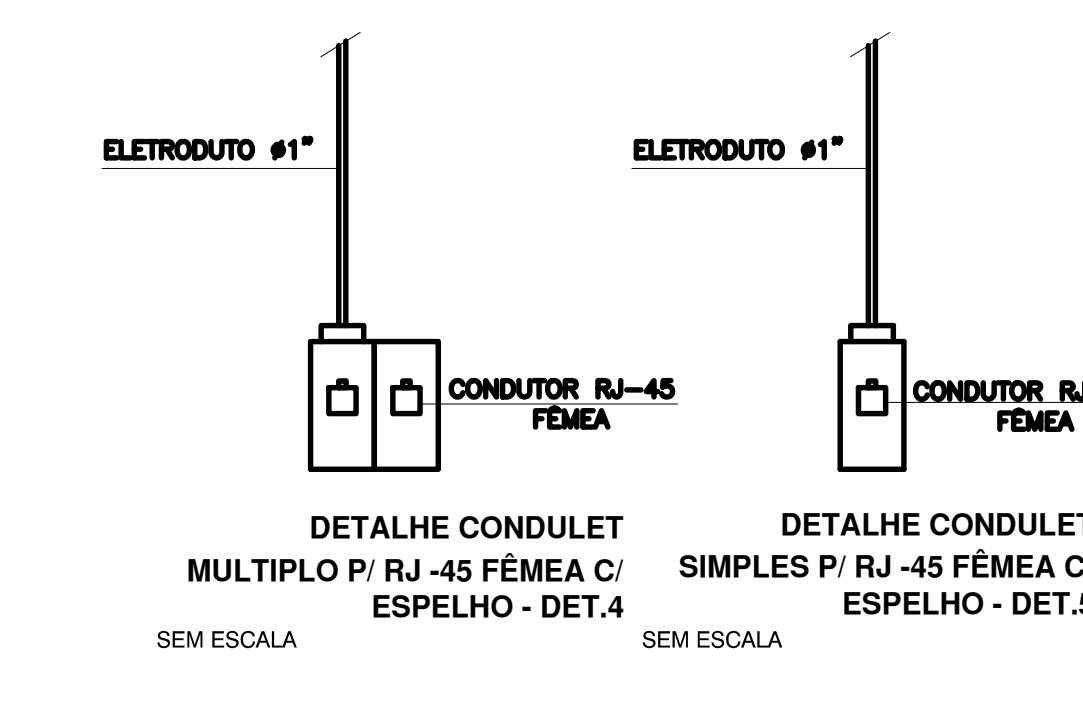
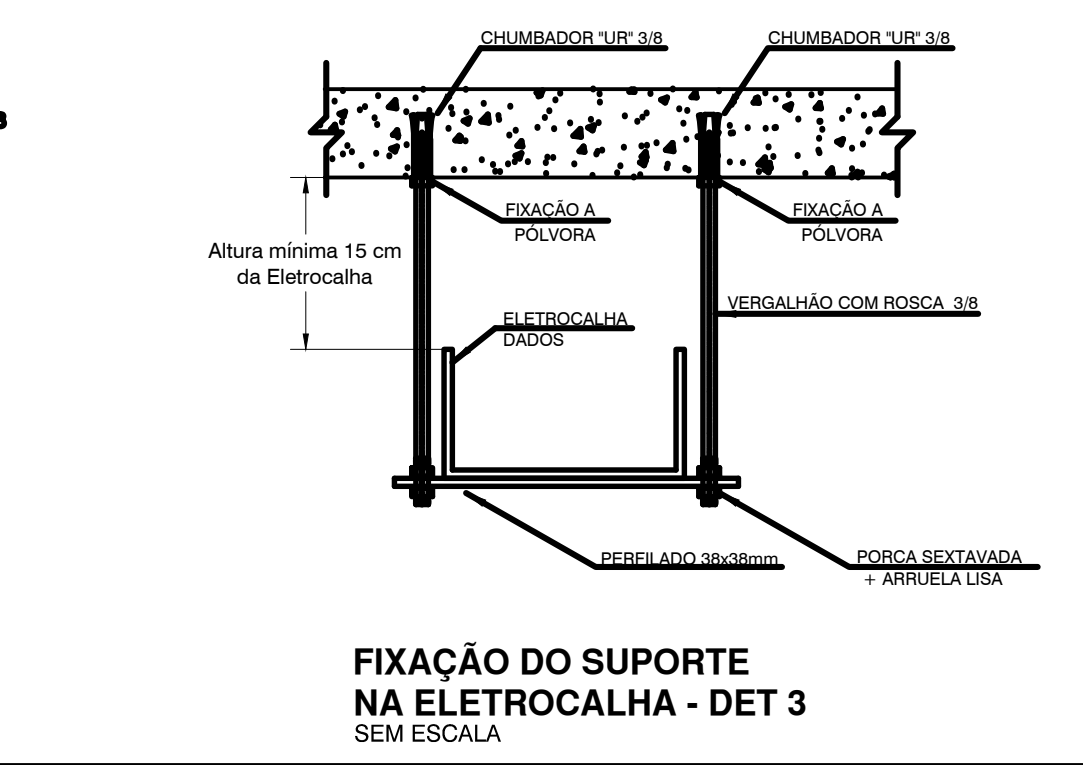
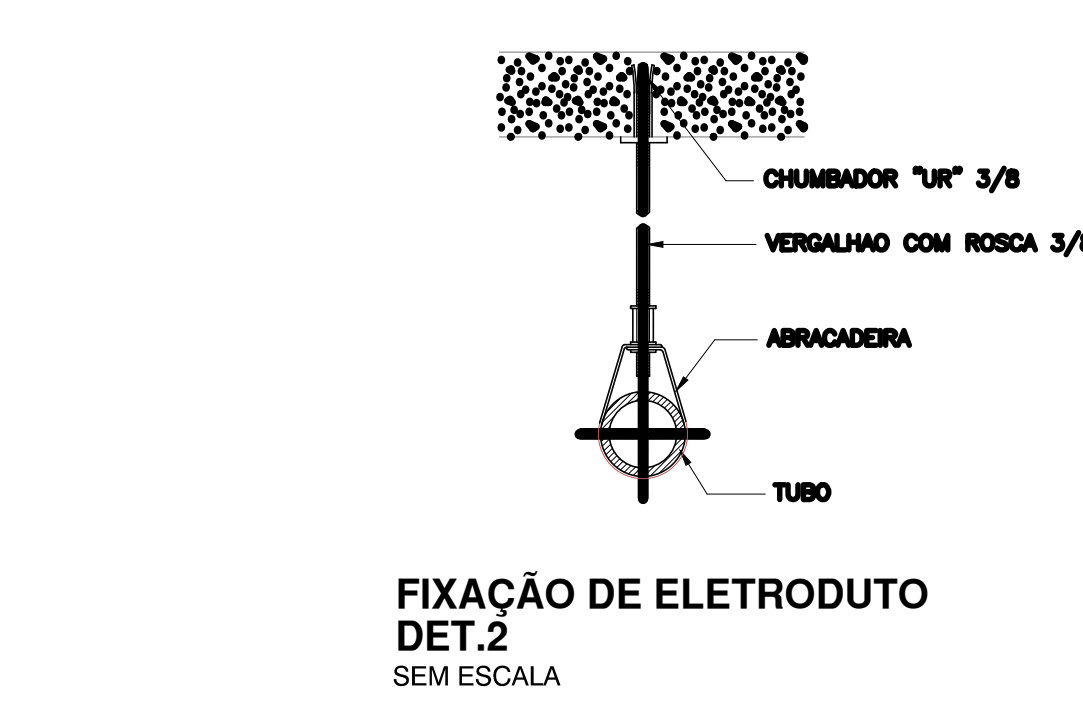
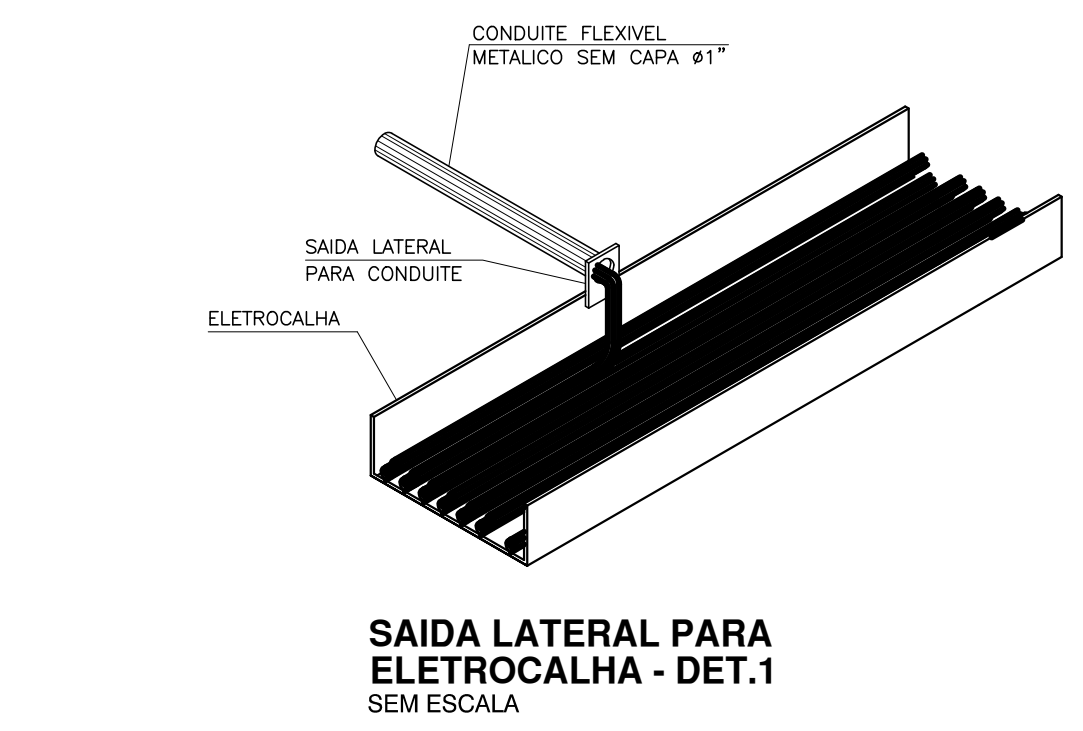


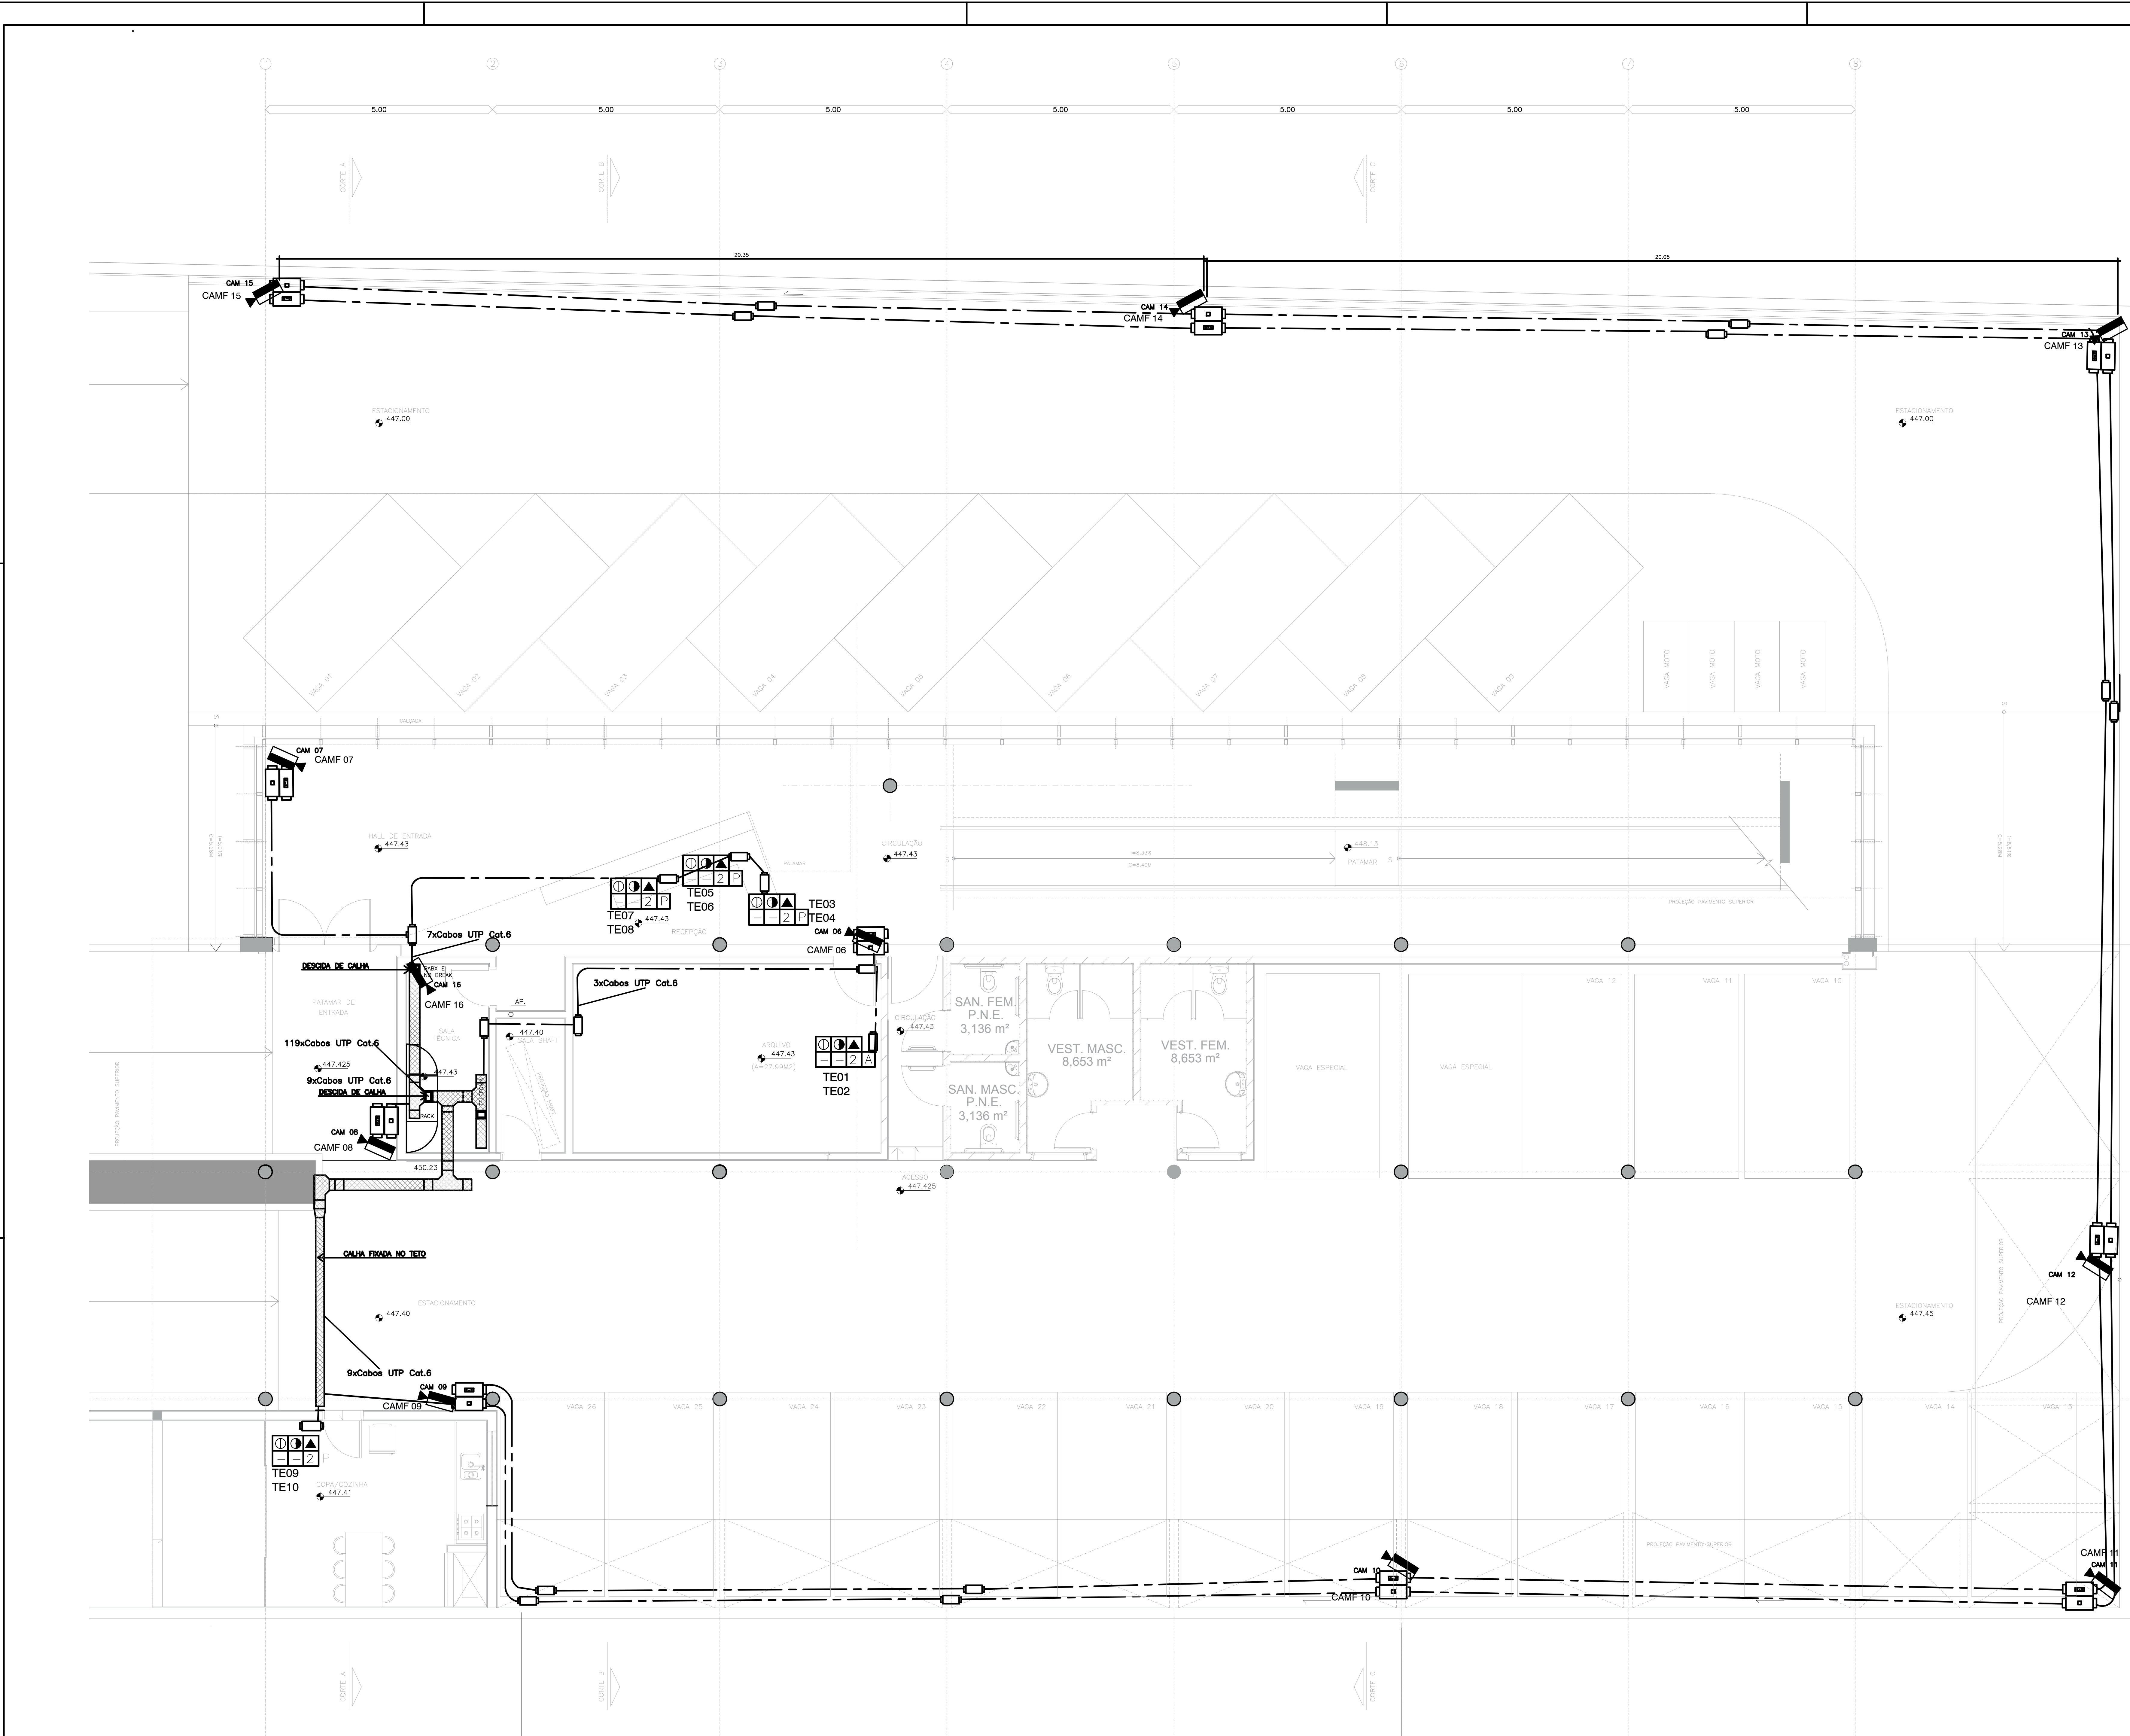

LEGENDA:

No. de TOMADAS ELÉTRICAS NÃO ESTABILIZADAS
No. de TOMADAS ELÉTRICAS ESTABILIZADAS
No. de TOMADAS RJ-45 - DADOS / VOZ

MODO DE INSTALAÇÃO DAS TOMADAS, ONDE:
A: TOMADA INSTALADA NA ALVENARIA
M: TOMADA INSTALADA NA MESA
P: TOMADA INSTALADA NO PISO

Eletroduto Fe. Galv. Ito. à instalar na laje do piso inferior, para distribuição de cabeamento de rede de dados, dimensões indicadas no desenho em milímetros.
Eletroduto Fe. Galv. Ito. à instalar sob o piso elevado do Pavimento com altura de 50mm, para distribuição de cabeamento estruturado, dimensões indicadas no desenho em milímetros.
Eletroduto flexível corrugado tipo acabado à instalar, para cabeamento de dados, quando não indicado dimensão de #1".
Eletroduto Ferro Galvanizado, à instalar na laje do piso inferior, para distribuição de cabos de dados, quando não indicado dimensão de #1".

Cabo de passagem.
Cabo de tomada para embutir no piso com 4 elétricos e 5 RJ-45 - Ito/similar
Conduíte para Tomada de Dados e/ou Tomada Elétrica
Câmara de OTV montagem em parede h=2,10m
Conduíte 3/4" para Tomada de Dados câmara + Tomada Elétrica fonte das câmaras

CAMERA		CAMPO DE VISÃO		TIPO DA CAMERA		LENTE	
1	VISTA PANORÂMICA DA PRINCIPAL VAGA DE TRABALHO	2	VISTA PANORÂMICA DA PRINCIPAL VAGA DE TRABALHO	CAMERA DE DOME 1/3" CCD 1/3" Sony	8.44mm	8.44mm	8.44mm
3	VISTA PANORÂMICA DA PRINCIPAL VAGA DE TRABALHO	4	VISTA PANORÂMICA DA PRINCIPAL VAGA DE TRABALHO	CAMERA DE DOME 1/3" CCD 1/3" Sony	8.44mm	8.44mm	8.44mm
5	VISTA PANORÂMICA DA PRINCIPAL VAGA DE TRABALHO	6	VISTA PANORÂMICA DA PRINCIPAL VAGA DE TRABALHO	CAMERA DE DOME 1/3" CCD 1/3" Sony	8.44mm	8.44mm	8.44mm
99	VISTA PANORÂMICA DA PRINCIPAL VAGA DE TRABALHO	100	VISTA PANORÂMICA DA PRINCIPAL VAGA DE TRABALHO	CAMERA DE DOME 1/3" CCD 1/3" Sony	8.44mm	8.44mm	8.44mm

MODIFICAÇÕES		AUTOR		DATA	
1					
2					
3					
4					
5					
6					
7					
8					
9					
10					
11					
12					
13					