

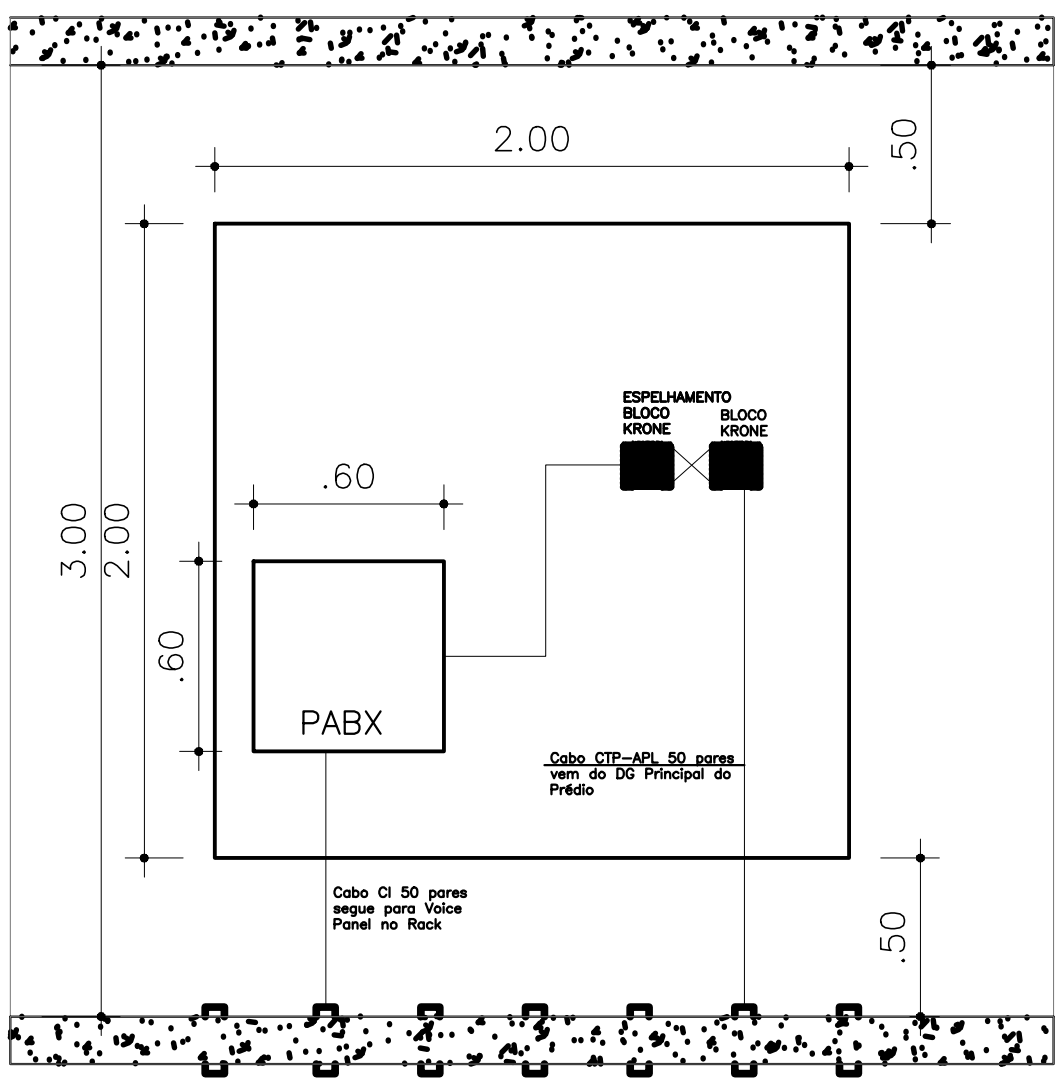


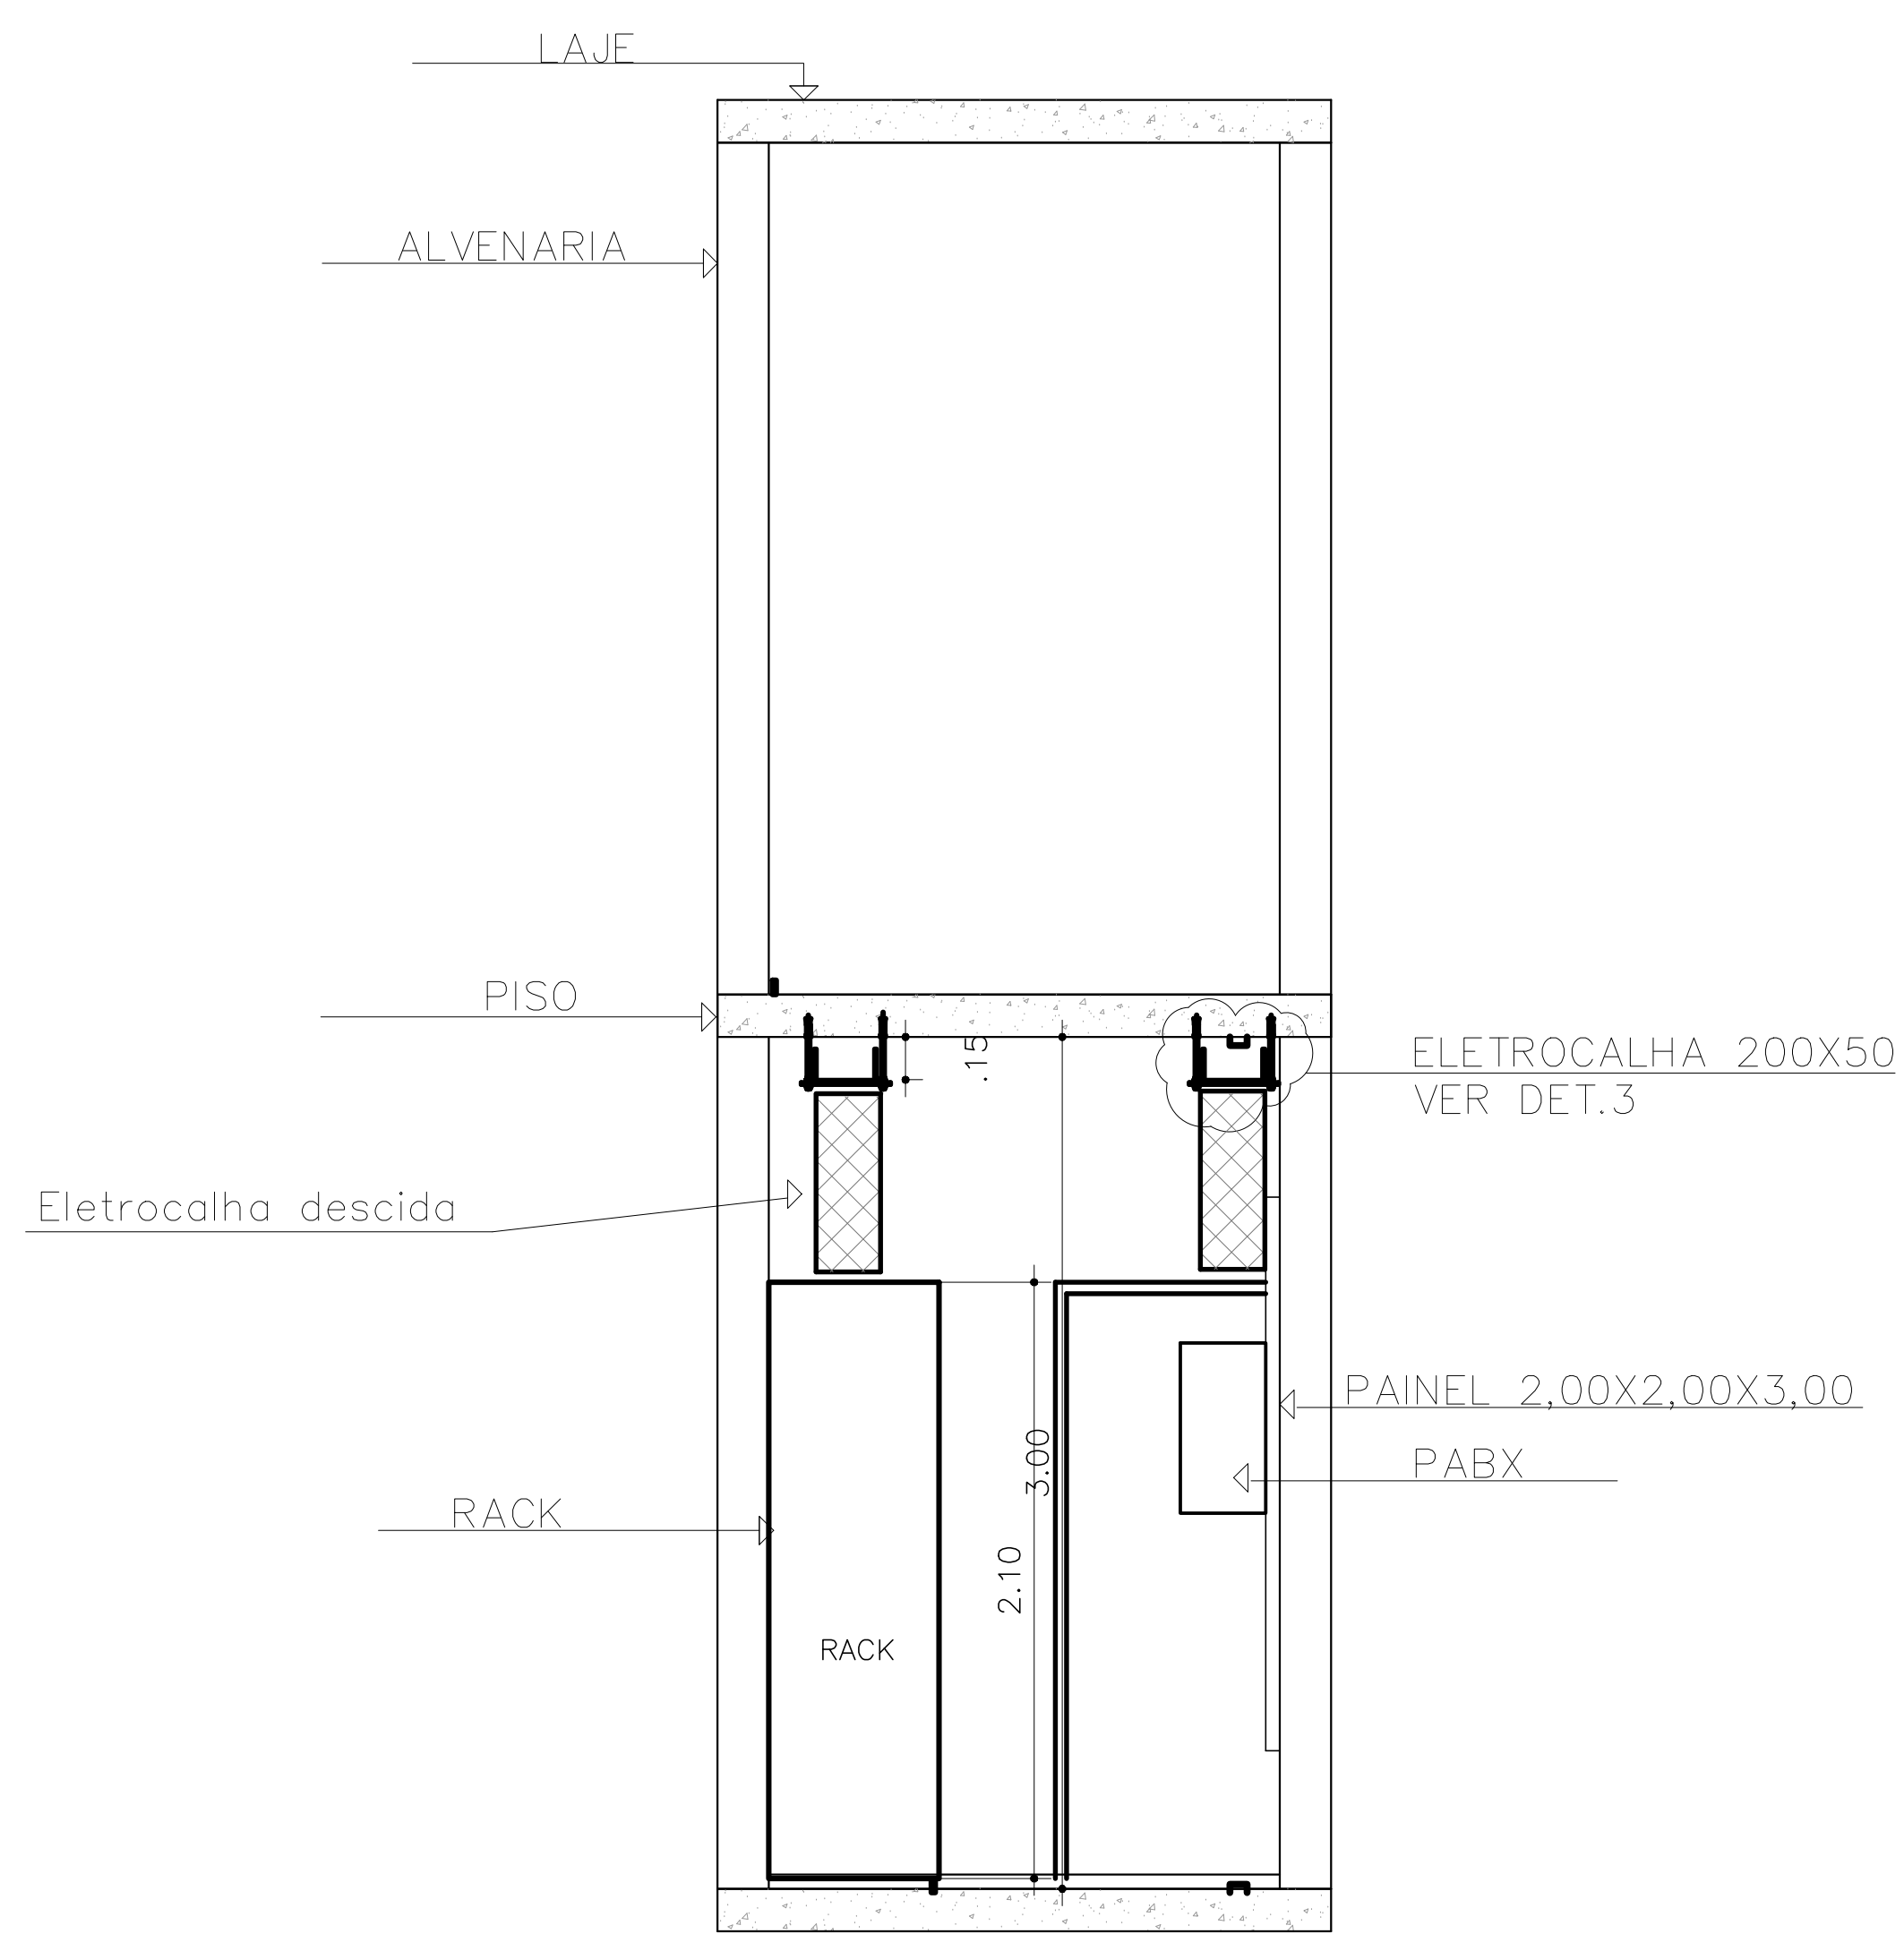

IDENTIFICAÇÃO DE PONTOS DE REDE

PONTOS INTERLIGADOS AOS PATCH PANELS DE REDE HORIZONTAL

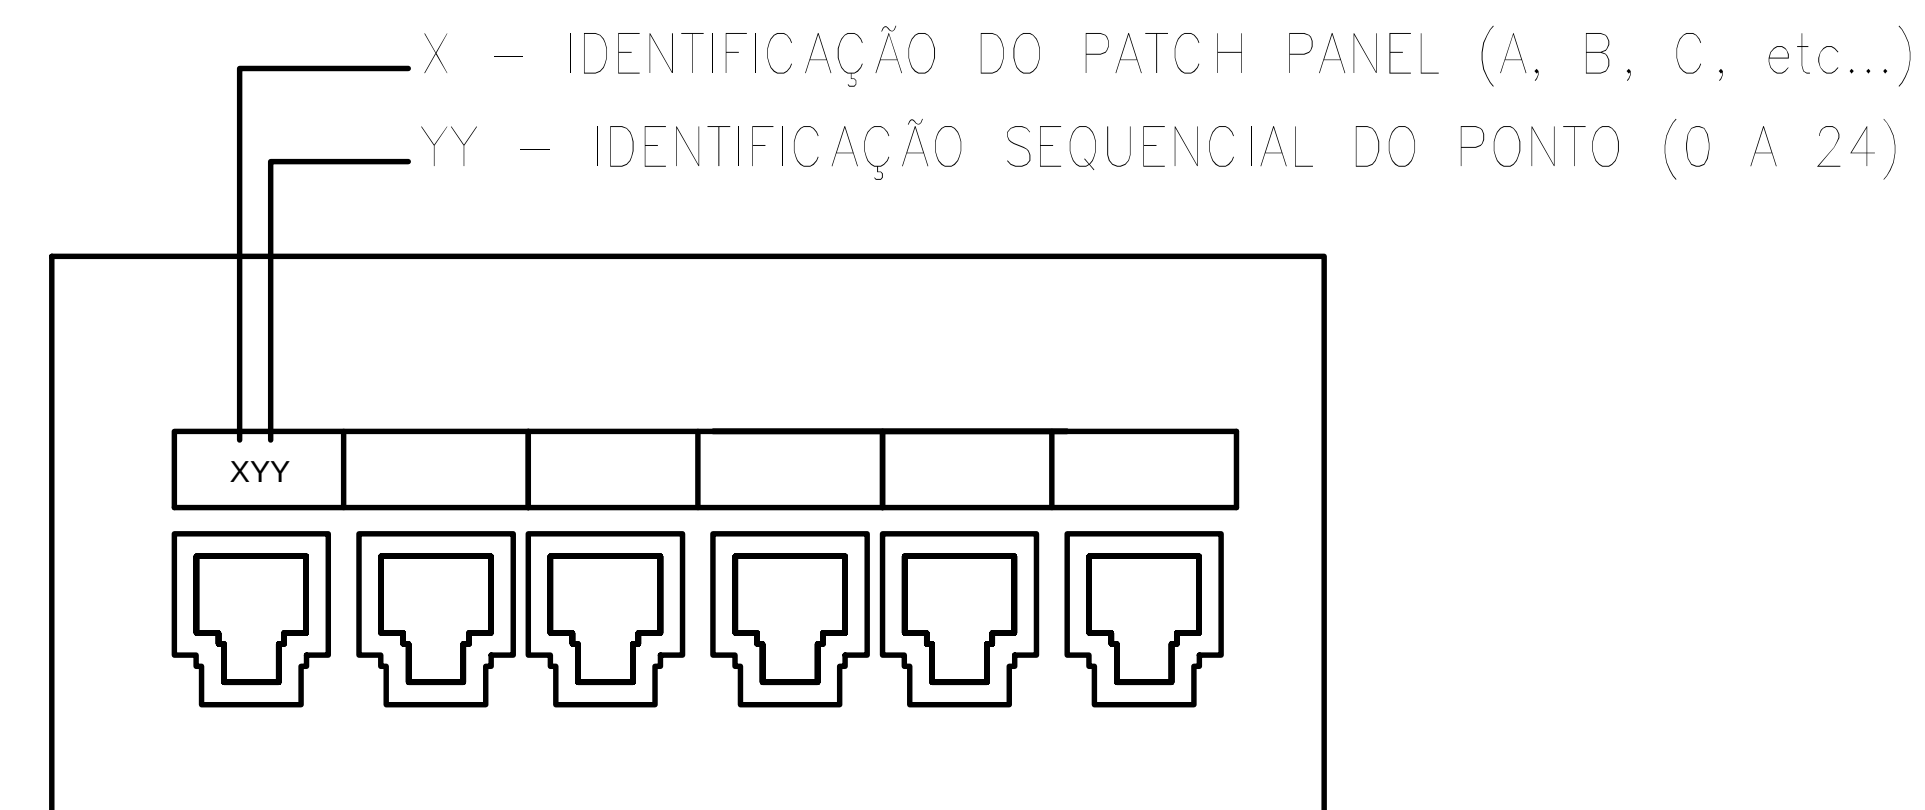

CORTE AA

Nº	MODIFICAÇÕES	AUTOR	DATA	REVISÃO	DATA	DESCRIÇÃO	RESP.	ASS.
1				REVISÃO	05	DATA: 14/11/2012 DESCRIÇÃO: EMISSÃO INICIAL	RESP.: Vitor M. D. Costa	ASS.:
2								
3								
TRIBUNAL DE CONTAS DO ESTADO DE SÃO PAULO - TCE

UNIDADE UR-18 ADAMANTINA

Geraldo Costa Júnior

CREA: 060.133.159-9

LOCAL: RUA JOSEFINA DALL'ANTONIA TIVERON, S/N

ÁREA TÉCNICA: REDE ESTRUTURADA

COMPONDO: DETALHES

PROJEGRAMA: TENDON

Engº Geraldo Costa Júnior

ASSINATURA:

ESP. EXECUTIVO

FECH

411

01/01


















