


DESCRÇÃO DE MONTAGEM DE RACK

1U – Switch 24 Portas
2U – Guia de Cabos
3U – Switch 24 Portas
4U – Guia de Cabos
5U – -----
6U – Monitor do Servidor
7U – -----
8U – -----
9U – Bandeja Fixa
10U – -----
11U – Servidor
12U – -----
13U – -----
14U – Bandeja Delizante
15U – DVR Stand Alone UR14 RED
16U – Conversor RJ / COAXIAL
17U – KVM
18U – Vago (Tampa Cega)
19U – Patch Panel Cat.6 – Horizontal (A)
20U – Guia de Cabos
21U – Patch Panel Cat.6 – Horizontal (B)
22U – Guia de Cabos
23U – Patch Panel Cat.6 – Horizontal (C)
24U – Guia de Cabos
25U – Patch Panel Cat.6 – Horizontal (D)
26U – Guia de Cabos
27U – Patch Panel Cat.6 – Horizontal (E)
28U – Guia de Cabos
29U – Patch Panel Cat.6 – Horizontal (F)
30U – Guia de Cabos
31U à 40U – Vago (Tampa Cega)
41U – Voice Panel 50 portas
42U – Guia de Cabos
43U – Vago (Tampa Cega)
44U – Regua com 12 tomadas

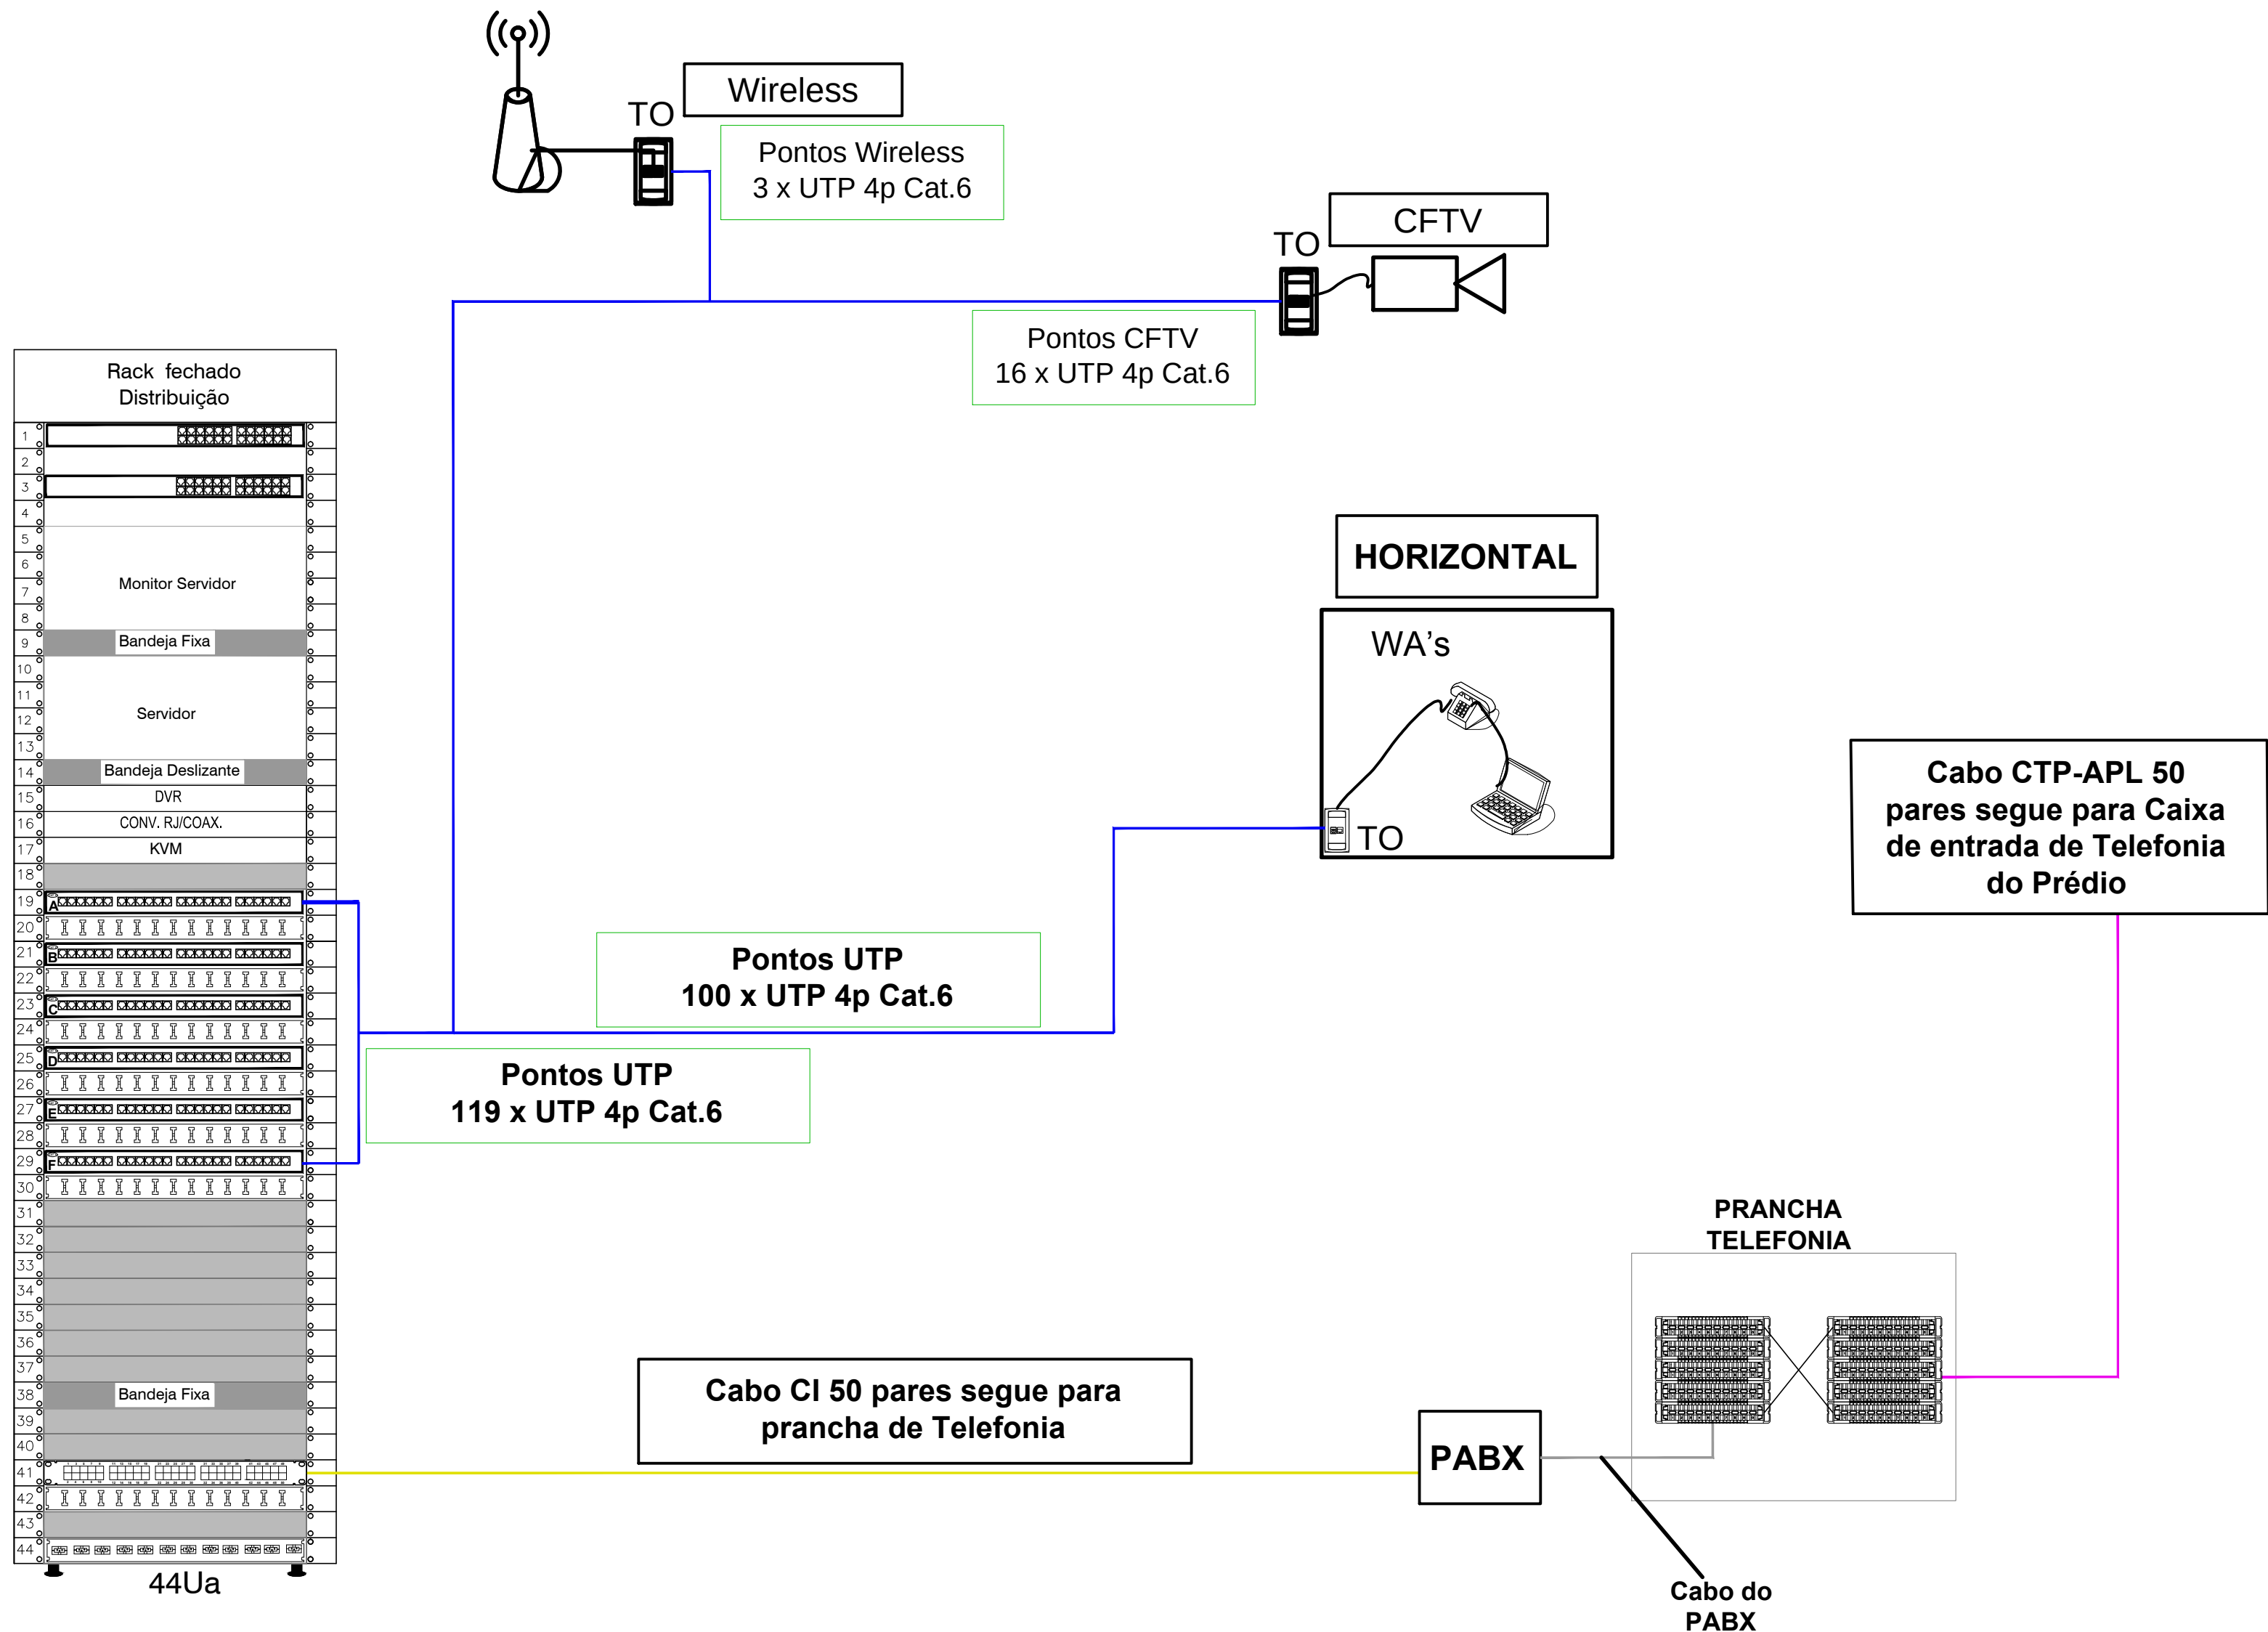

NOTAS:

- Sequência de numeração de Patch Panels.
- Patch Panel A - 1º Pavimento
- Patch Panel B - 1º Pavimento
- Patch Panel C - 1º Pavimento
- Patch Panel D - 1º Pavimento
- Patch Panel E - Térre/Wireless
- Patch Panel F - Câmeras

LEGENDA:

SWITCH 24 PORTAS - 10/100/1000
PatchPanel 24 Portas Cat. 6 - Distribuição Horizontal
Voice Panel 50 Portas - Telefonia
Tampa Cega
Regua com 12 tomadas
Guia de Cabos de 11U
Bloco de Corte LSA 5/10
Cabo UTP Cat. 6 - Horizontal
Cabo de CTP-APL 50 Pares
Cabo CI 50 Pares

IDENTIFICAO DOS CABOS

PRIMEIRO PAVIMENTO

1 B XX
— N.º DO CABO (01 à 24)
— IDENTIFICAO DO PATCH PANEL
— IDENTIFICAO DO PAVIMENTO

TERREO/COBERTURA/WIRELESS

T S E XX
— N.º DO CABO (01 à 24)
— IDENTIFICAO DO PATCH PANEL
— IDENTIFICAO DO PAVIMENTO

CÂMERAS

CAM E 00
— N.º DO CABO (01 à 24)
— IDENTIFICAO DO PATCH PANEL
— IDENTIFICAO DO PONTO

REVISÃO	DATA	DESCRIÇÃO	RESP.	VERIF. M. D. COSTA JÚNIOR	ASS.
1	12/2012	REDE ESTRUTURADA			
2					
3					
4					
5					
6					
7					
8					
9					
10					
11					
12					
13					

LOCAL: RUA JOSEFINA DALL'ANTONIA TIVERON, S/N
ÁREA TÉCNICA: REDE ESTRUTURADA
CONTEÚDO: DIAGRAMA LÓGICO GERAL
RESPONSÁVEL TÉCNICO: Engº Geraldo Costa Júnior
ASSINATURA:

DATA: 12/2012
ESCALA: 1:1
REGISTRO CREA-SP: 060.133.159-9
DATA: 06 Janeiro de 2013

ETAPA: EXECUTIVO
FOLHA: 412
TOTAL: 01/01